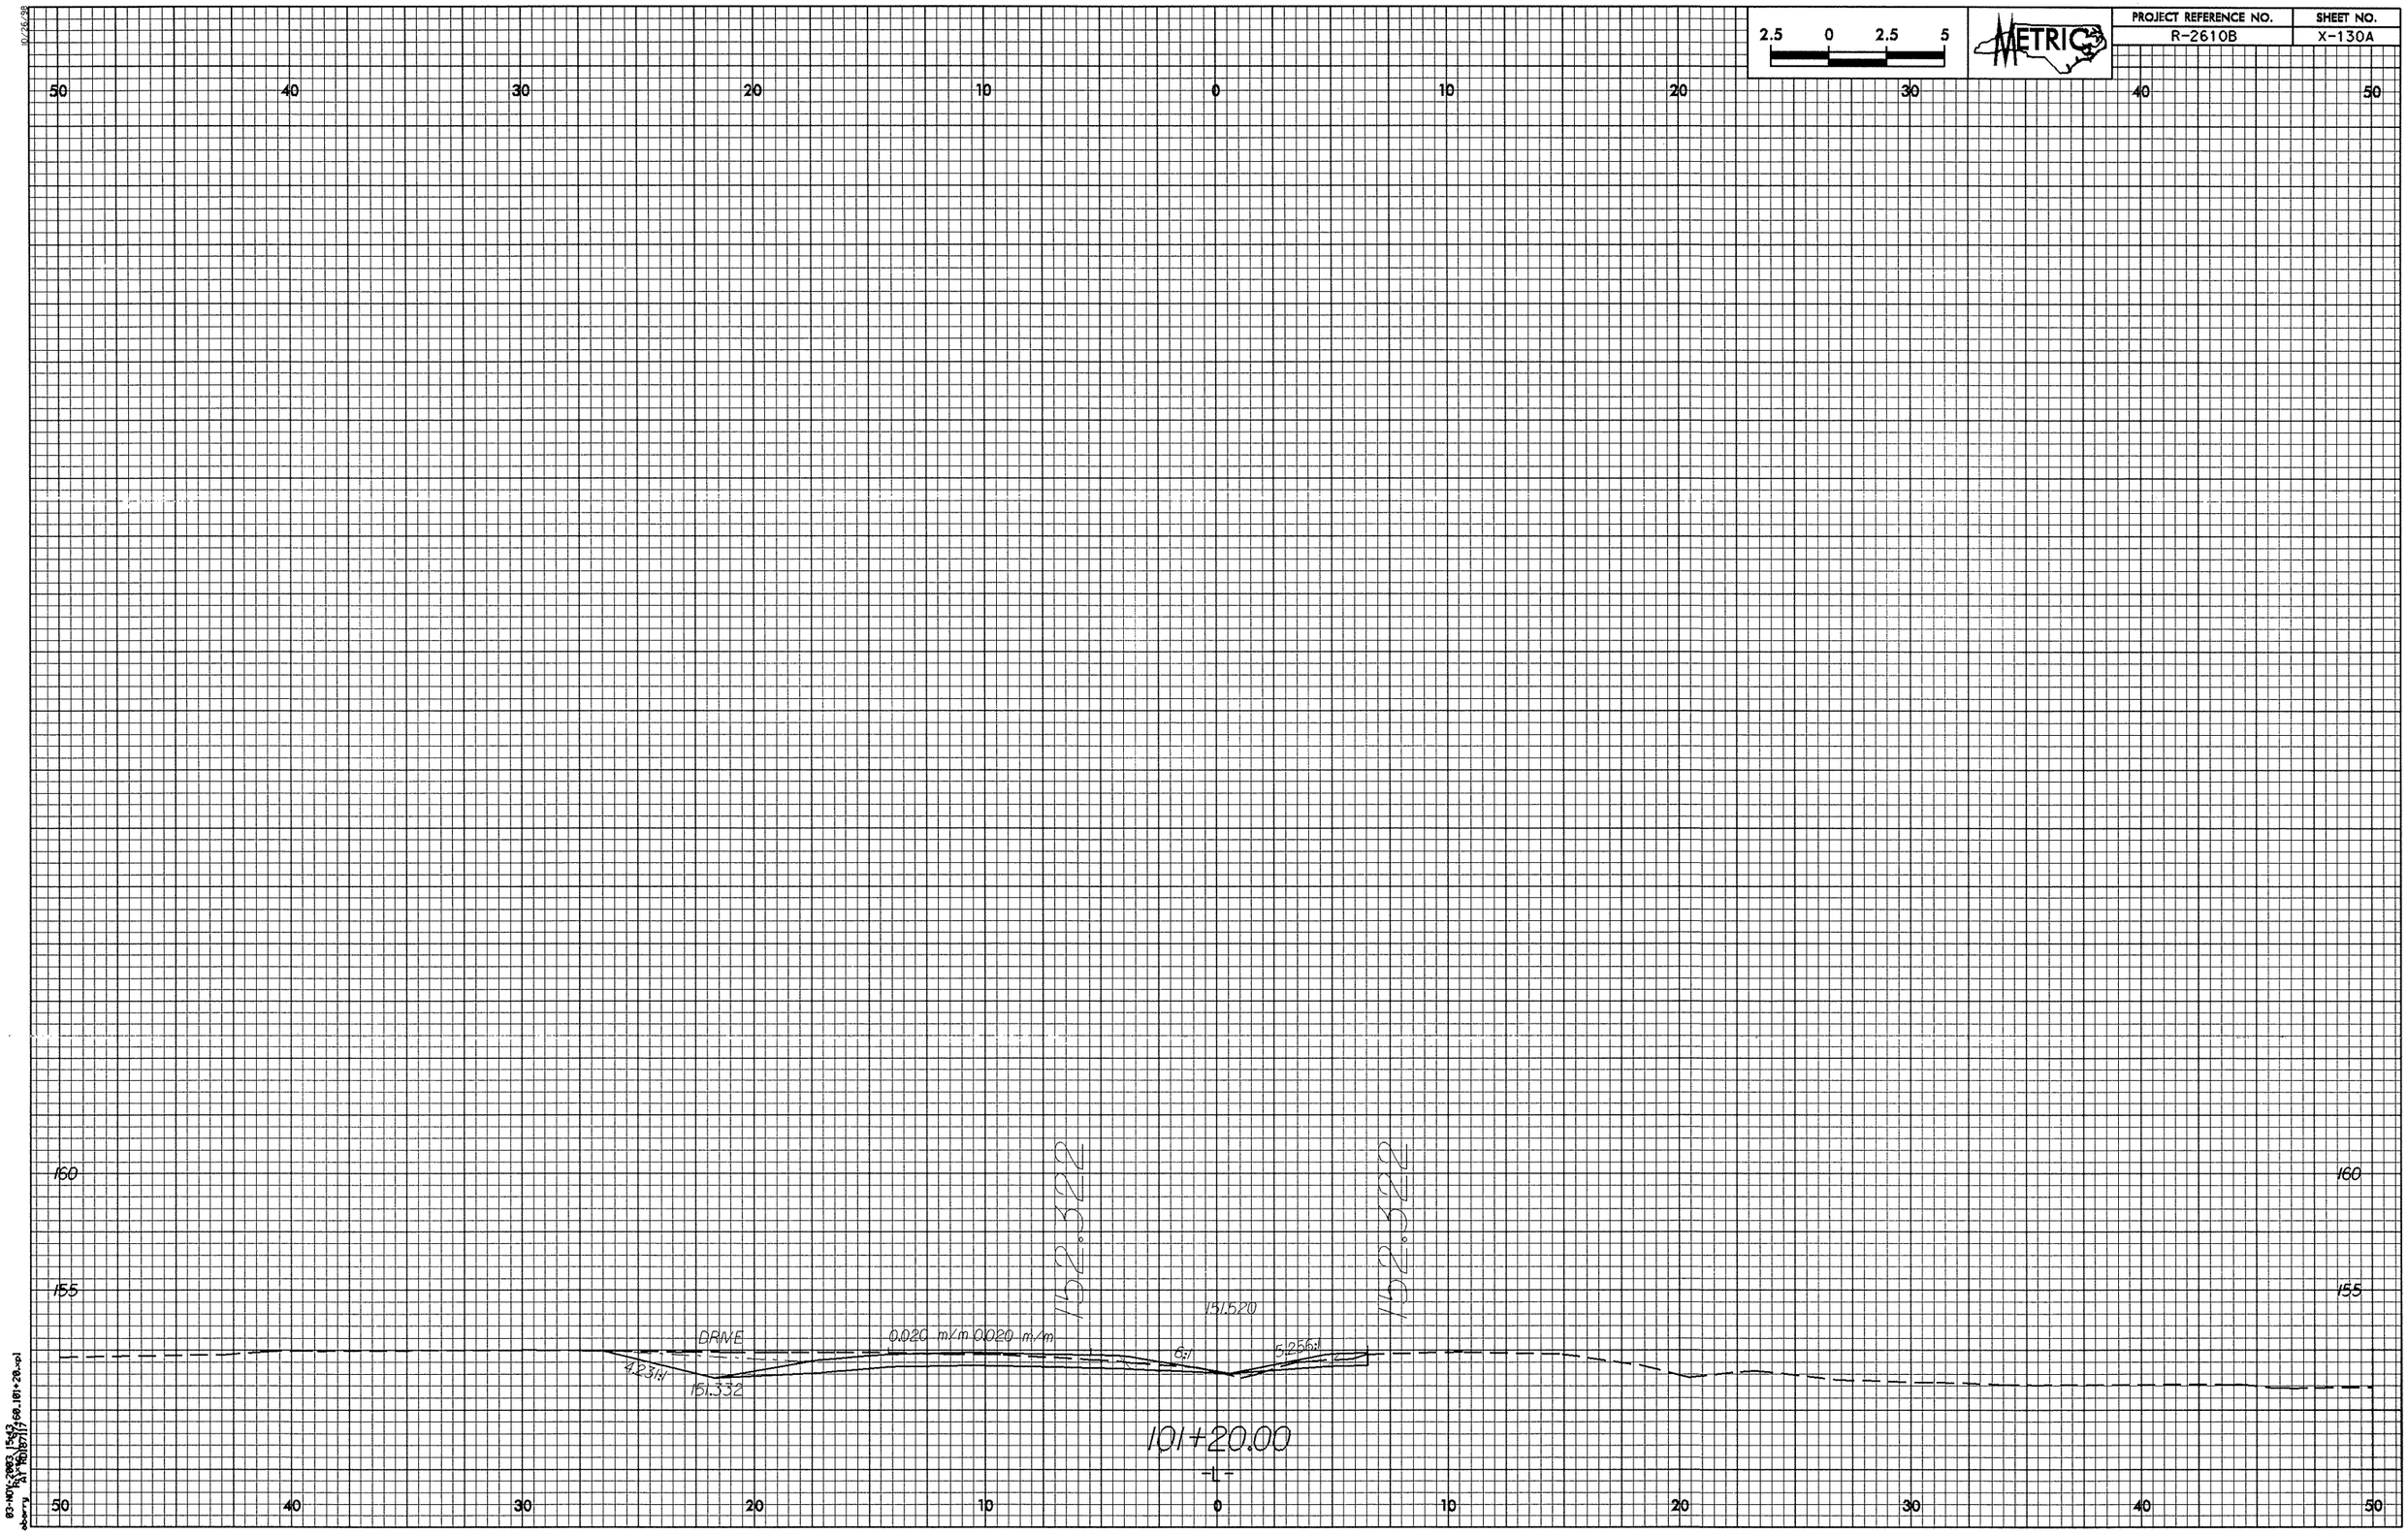

2.5 0 2.5 5
METRIC
PROJECT REFERENCE NO.
R-2610B
SHEET NO.
X-130A
50 40 30 20 10 0 10 20 30 40 50
160
155
152.322
152.322
151.520
DRIVE
0.020 m/m 0.020 m/m
6:1
5.256:1
4.231:1
151.332
101+20.00
-L-