PROJECT REFERENCE NO.	SHEET NO.
R-2610B	X-80

0 2.5 5

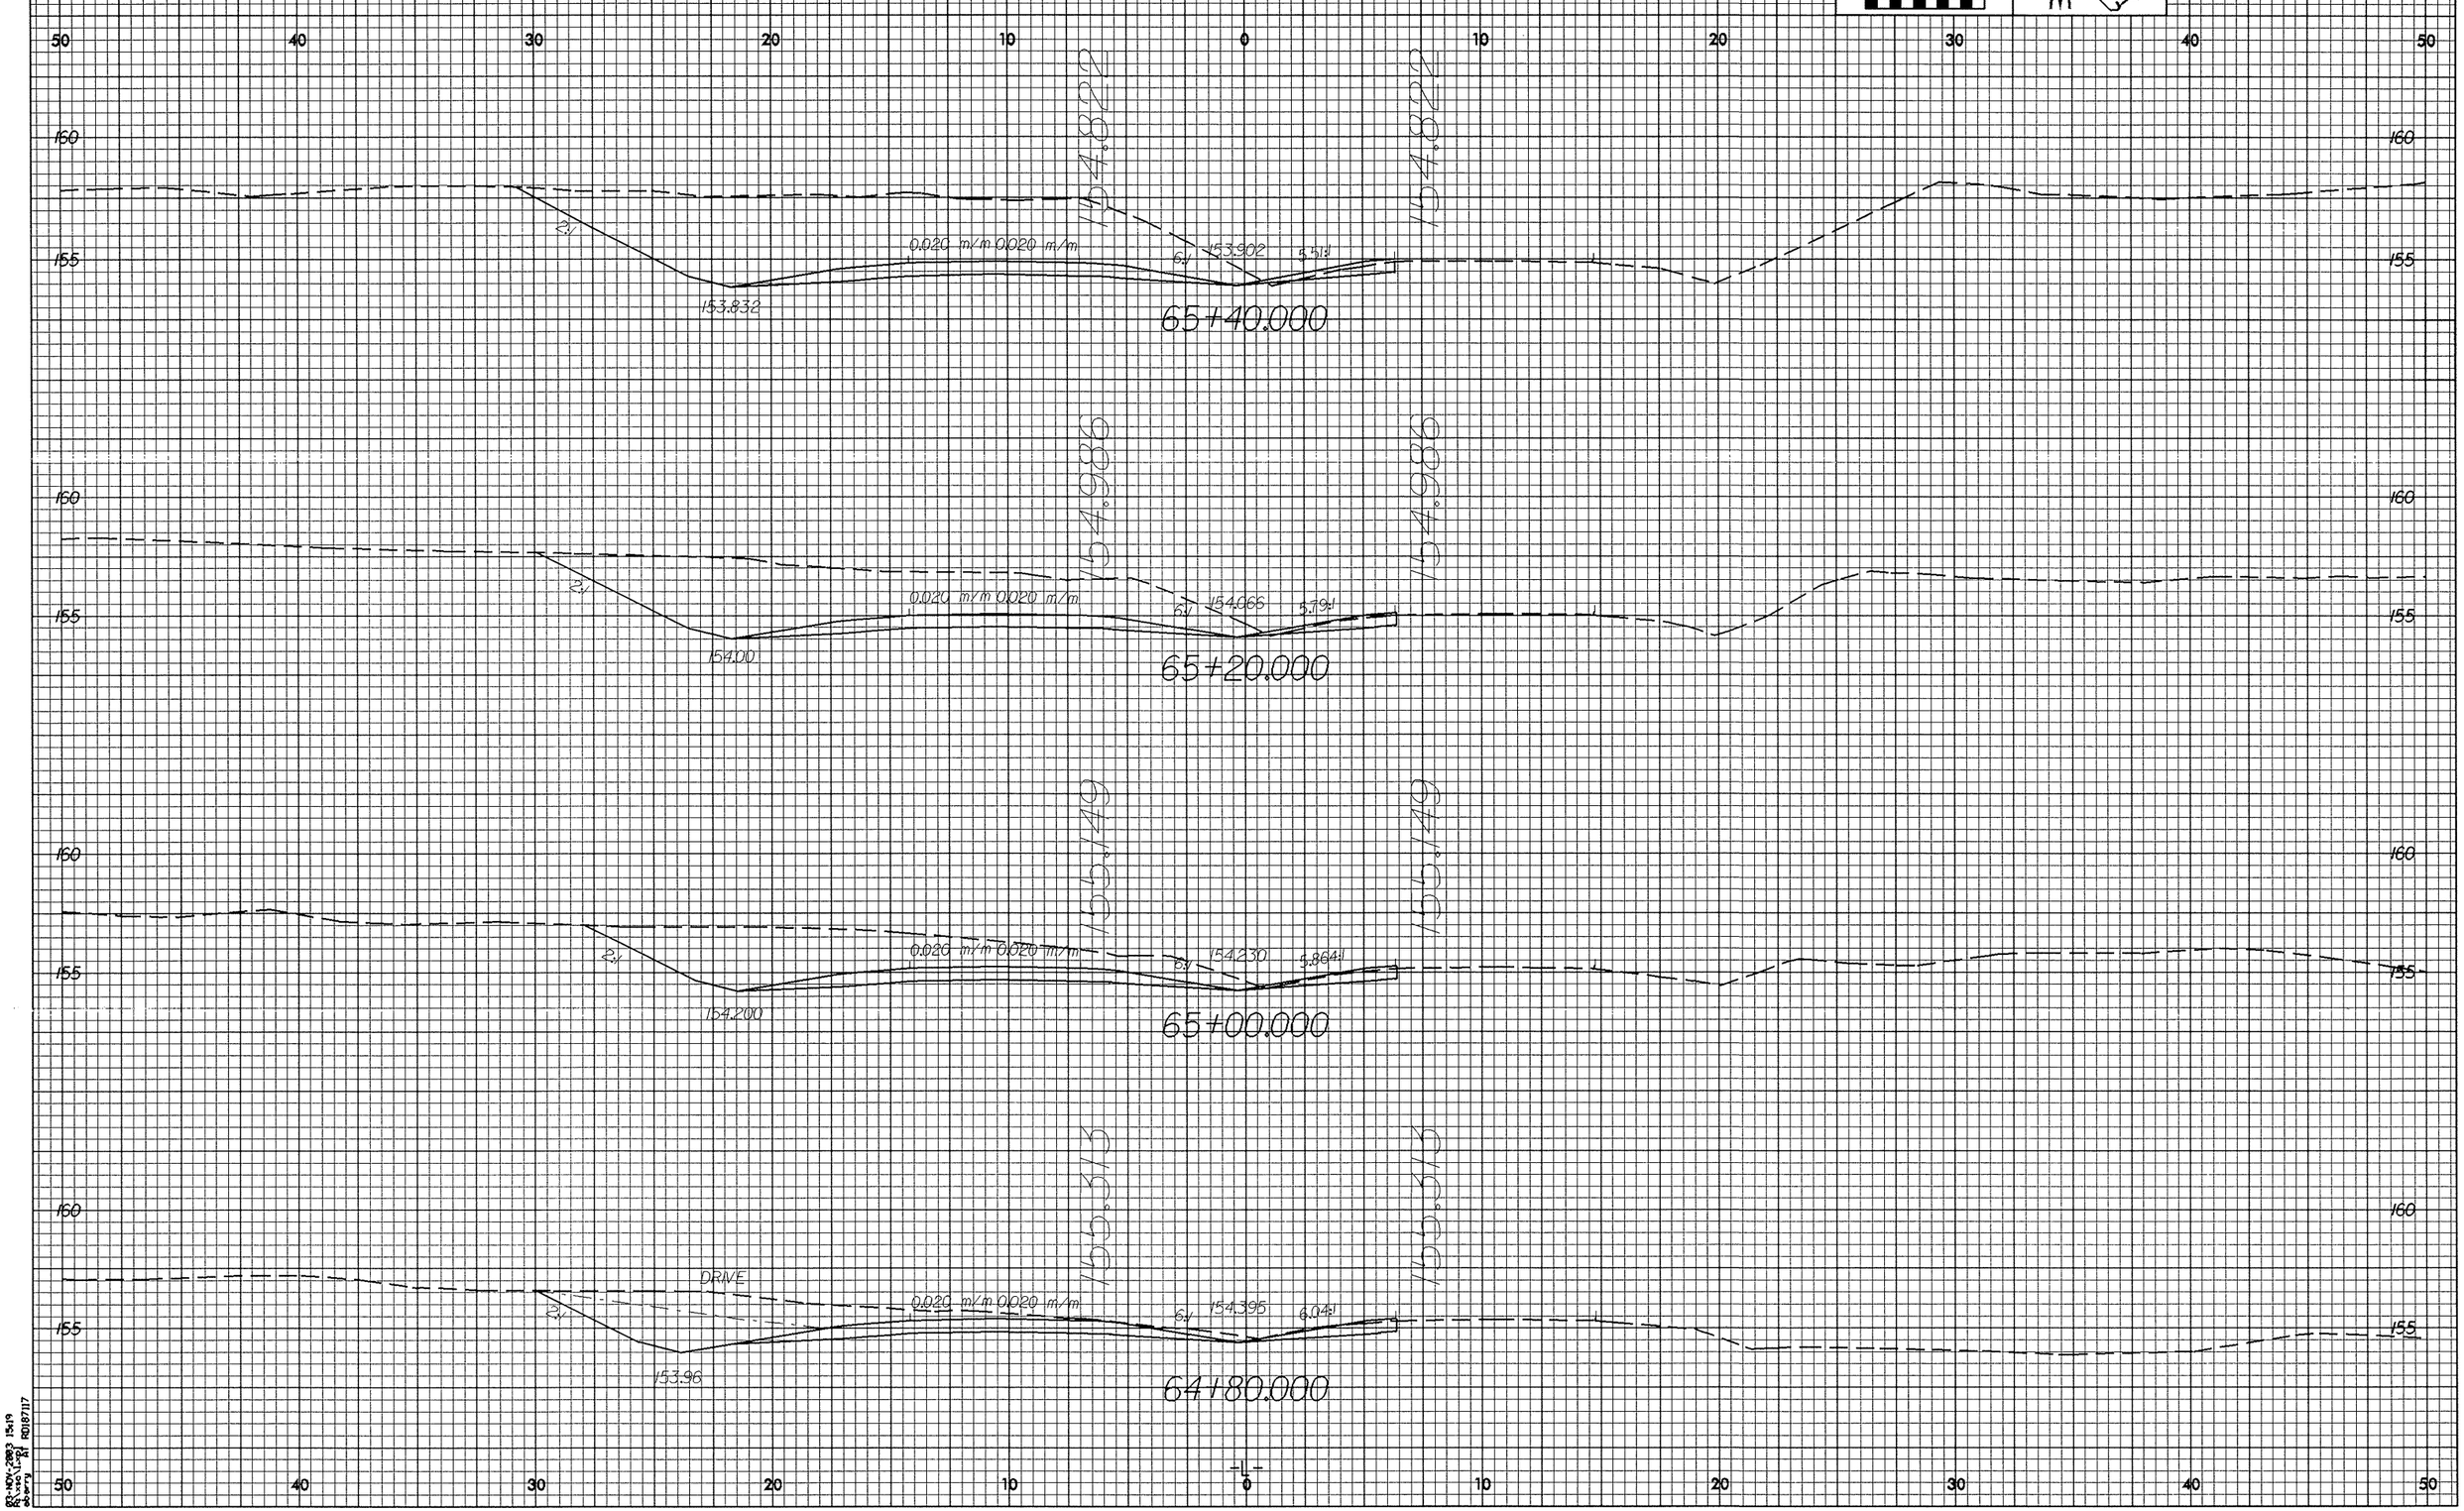

03-NOV-2003 15:19
R:\roadway\proj\R2610B_rdy.dgn