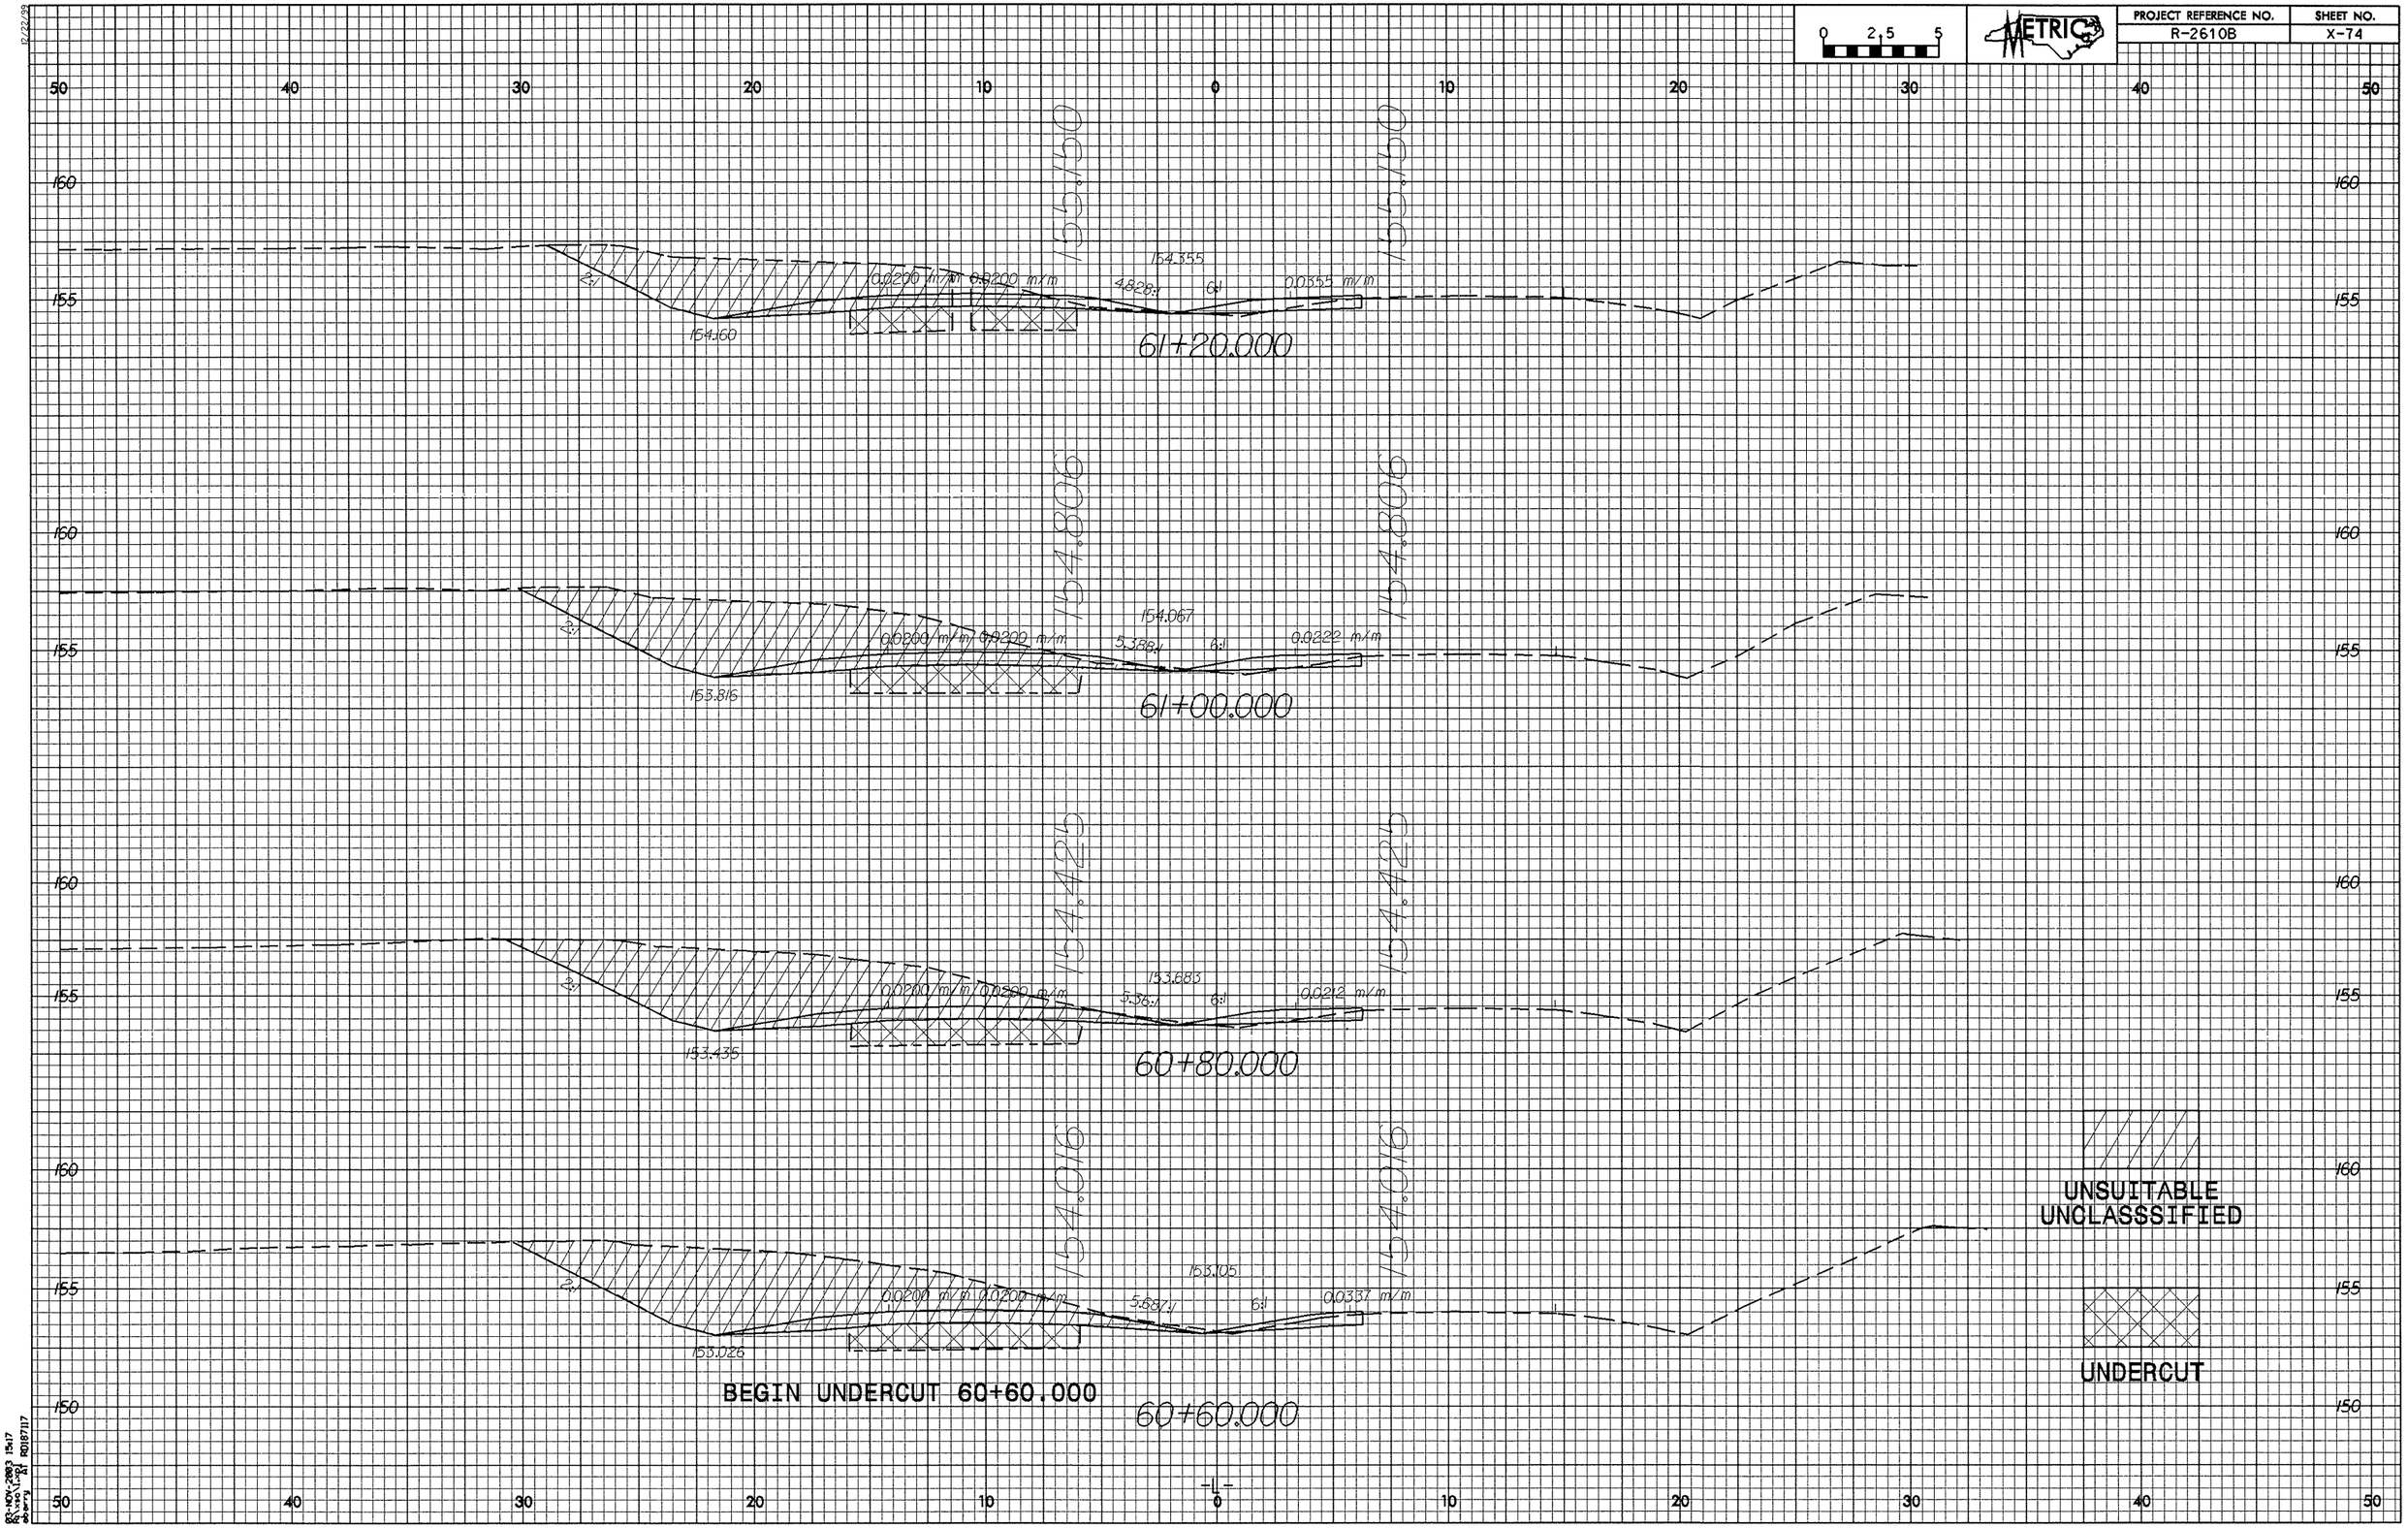
0 2.5 5
METRIC
PROJECT REFERENCE NO.
R-2610B
SHEET NO.
X-74
50 40 30 20 10 0 10 20 30 40 50
160
155
150
154.355
0.0200 m/m 0.0200 m/m
4.828:1
6:1
0.0555 m/m
154.60
61+20.000
154.067
0.0200 m/m 0.0222 m/m
5.388:1
6:1
0.0222 m/m
153.816
61+00.000
153.683
0.0200 m/m 0.0200 m/m
5.36:1
6:1
0.0212 m/m
153.435
60+80.000
153.105
0.0200 m/m 0.0200 m/m
5.681:1
6:1
0.0337 m/m
153.026
BEGIN UNDERCUT 60+60.000
60+60.000
UNSUITABLE
UNCLASSSIFIED
UNDERCUT