| PROJECT REFERENCE NO. | SHEET NO. |
|---|---|
| R-2610B | X-55 |

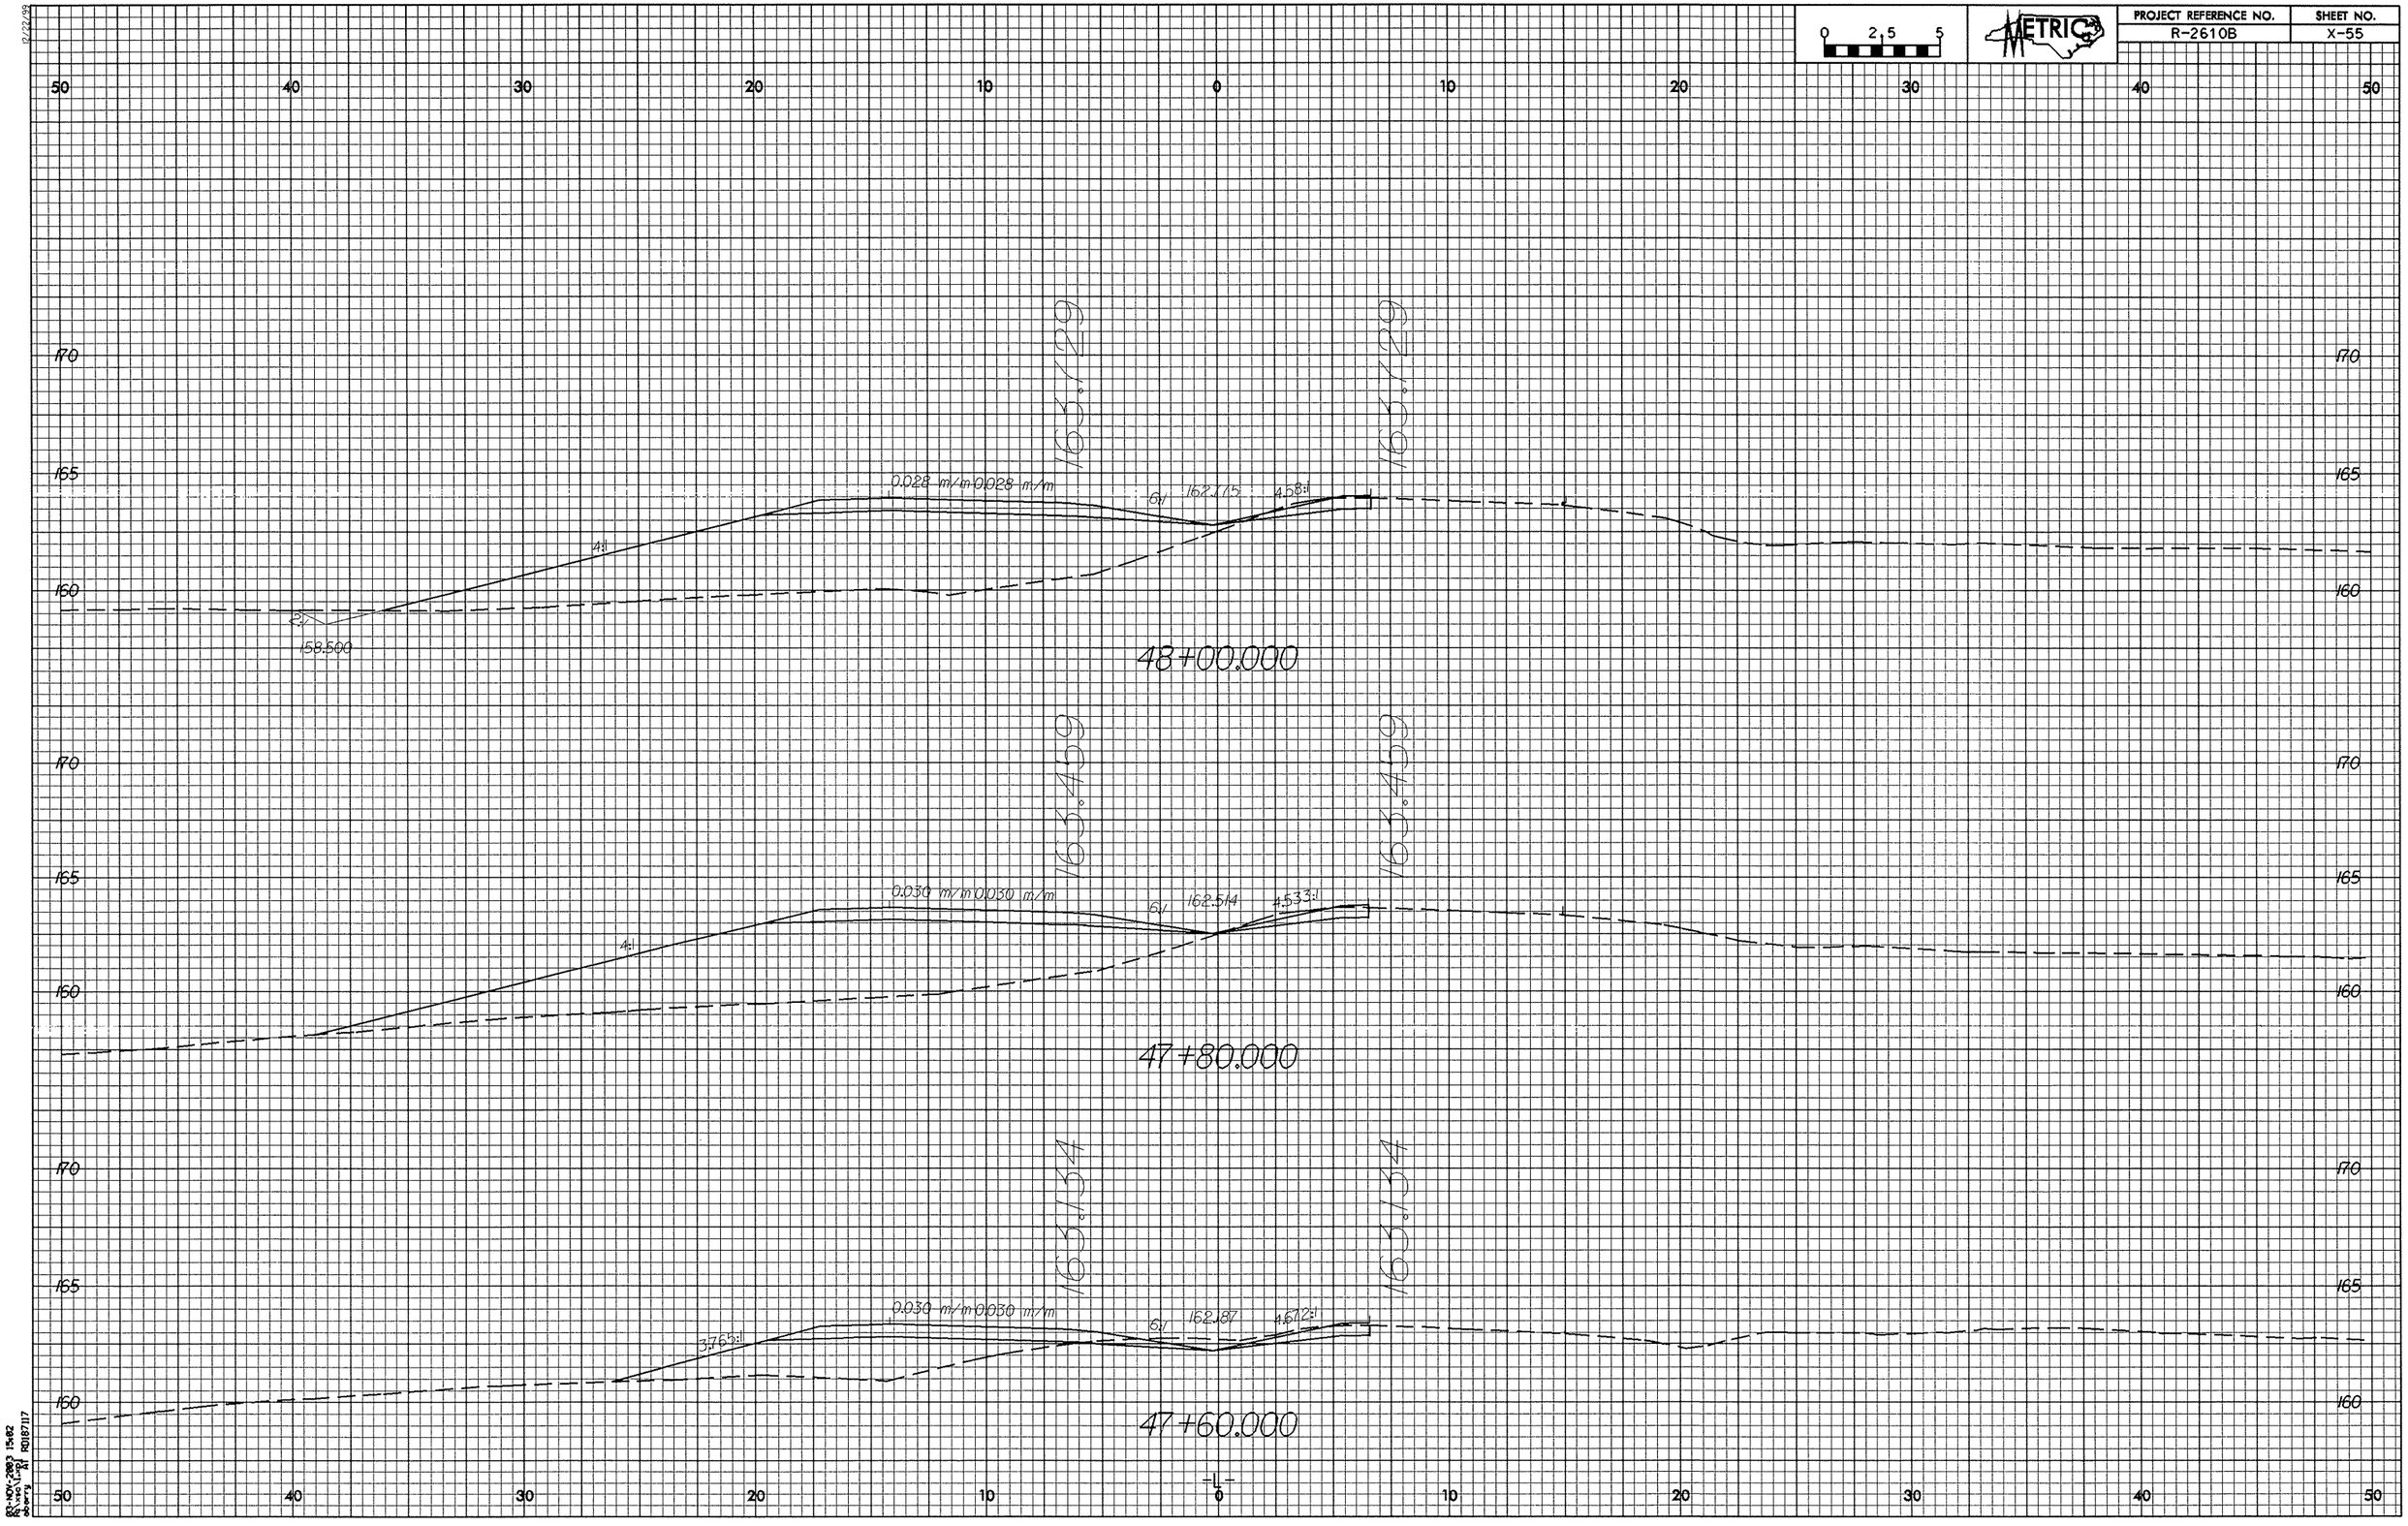


12/22/99
03-NOV-2003 15:02
R:\xsc\i_xp1 RD187117
aberry AT