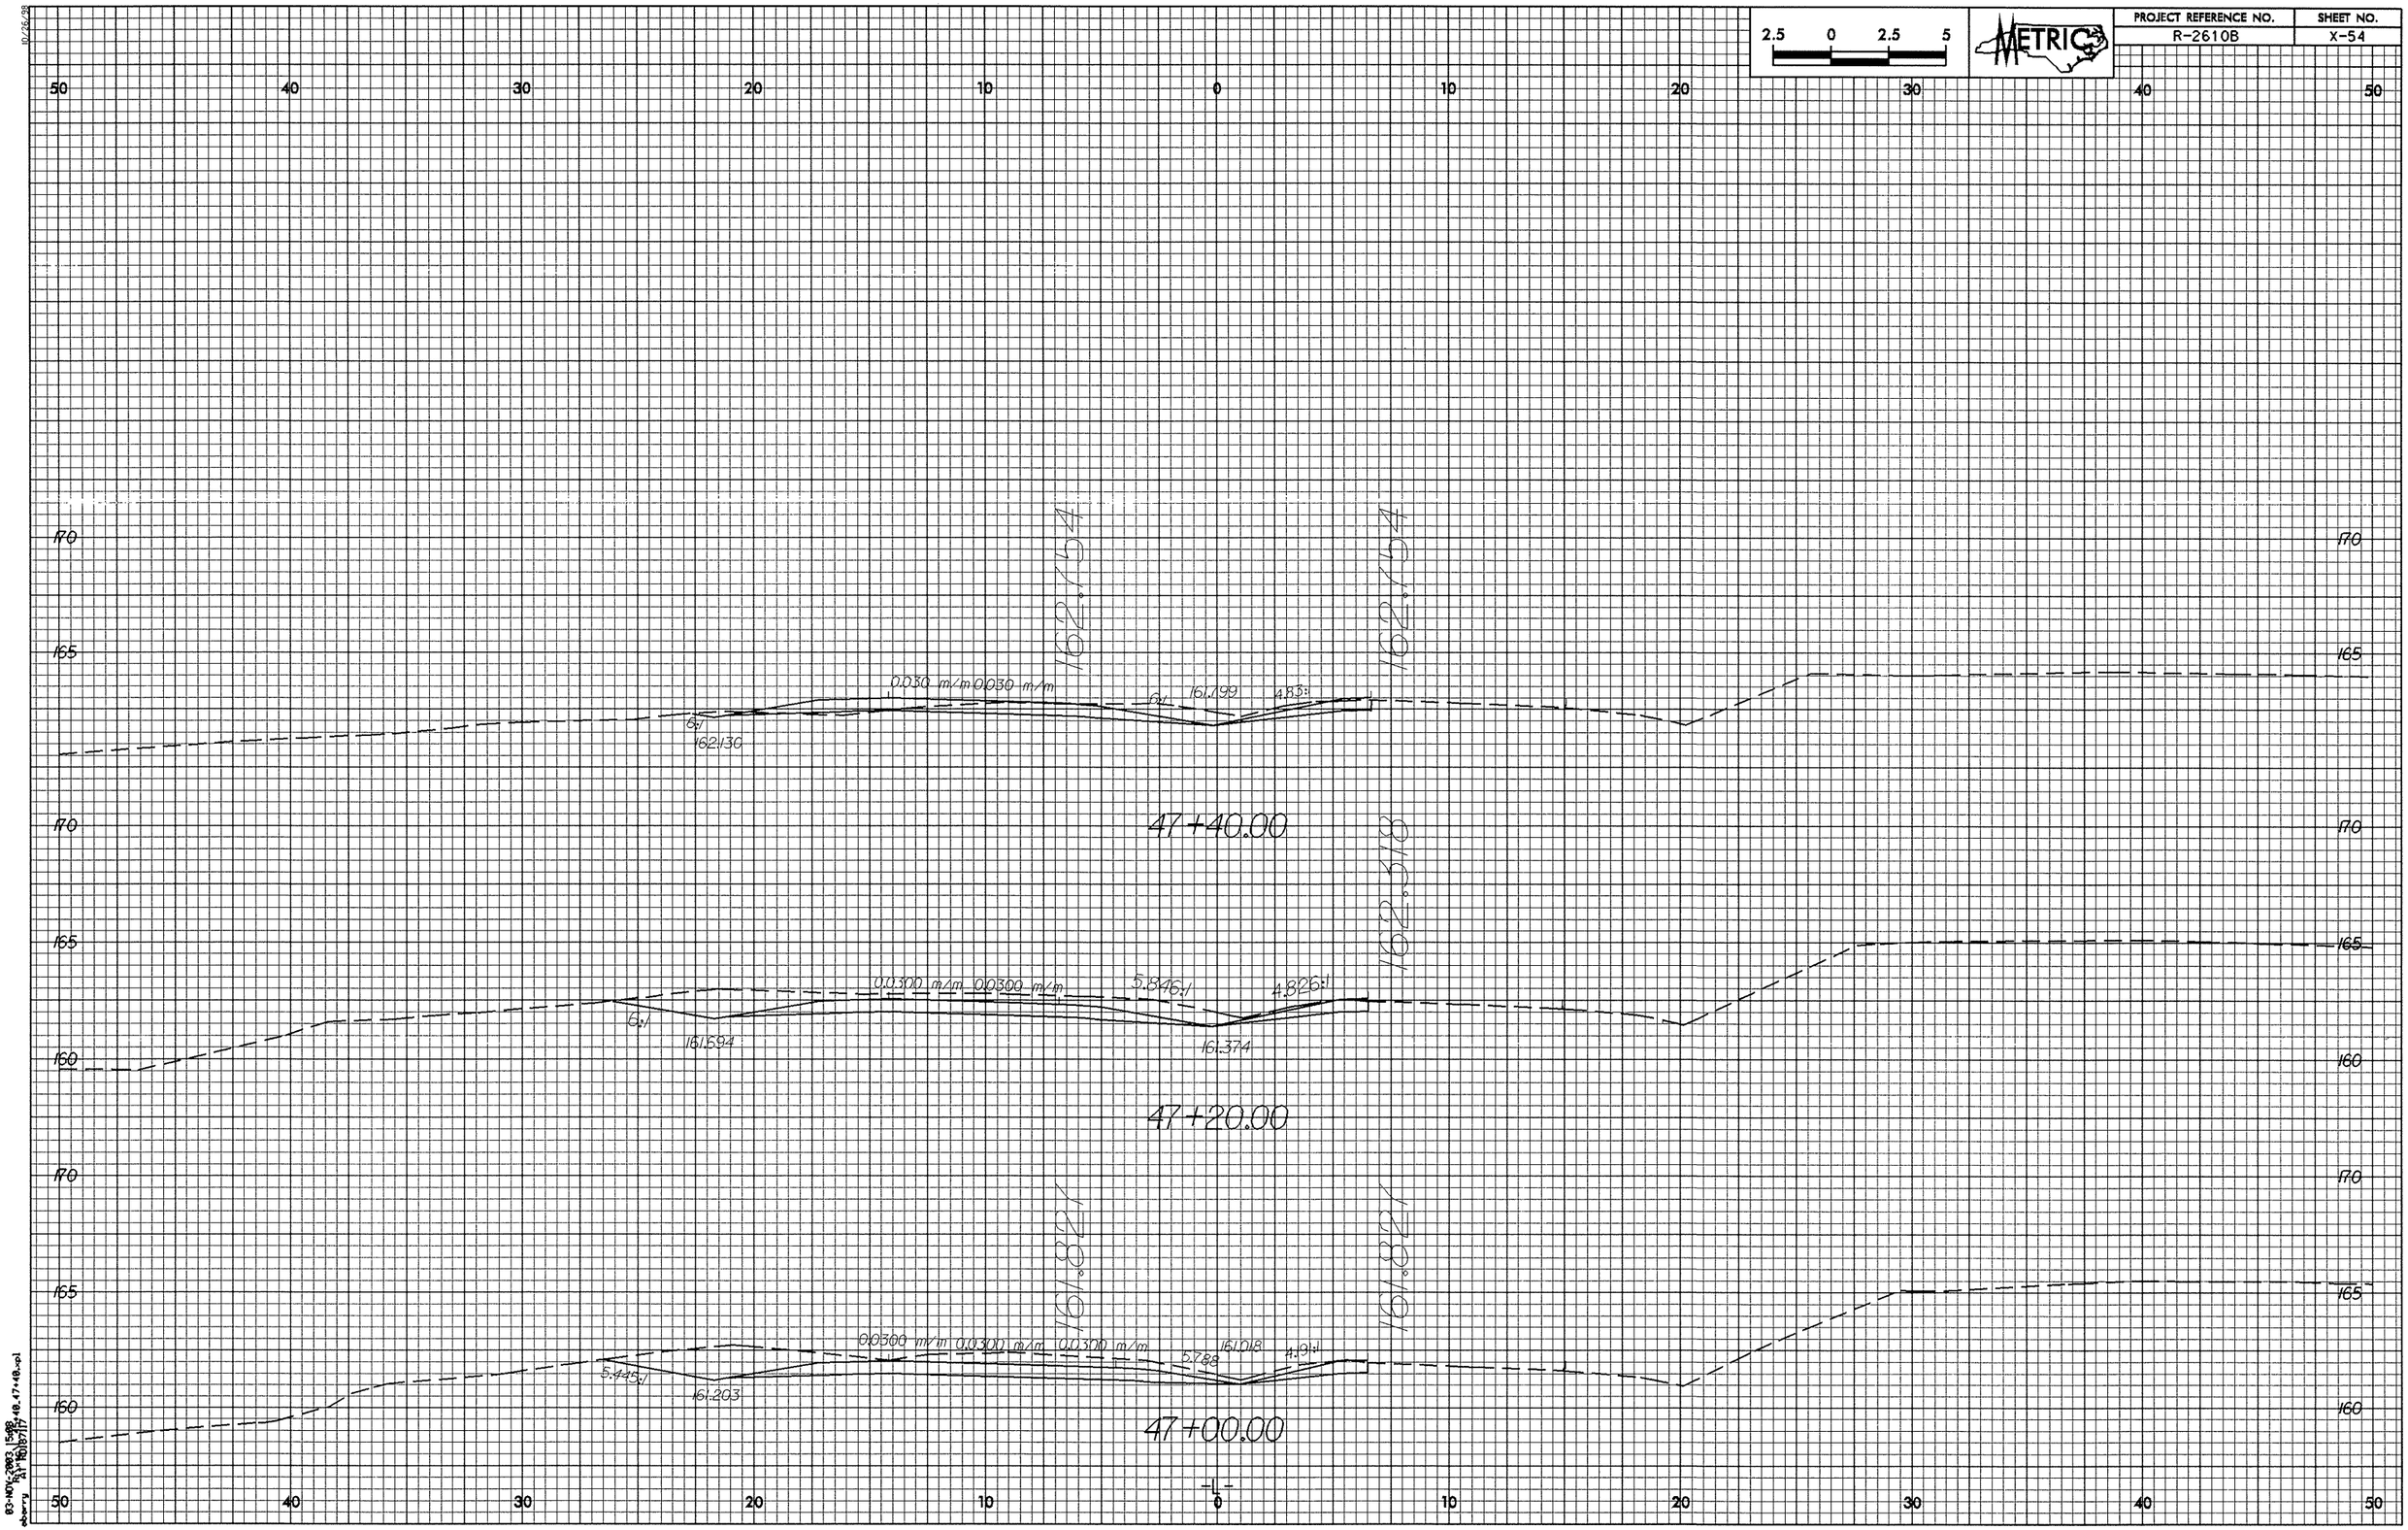

2.5 0 2.5 5
METRIC
PROJECT REFERENCE NO.
R-2610B
SHEET NO.
X-54
50 40 30 20 10 0 10 20 30 40 50
170
165
160
162.154
162.154
0.030 m/m 0.030 m/m
6:1
161.199
4.83:1
6:1
162.130
47+40.00
162.318
0.0300 m/m 0.0300 m/m
5.846:1
4.826:1
6:1
161.694
161.374
47+20.00
161.821
161.821
0.0300 m/m 0.0300 m/m 0.0300 m/m
5.788
161.018
4.91:1
5.445:1
161.203
47+00.00
-L-