0 2.5 5	METRIC	PROJECT REFERENCE NO.	SHEET NO.
		R-2610B	X-41

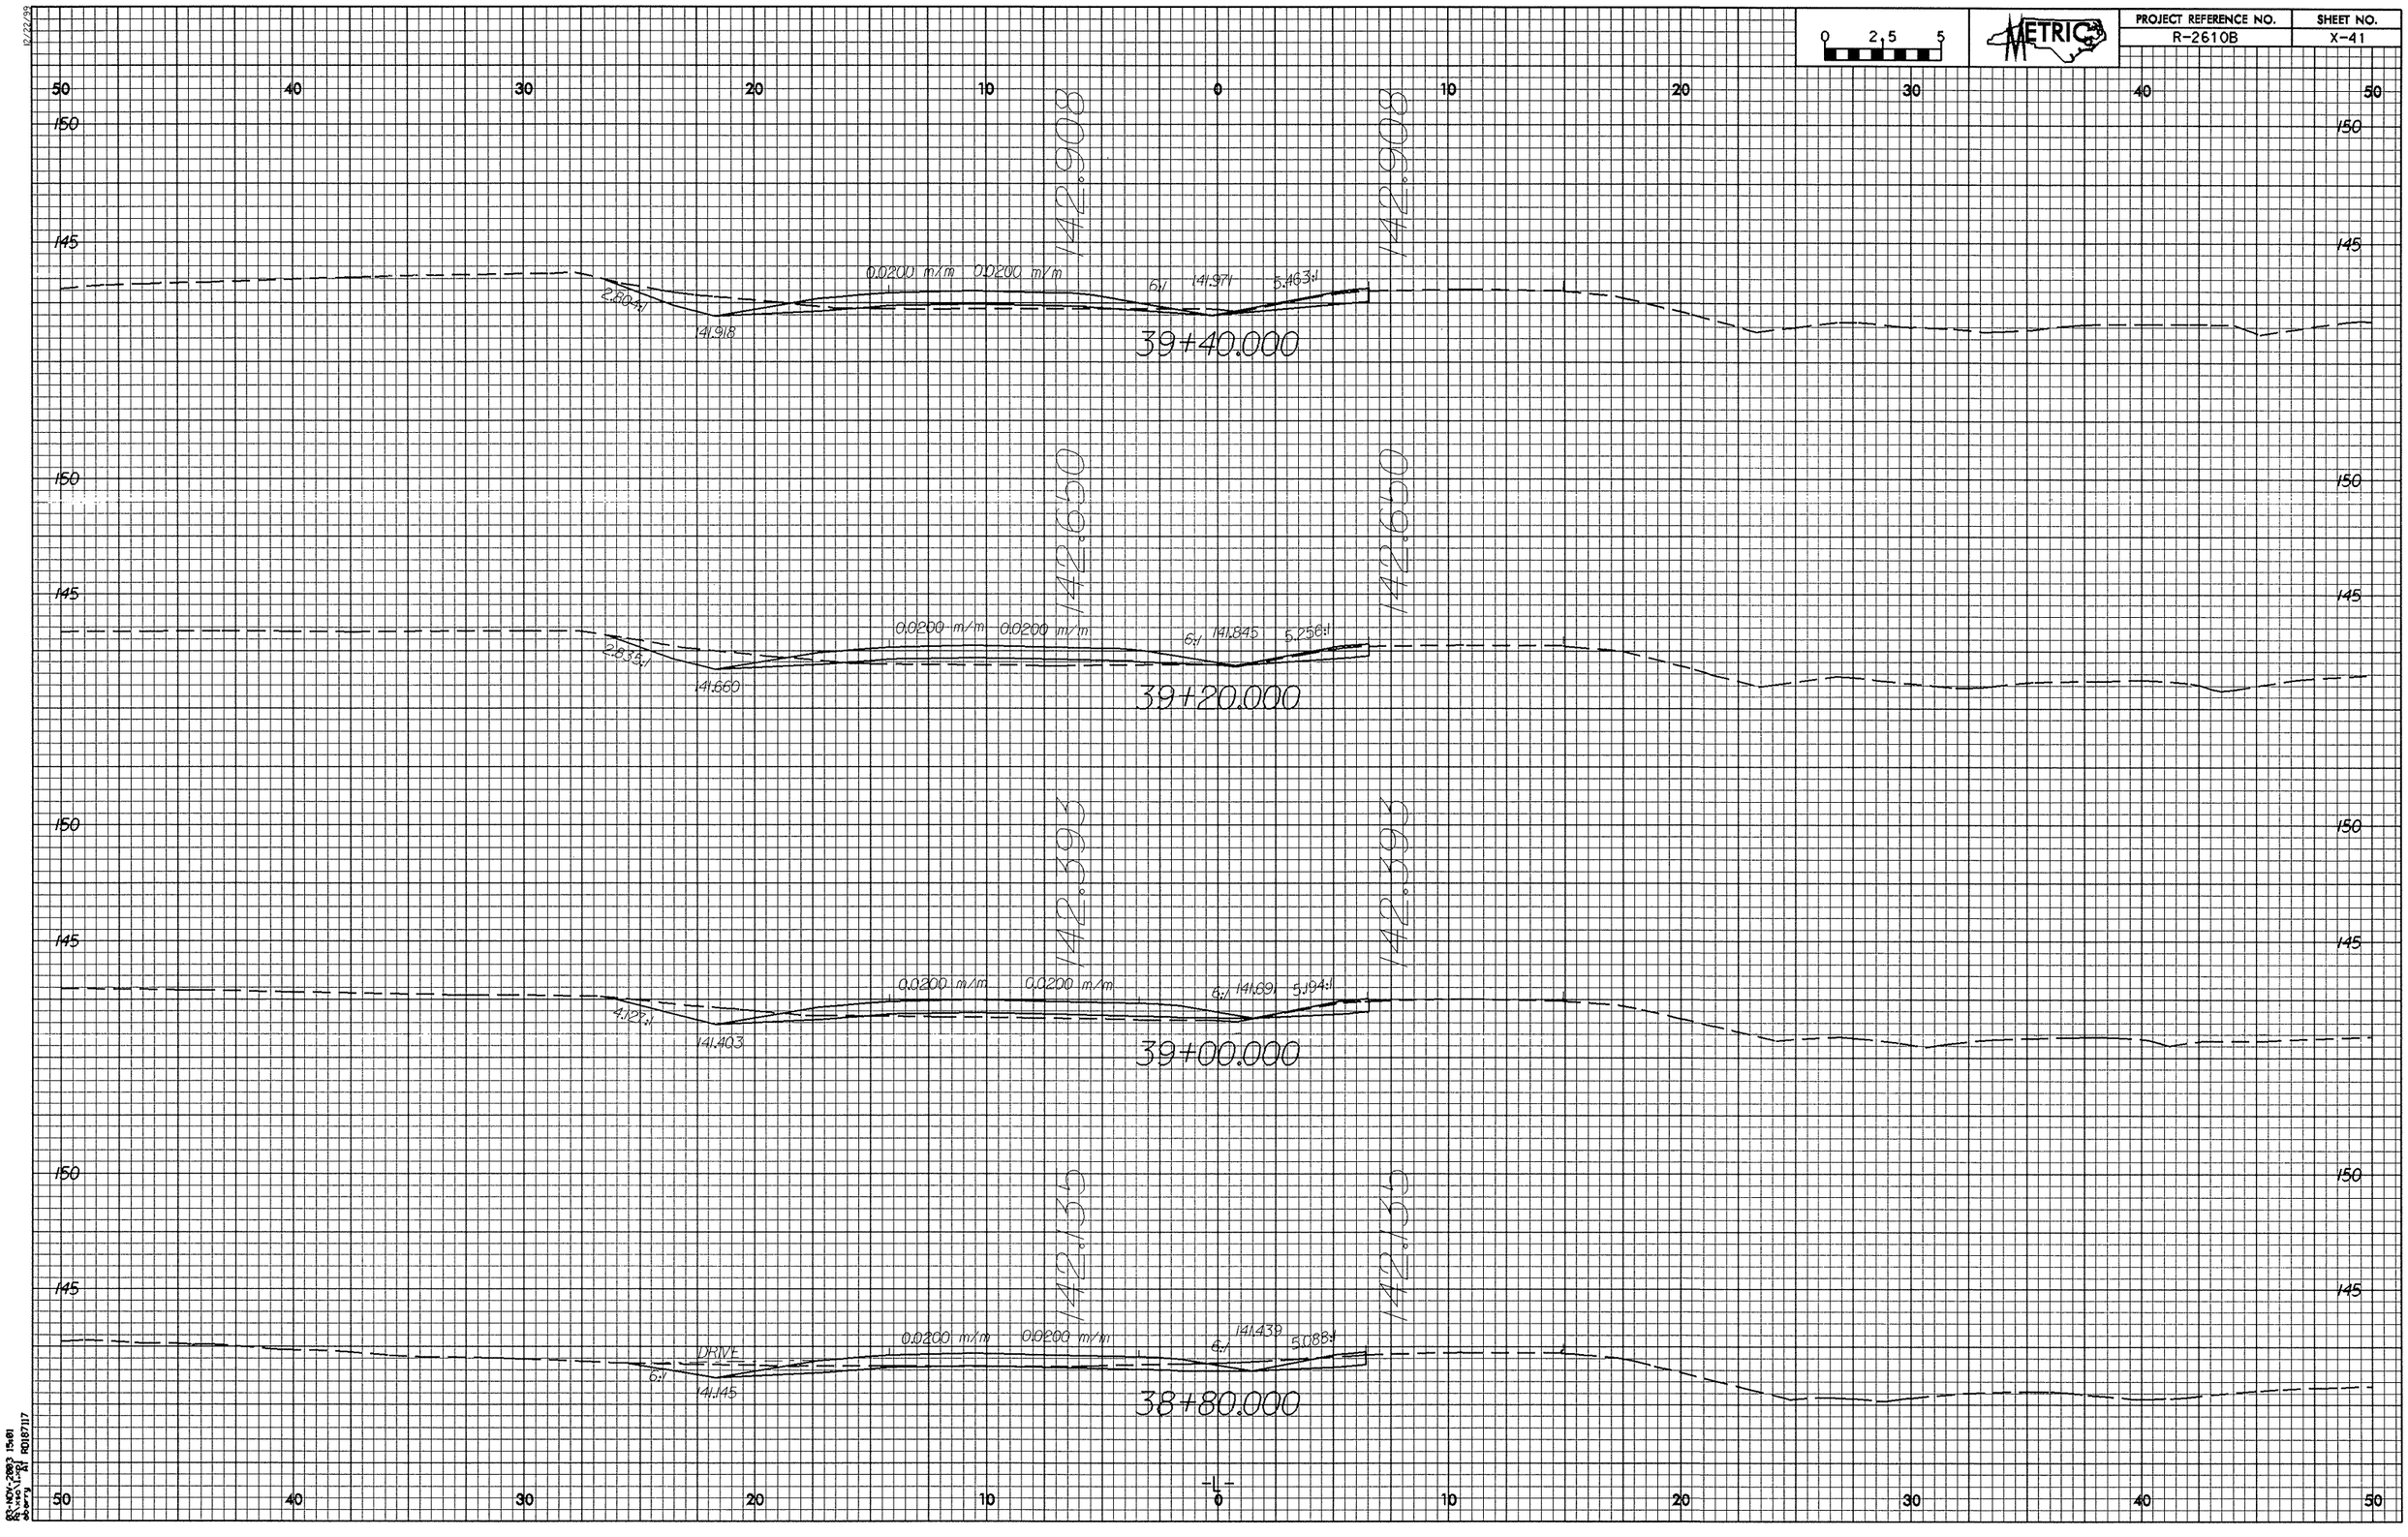

12/22/98
02-NOV-2003 15:01
R:\sca\proj\2610b\sht\rdx01.dgn
sberry