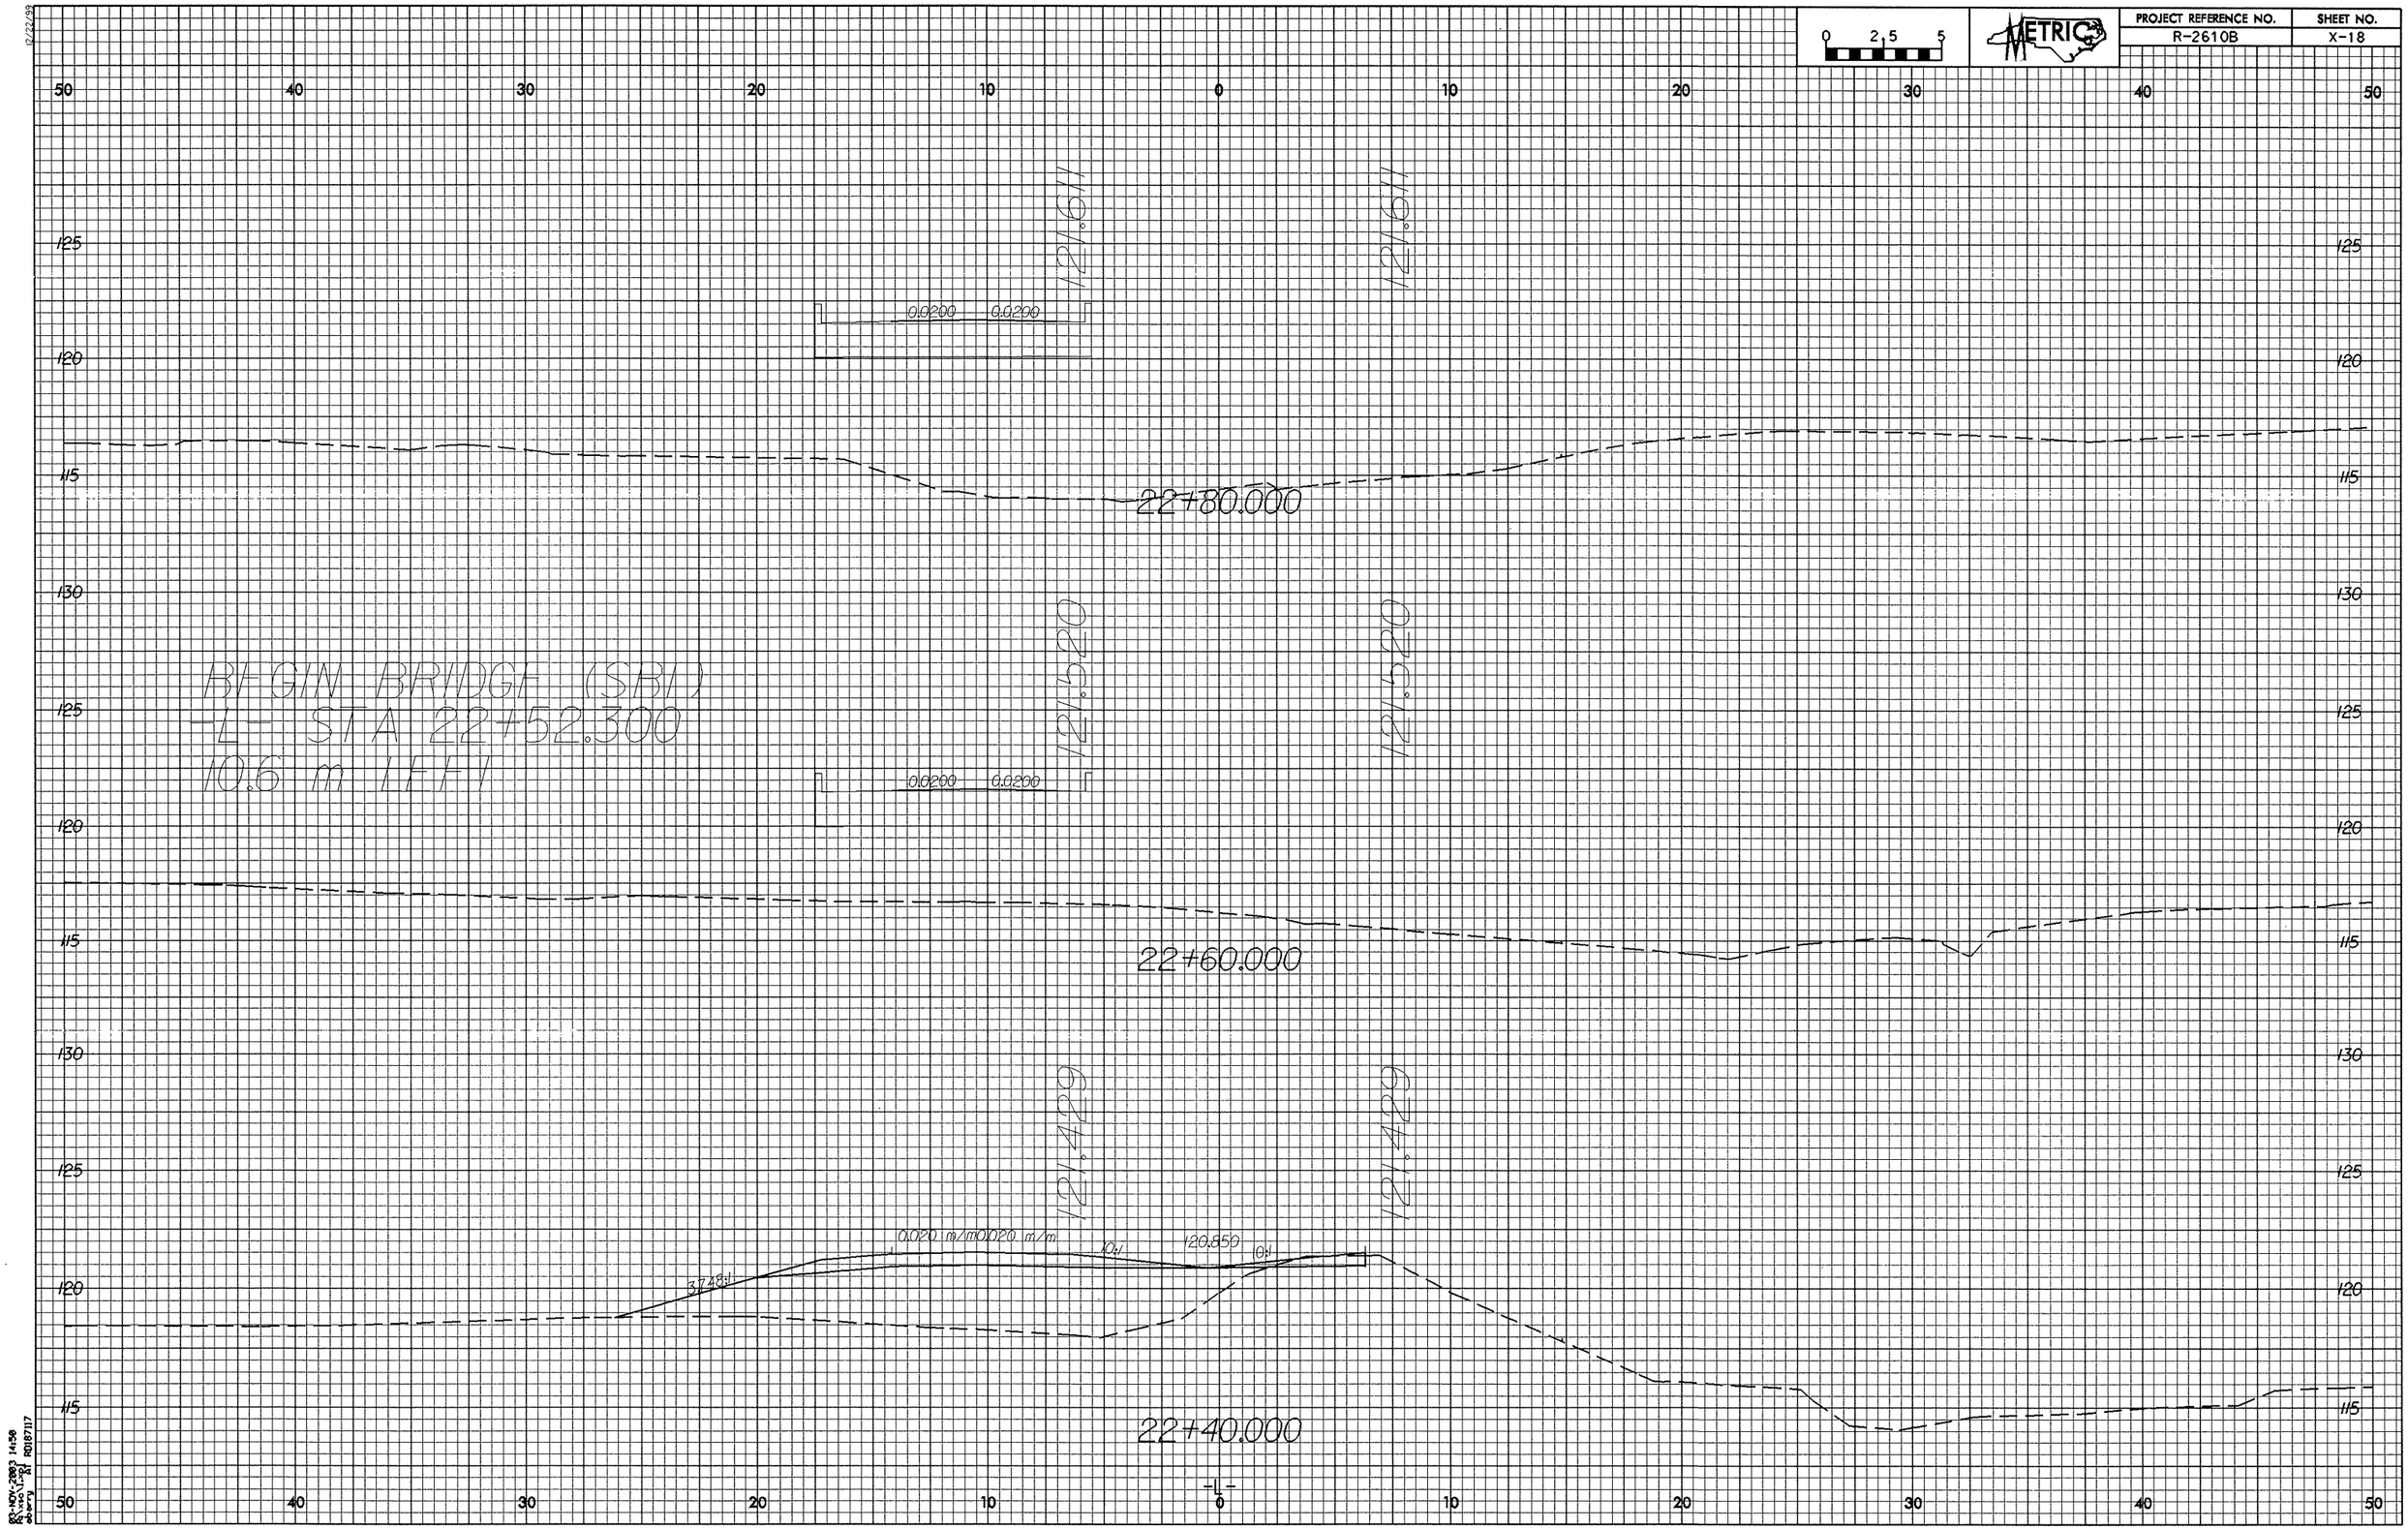

0 2.5 5
METRIC
PROJECT REFERENCE NO.
R-2610B
SHEET NO.
X-18
121.611
121.611
0.0200 0.0200
22+80.000
121.520
121.520
BEGIN BRIDGE (SBL)
-L- STA 22+52.300
10.6 m LEFT
0.0200 0.0200
22+60.000
121.429
121.429
0.020 m/m 0.020 m/m
10:1
120.850
10:1
3.748:1
22+40.000
-L-