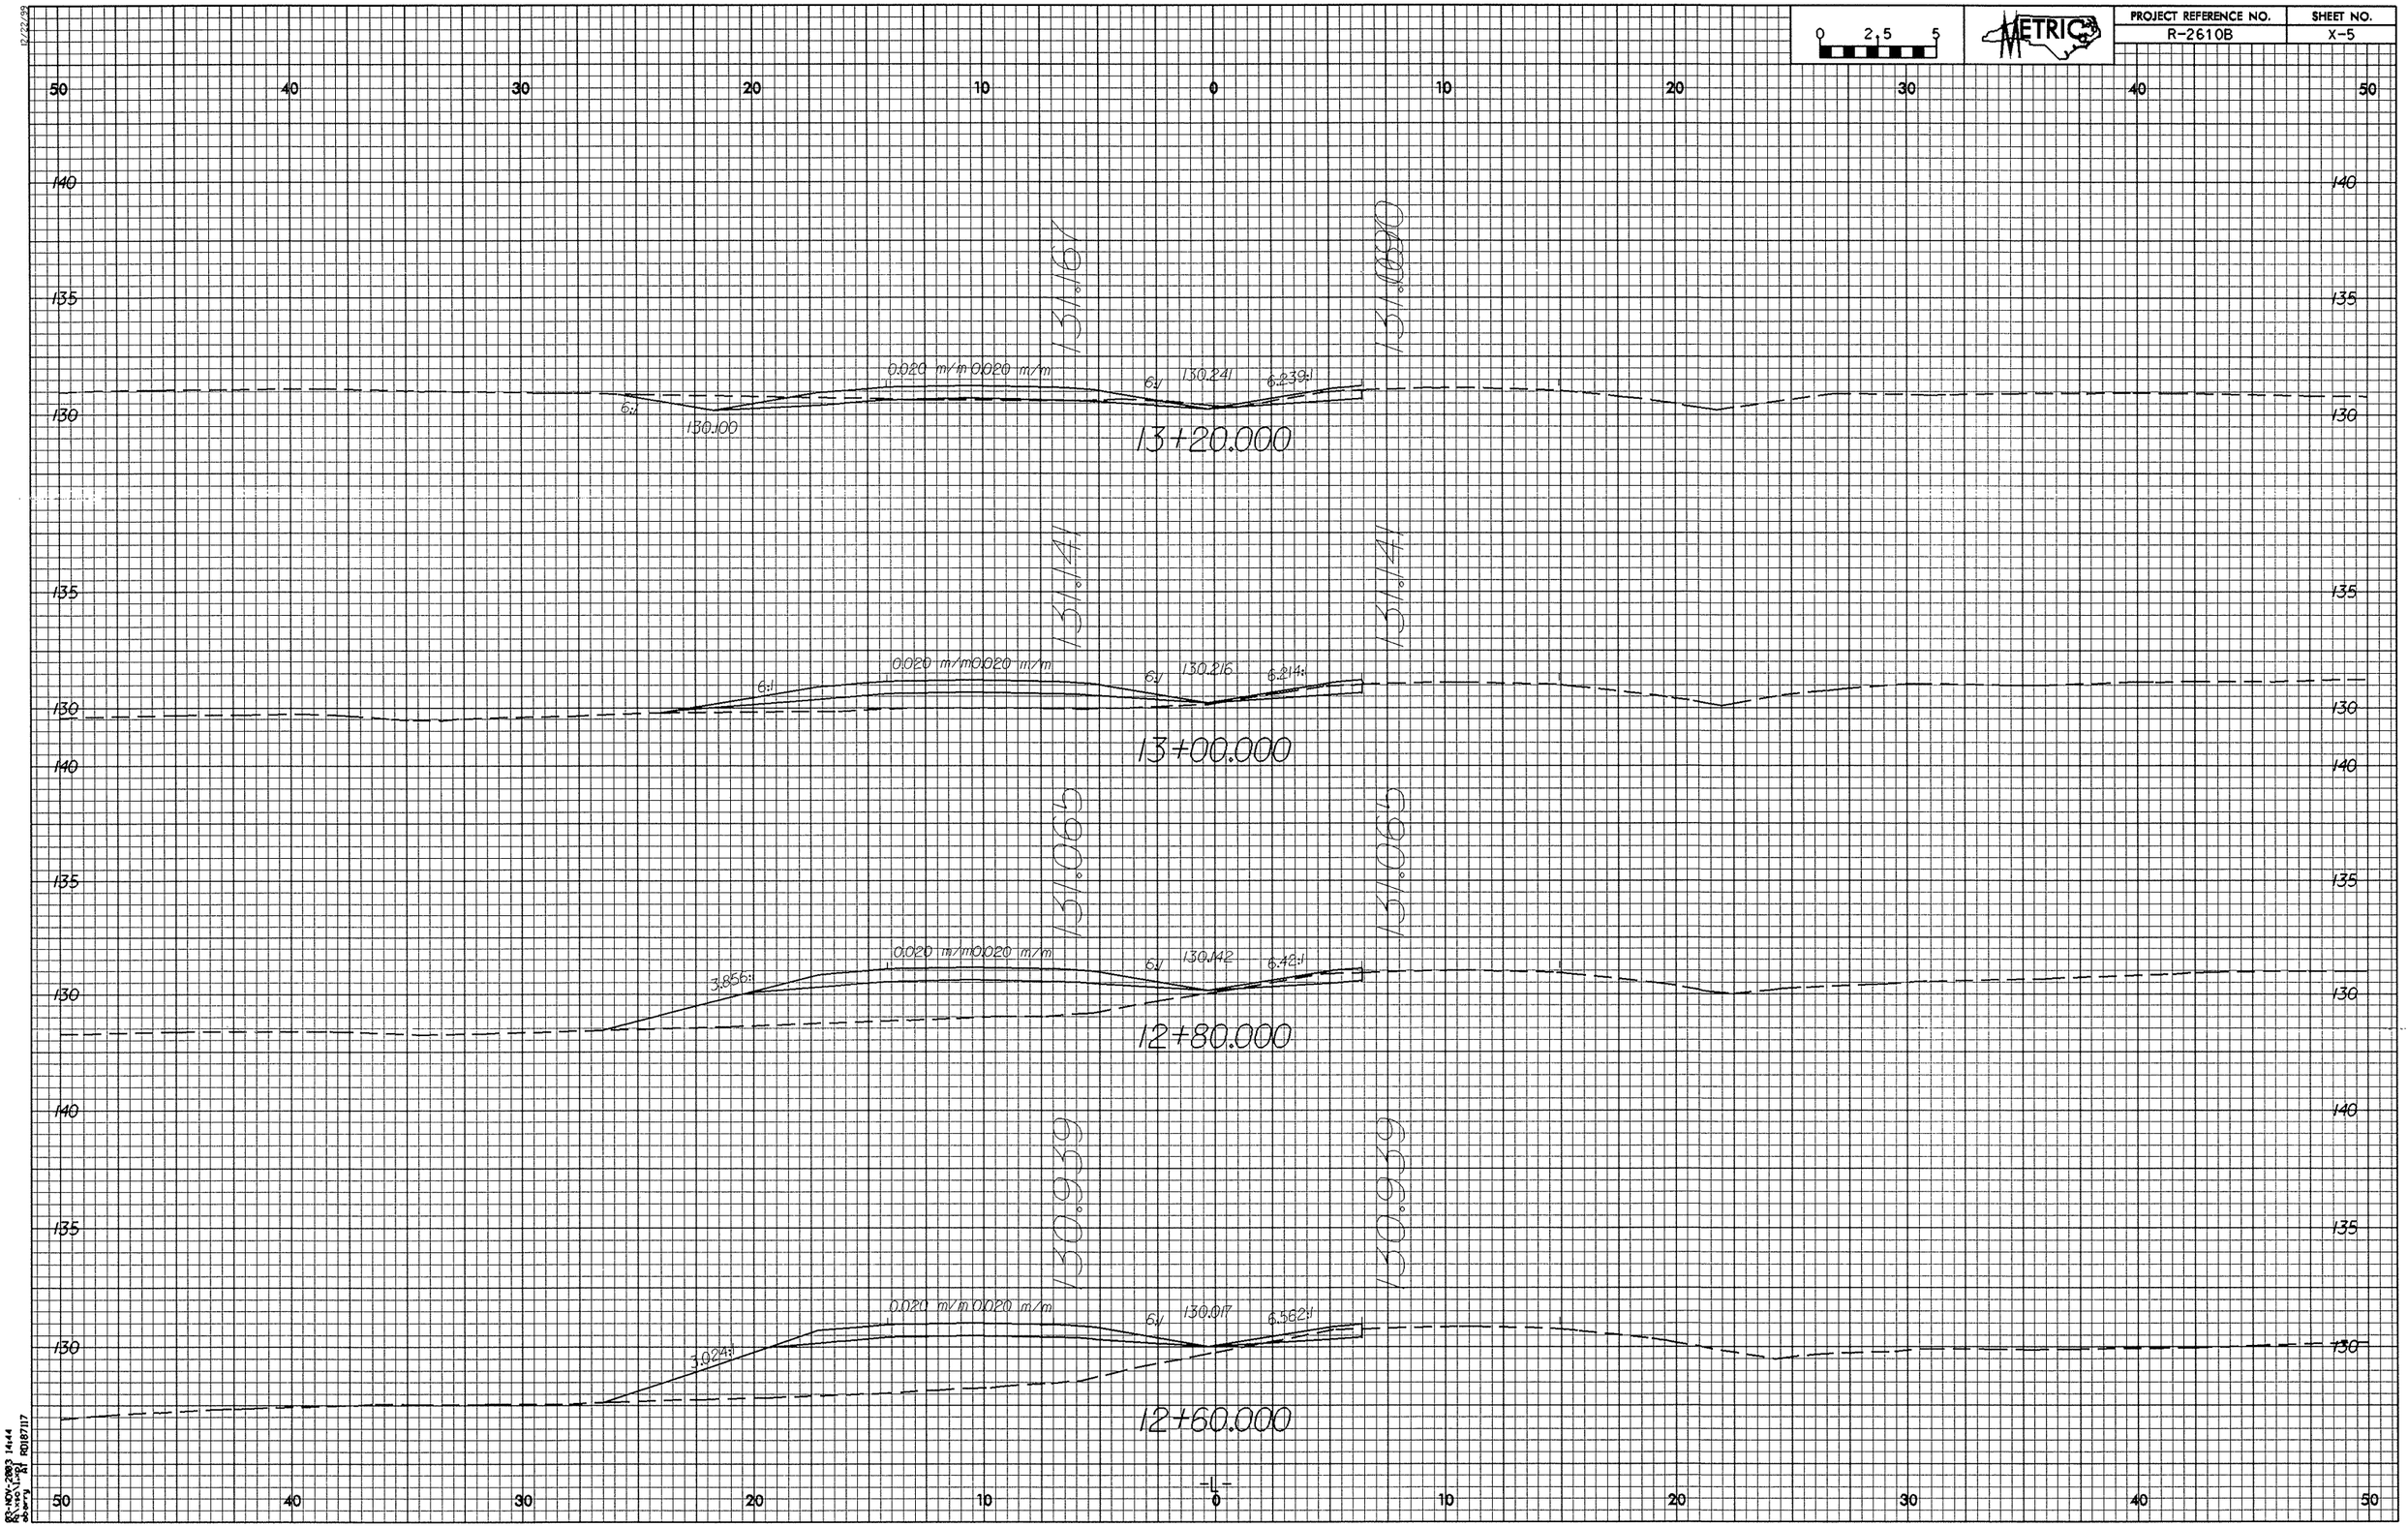

0 2.5 5
METRIC
PROJECT REFERENCE NO.
R-2610B
SHEET NO.
X-5
50 40 30 20 10 0 10 20 30 40 50
140
135
130
131.167
131.030
0.020 m/m 0.020 m/m
6:1
130.241
6.239:1
6:1
130.100
13+20.000
131.141
131.141
0.020 m/m 0.020 m/m
6:1
130.216
6.214:1
6:1
13+00.000
131.065
131.065
0.020 m/m 0.020 m/m
3.856:1
6:1
130.142
6.42:1
12+80.000
130.939
130.939
0.020 m/m 0.020 m/m
3.024:1
6:1
130.017
6.562:1
12+60.000
-L-