REVISIONS

SEE SHEET 29 FOR -L- PROFILE
SEE SHEET 36 FOR -Y12- PROFILE

PROJECT REFERENCE NO.	SHEET NO.
U-0620	13
R/W SHEET NO.	
ROADWAY DESIGN ENGINEER	HYDRAULICS ENGINEER

THE POSTED SPEED LIMIT ON -Y12- WILL BE 40 MPH UNTIL U-2810 IS BUILT
ALL DRIVEWAYS ARE 20' WIDE UNLESS OTHERWISE NOTED

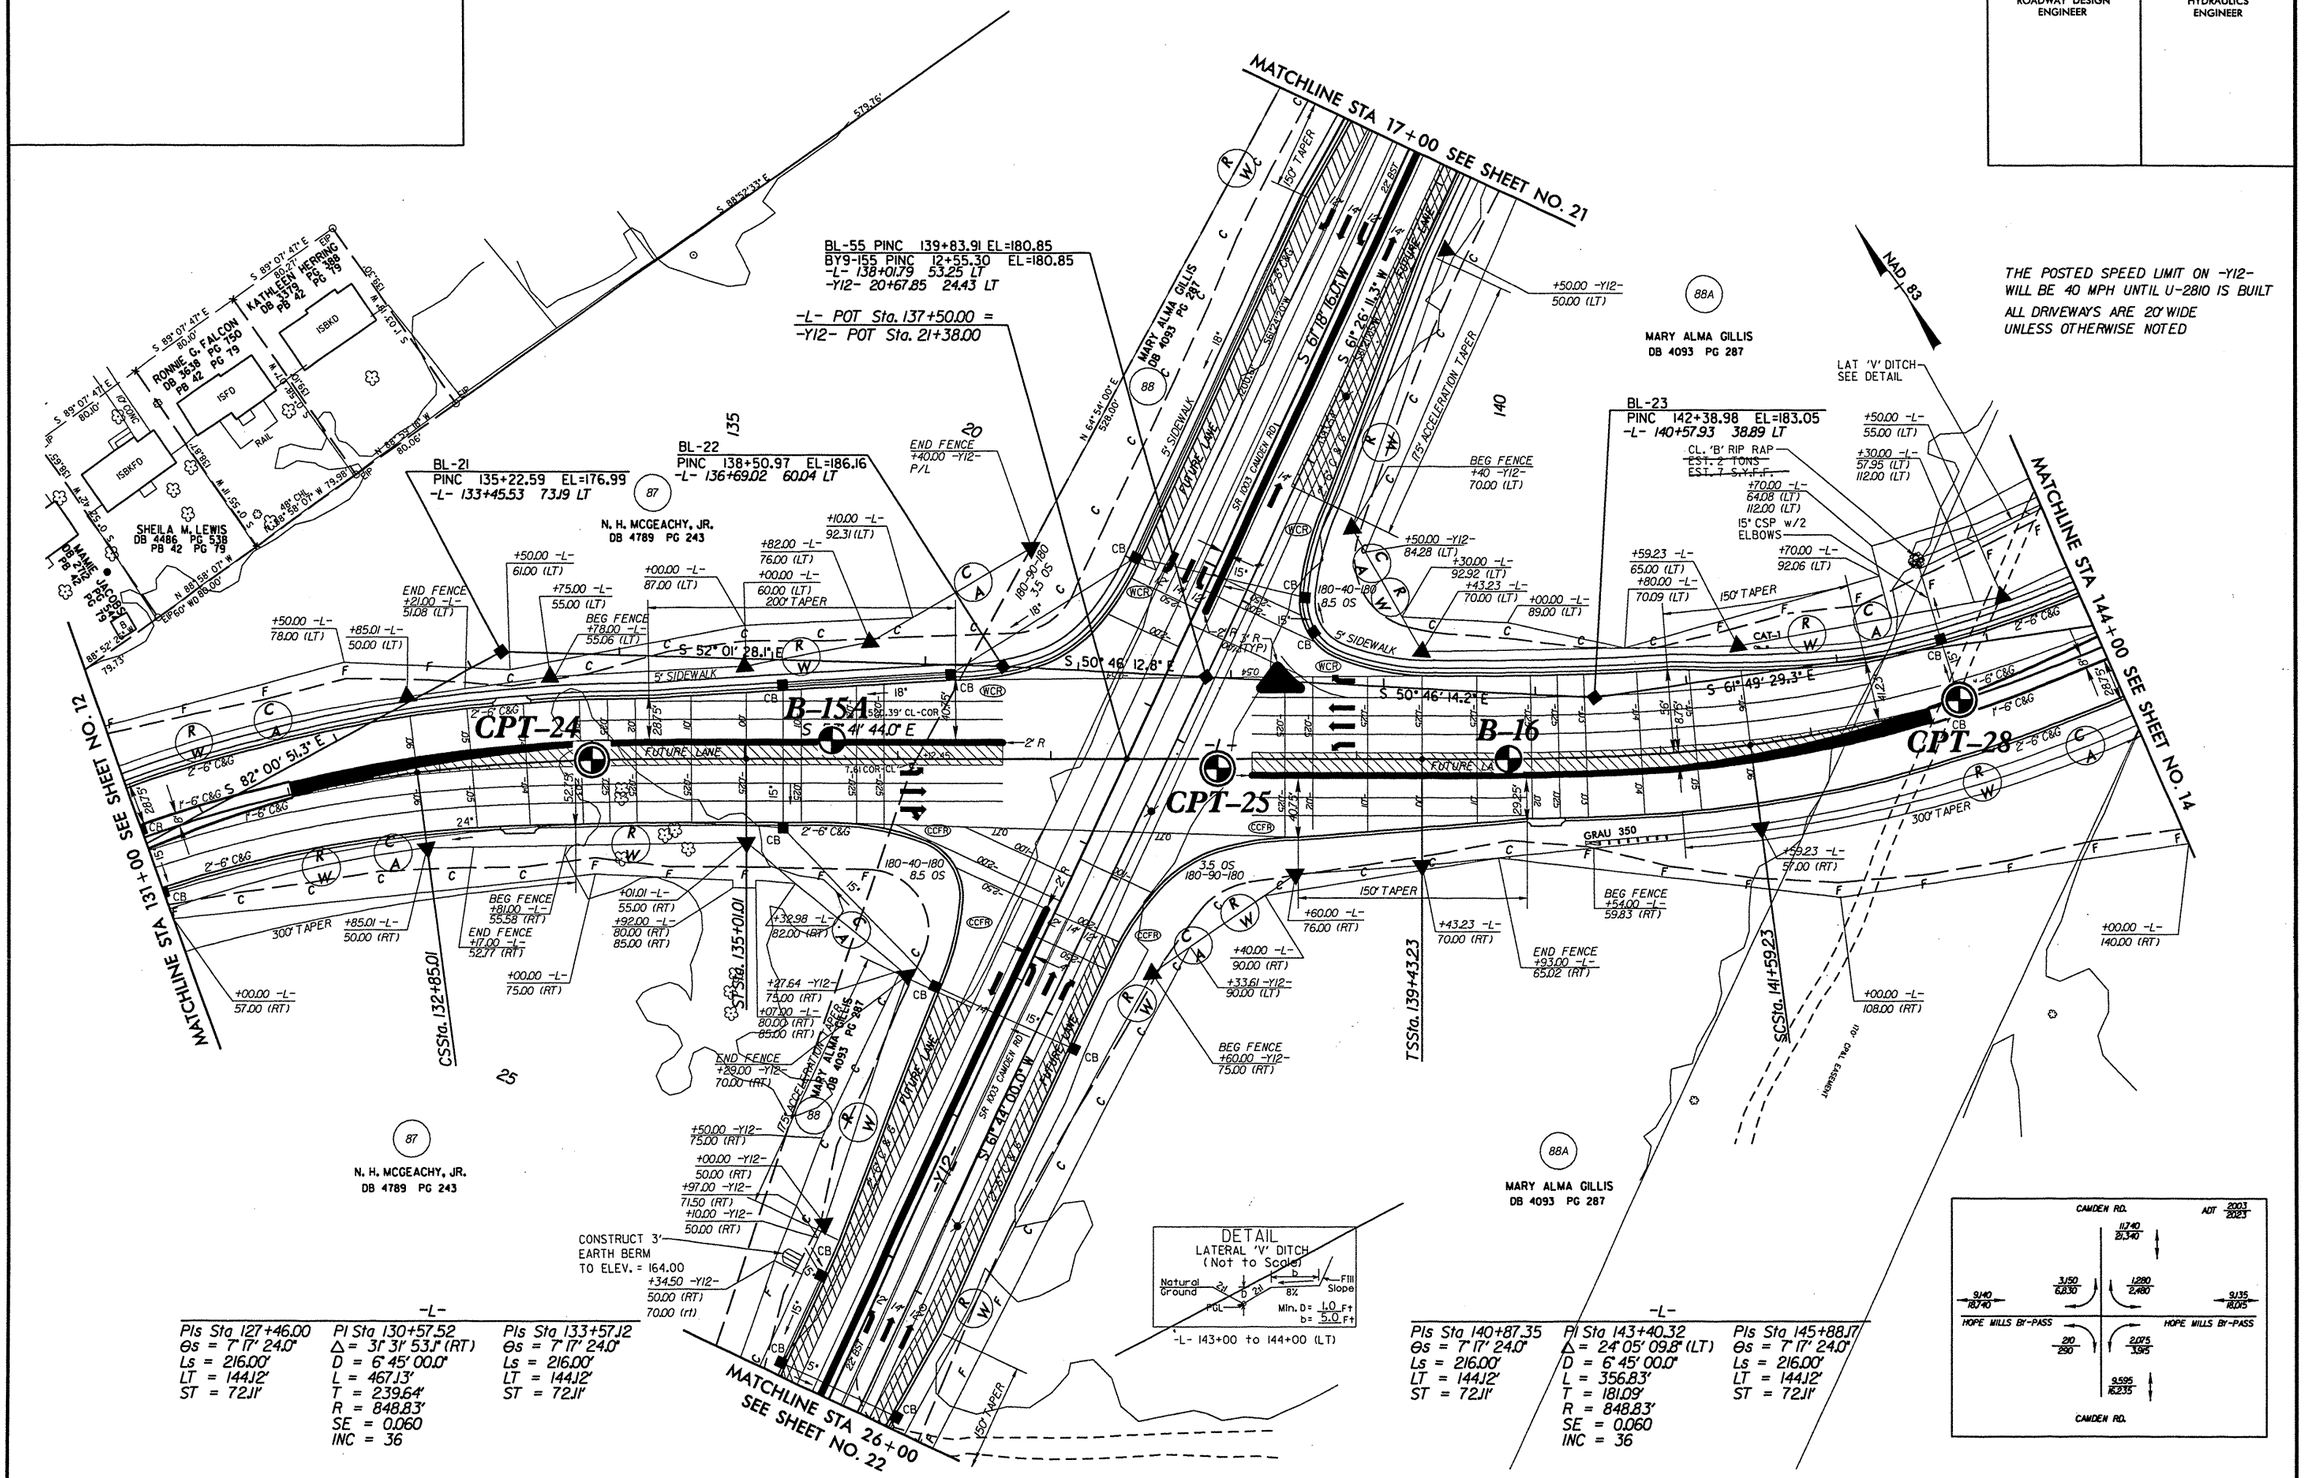

-L-

PIs Sta 127+46.00	PI Sta 130+57.52	PIs Sta 133+57.12
Θs = 7° 17' 24.0"	Δ = 31° 31' 53.1" (RT)	Θs = 7° 17' 24.0"
Ls = 216.00'	D = 6° 45' 00.0"	Ls = 216.00'
LT = 144.12'	L = 467.13'	LT = 144.12'
ST = 72.11'	T = 239.64'	ST = 72.11'
	R = 848.83'	
	SE = 0.060	
	INC = 36	

-L-

PIs Sta 140+87.35	PI Sta 143+40.32	PIs Sta 145+88.17
Θs = 7° 17' 24.0"	Δ = 24° 05' 09.8" (LT)	Θs = 7° 17' 24.0"
Ls = 216.00'	D = 6° 45' 00.0"	Ls = 216.00'
LT = 144.12'	L = 356.83'	LT = 144.12'
ST = 72.11'	T = 181.09'	ST = 72.11'
	R = 848.83'	
	SE = 0.060	
	INC = 36	

PAINT STRIPED LANE CLOSURE