PROJ. REFERENCE NO.	SHEET NO.
U-0620	X-39

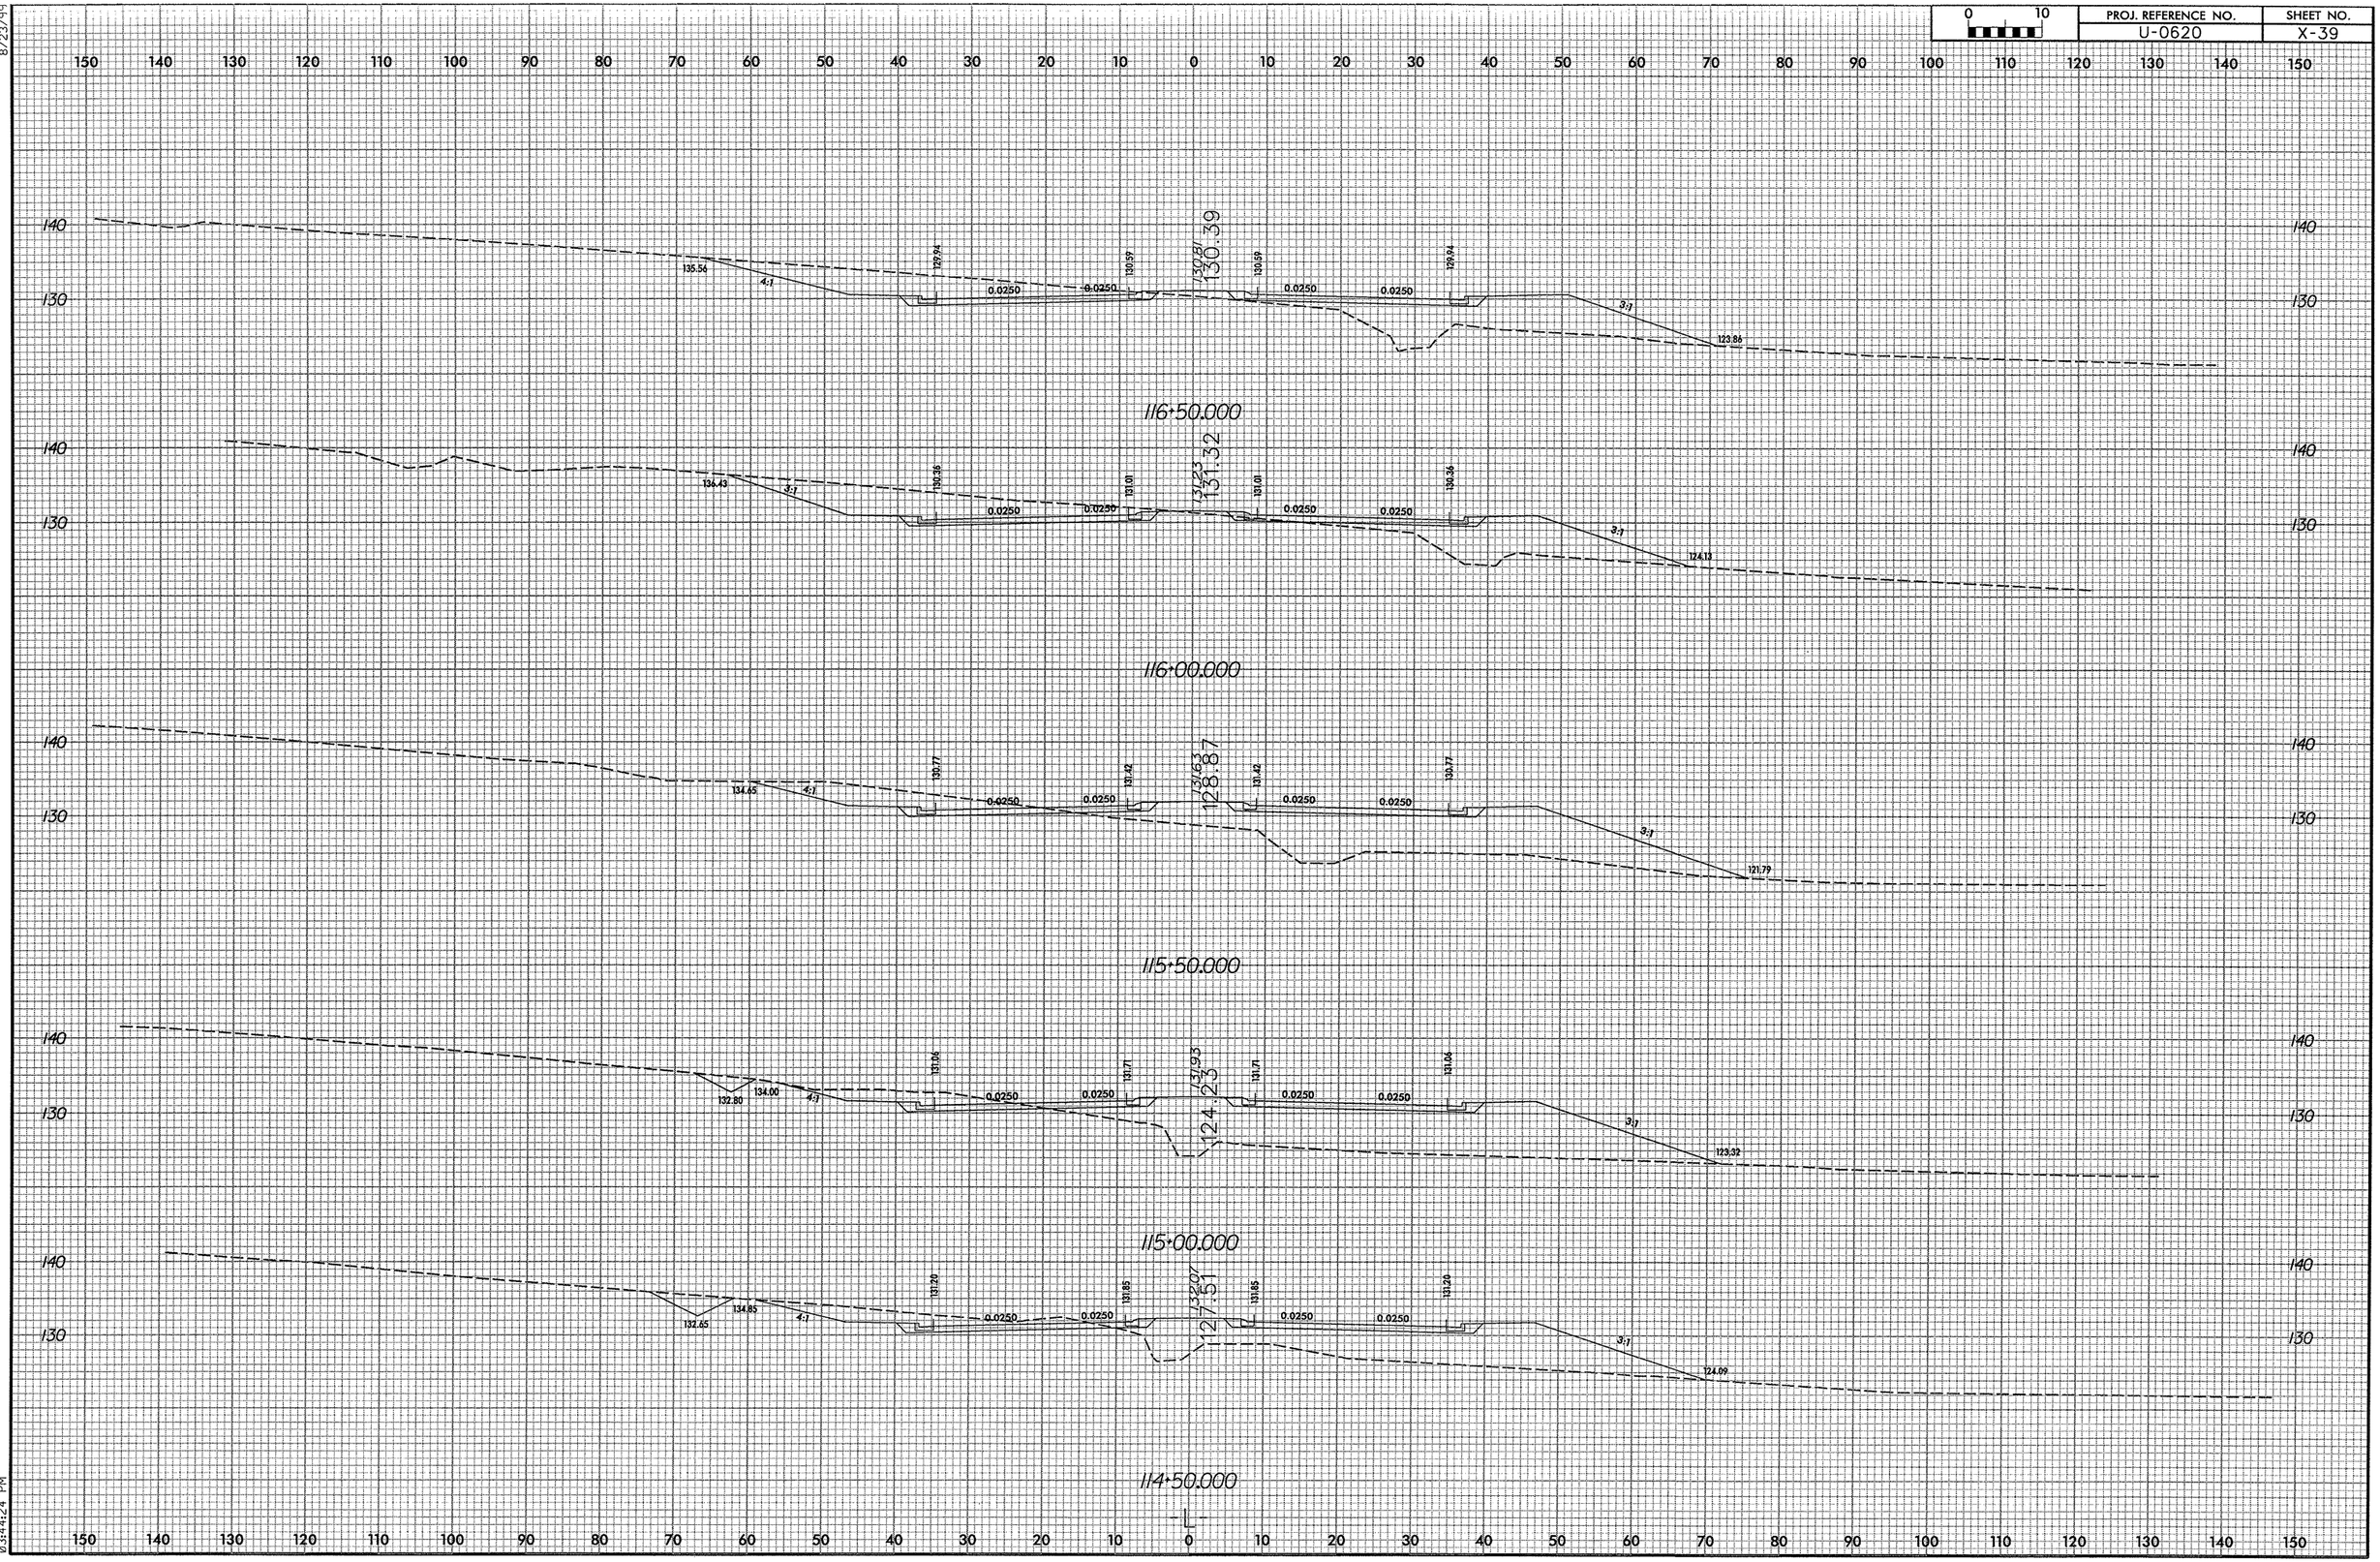

8/23/99

r:\roadway\xsc\u0620_rdy_xpl_1.dgn
04/21/2004
03:41:24 PM