0 10	PROJ. REFERENCE NO.	SHEET NO.
	B-3157	X-70

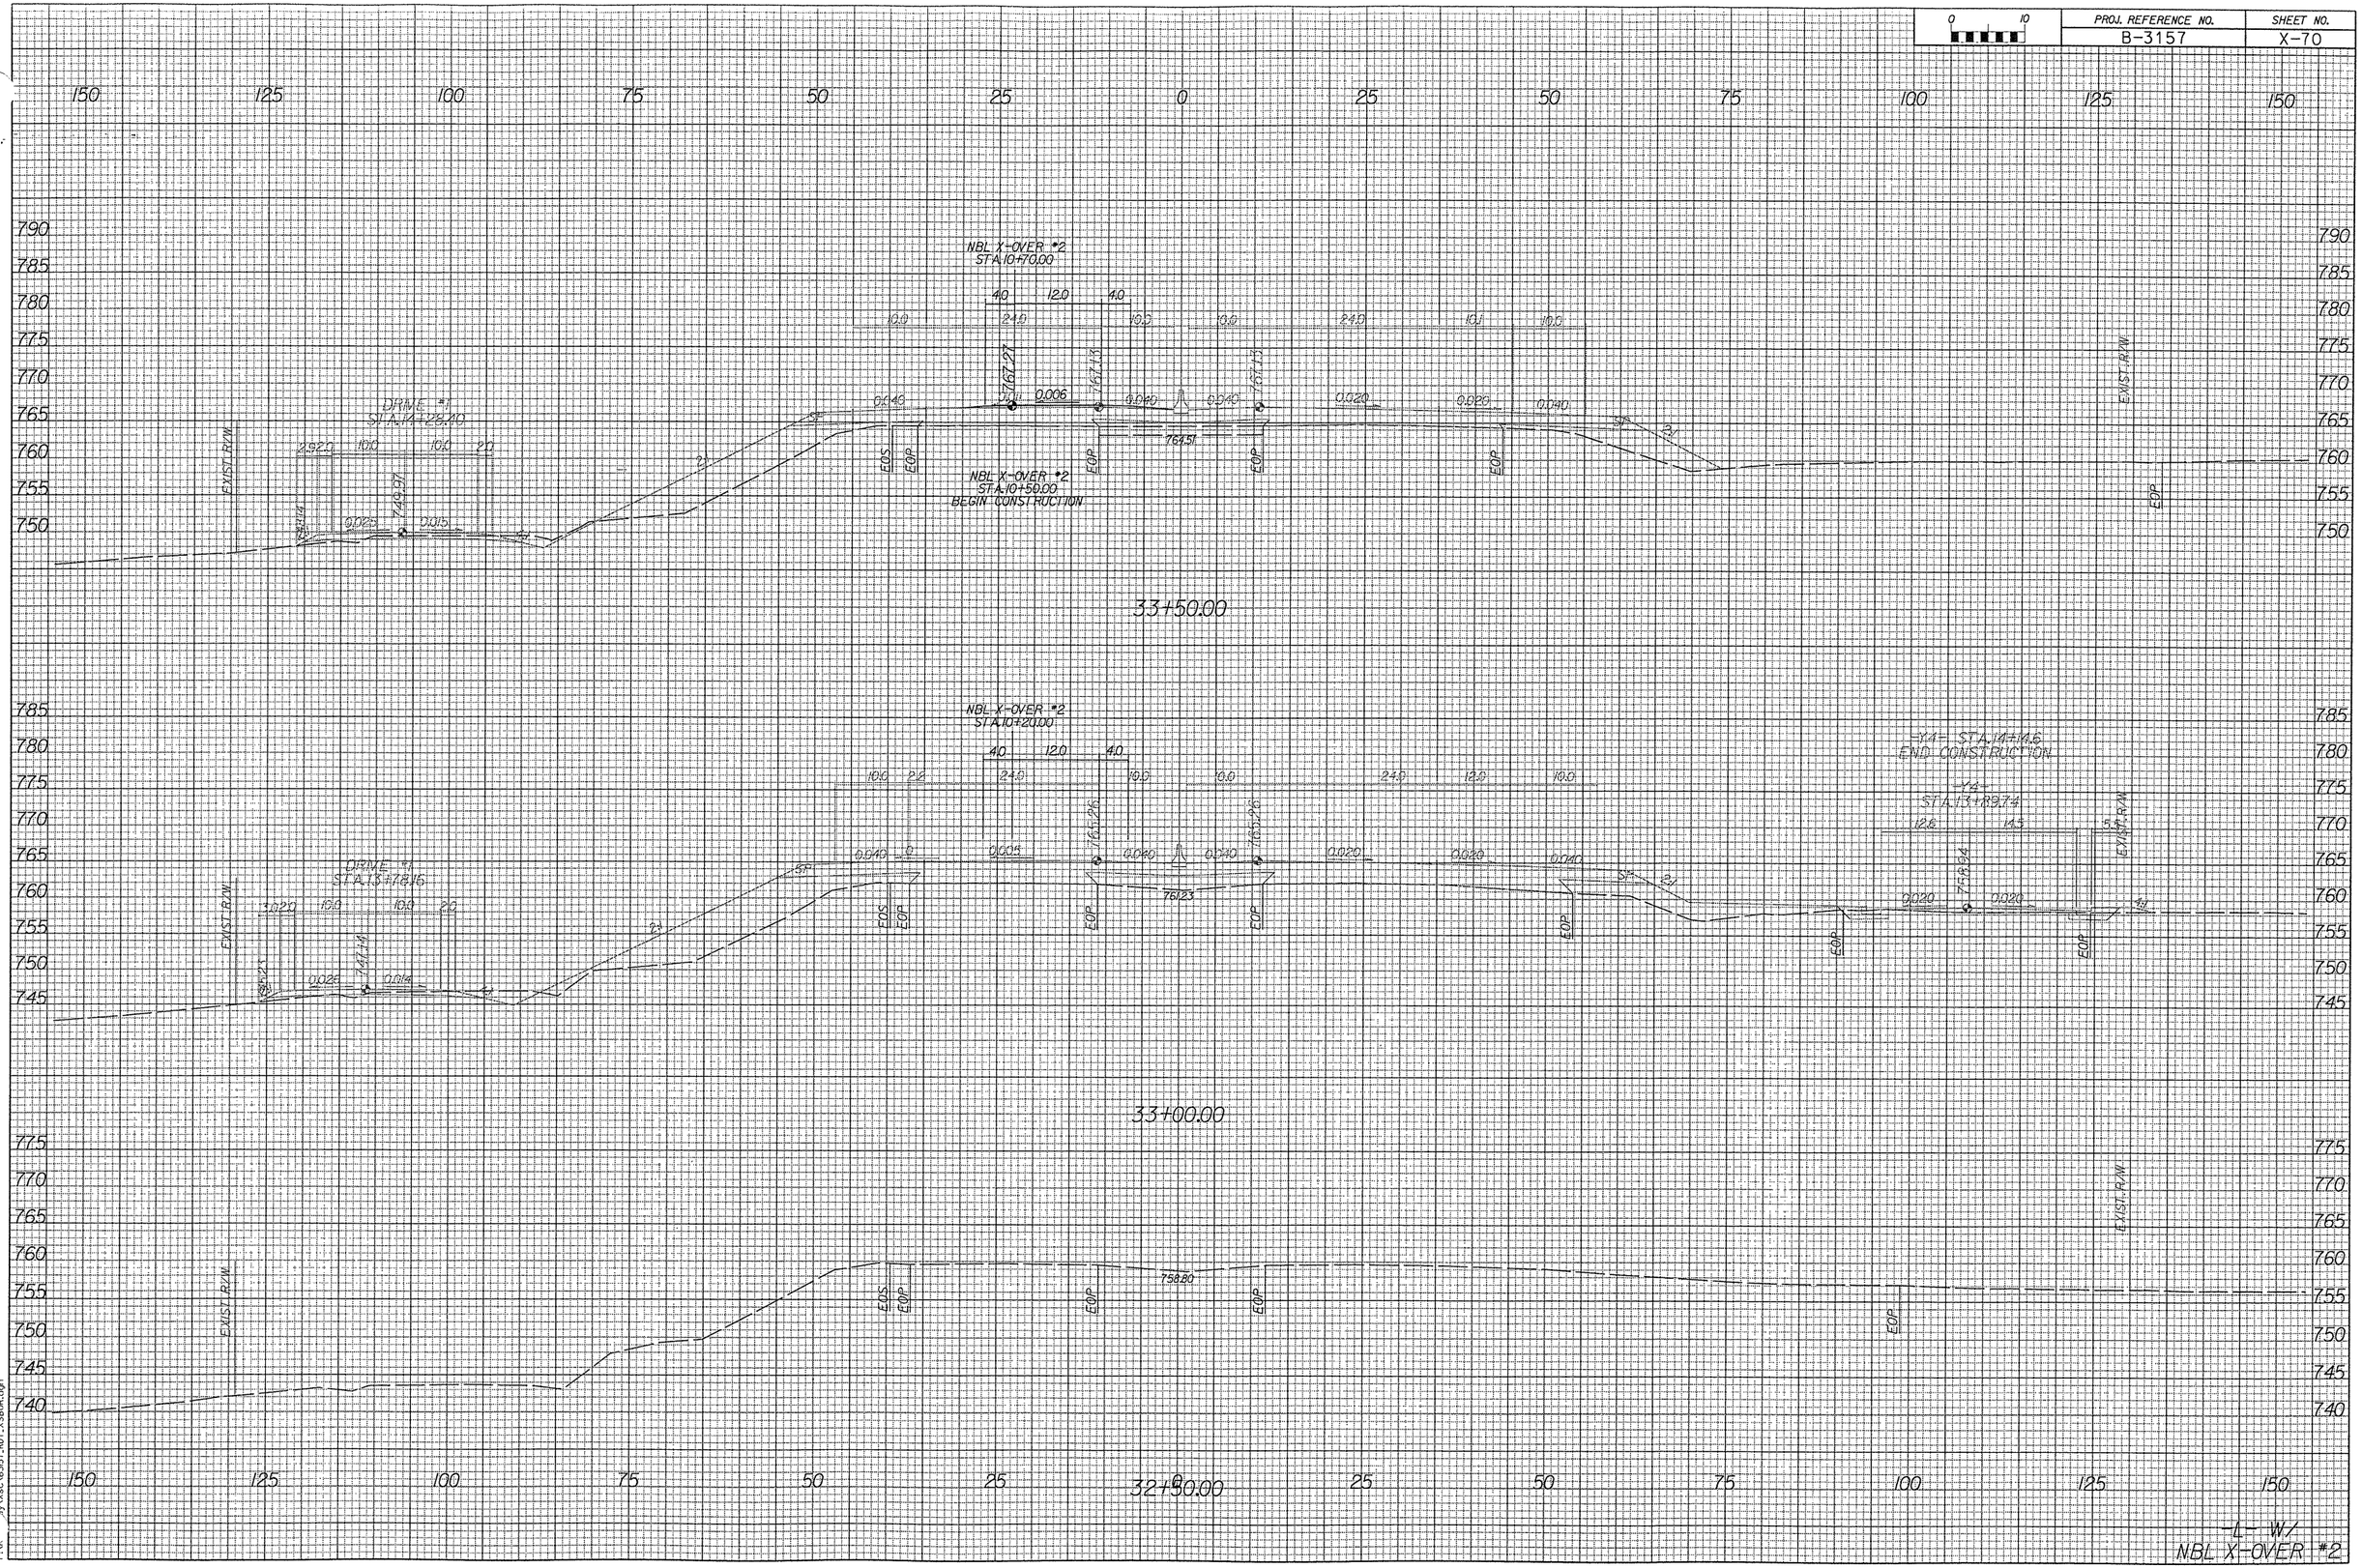

06/
DATE
By Vsc B357_R07_XSBR.dgn 03:40:21 PM