0 10	PROJ. REFERENCE NO.	SHEET NO.
	B-3157	X-53

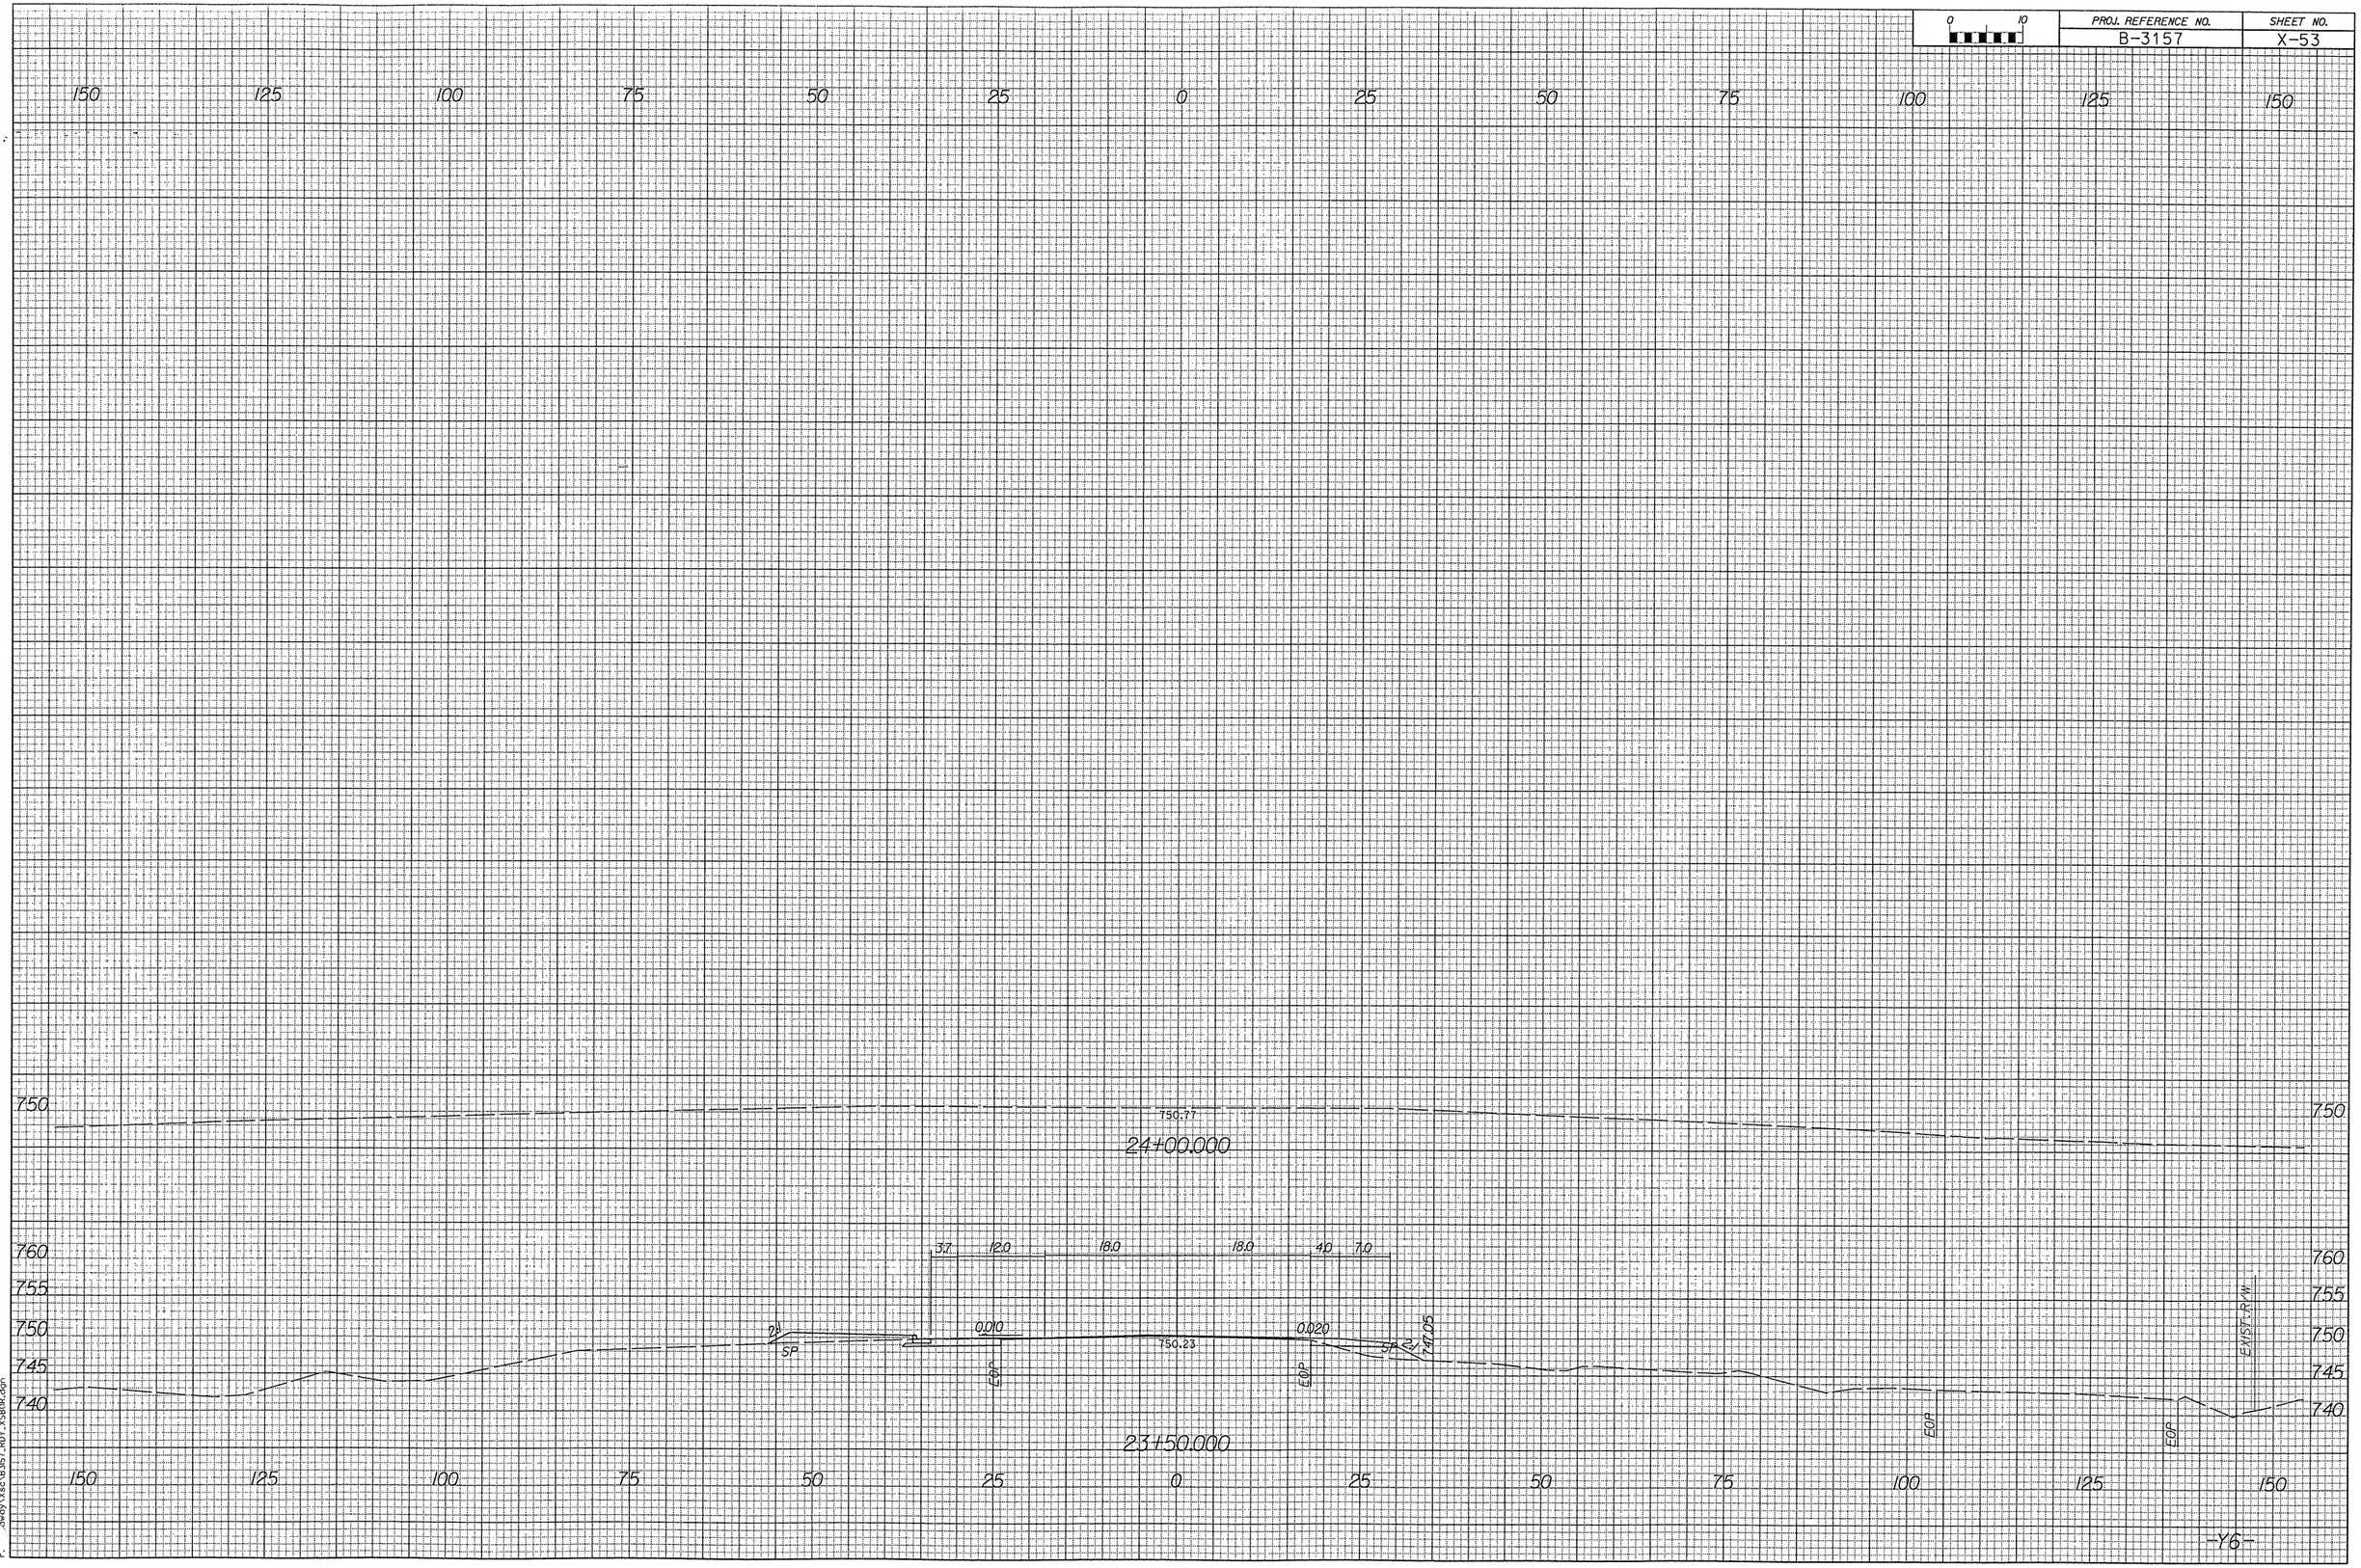

003 03139#0 PM
Dwoy\xsc\B3857_R07_XSBOR.dgn