0 10	PROJ. REFERENCE NO.	SHEET NO.
	B-3157	X-50

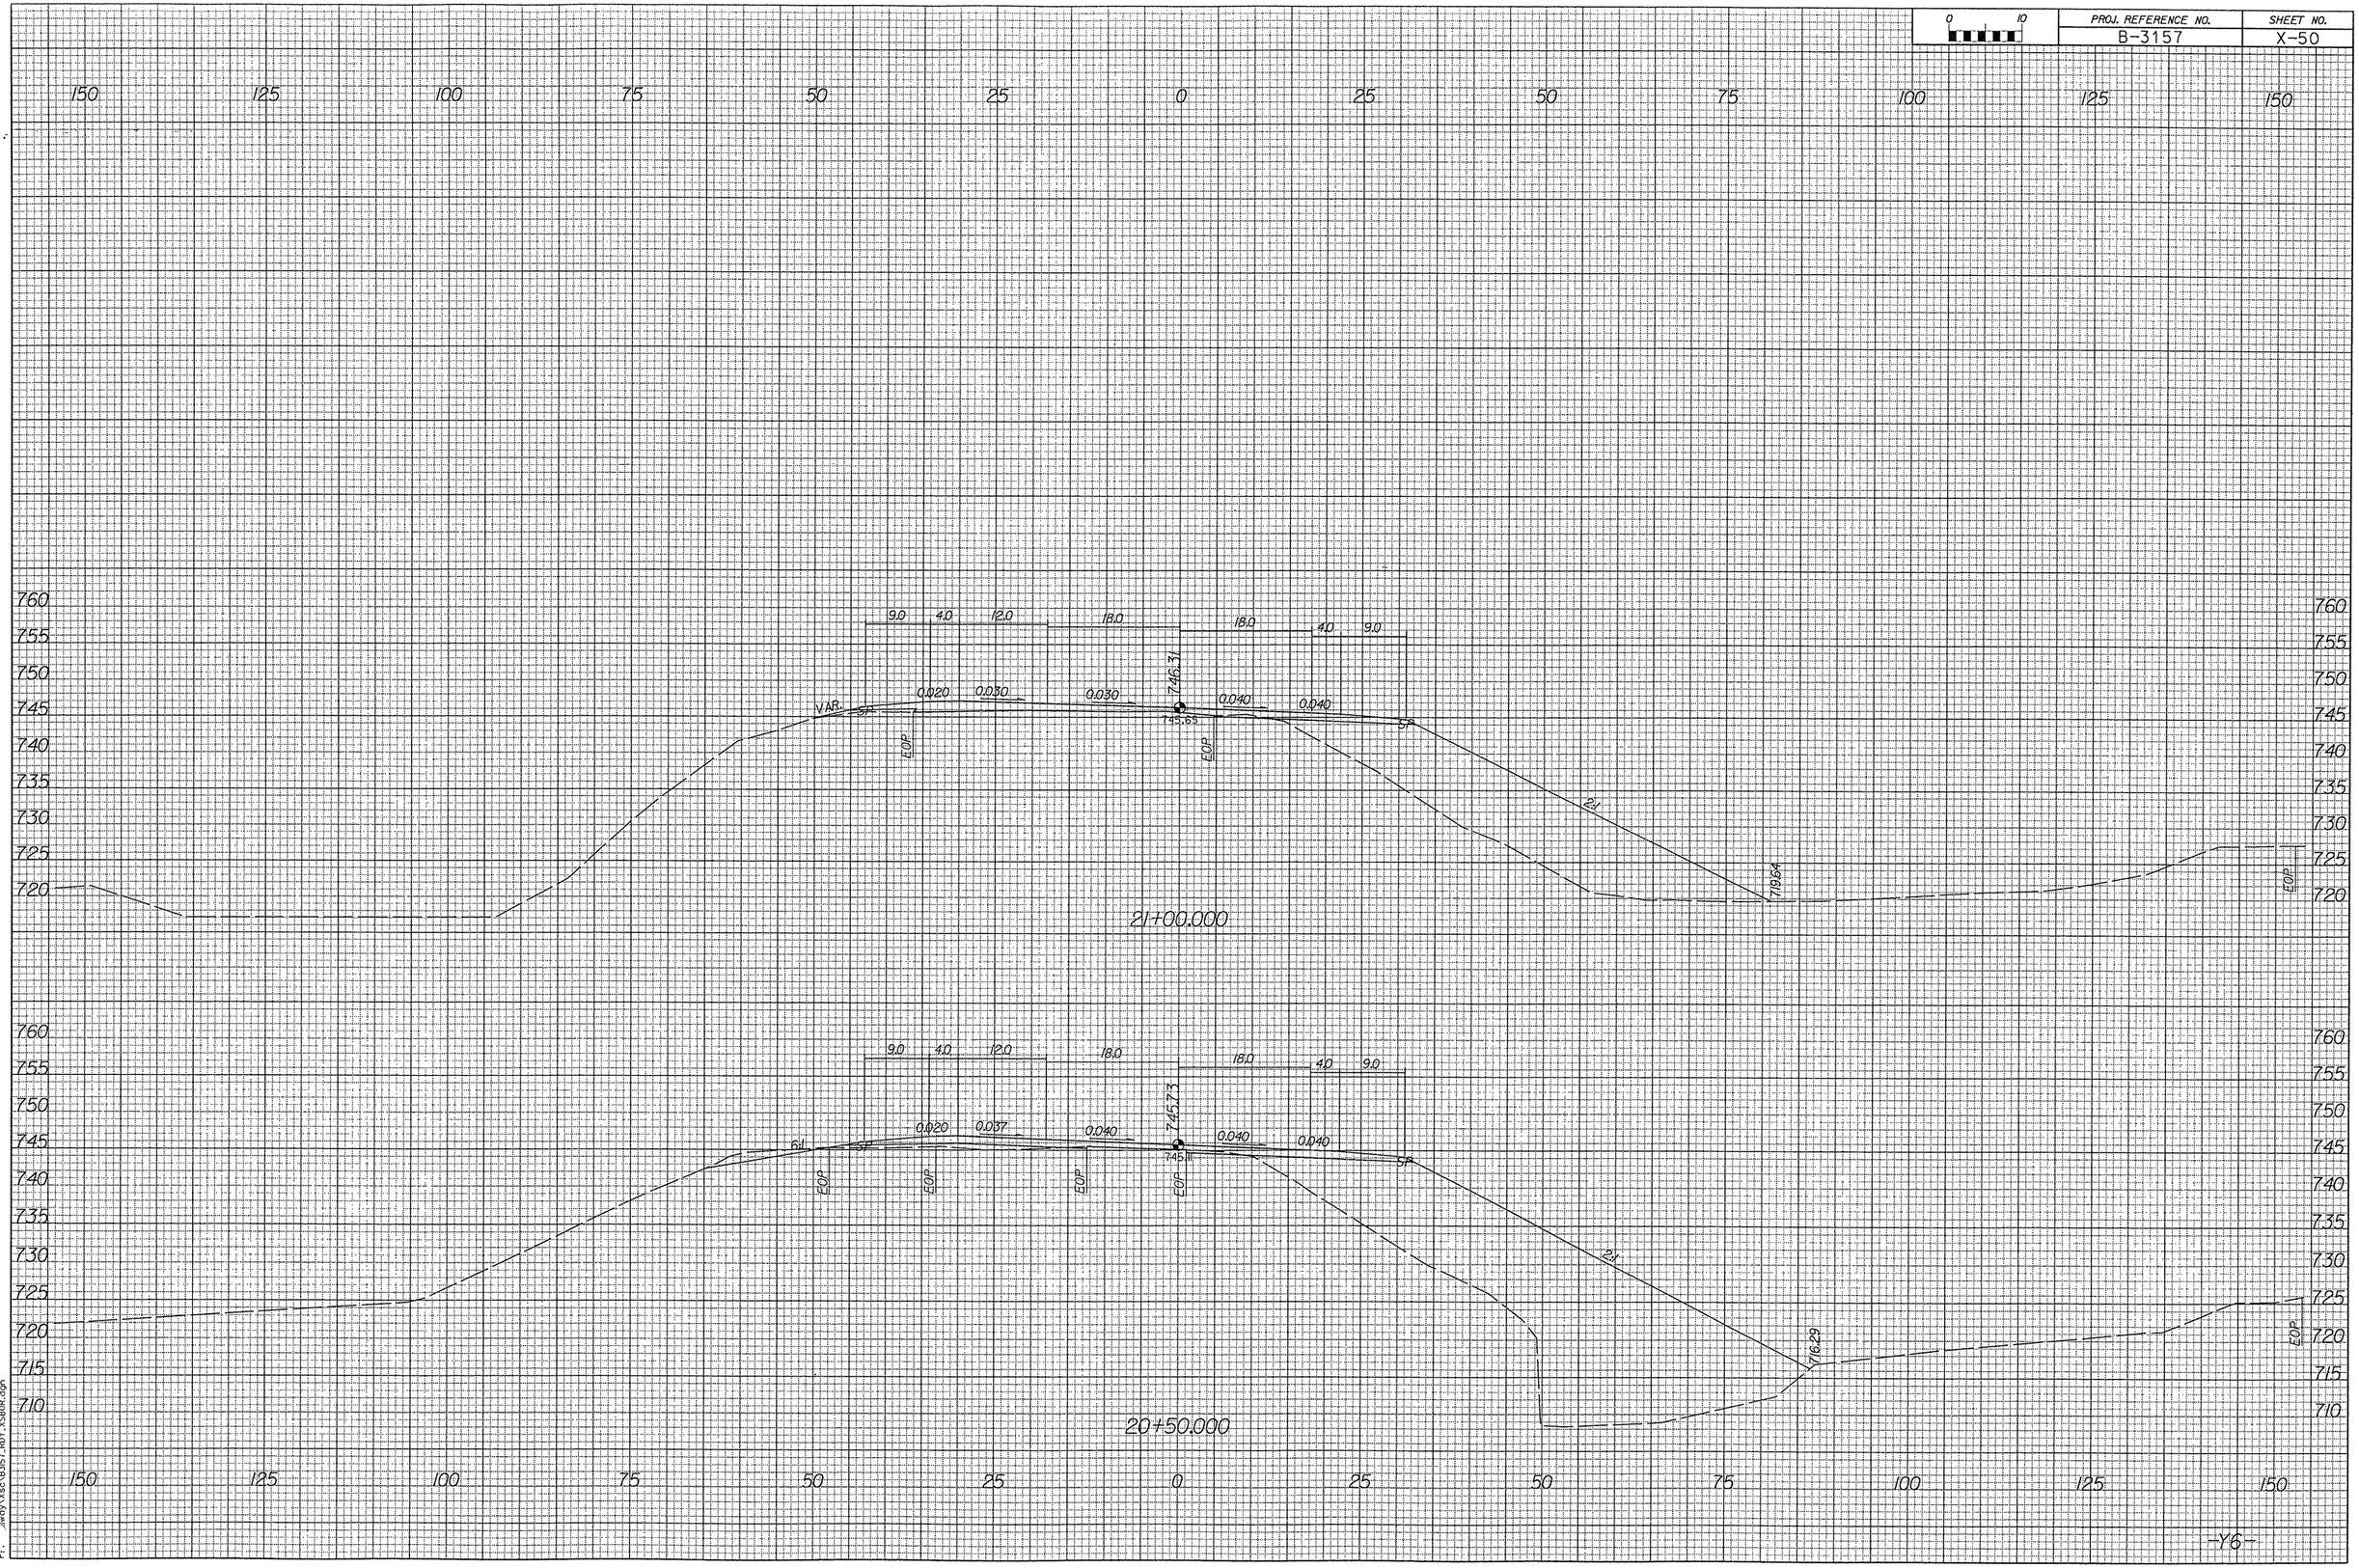

03:39:04 PM
\\wp\XSec\B3857_ROY_XSBDR.dgn