0 10	PROJ. REFERENCE NO.	SHEET NO.
	B-3157	X-44

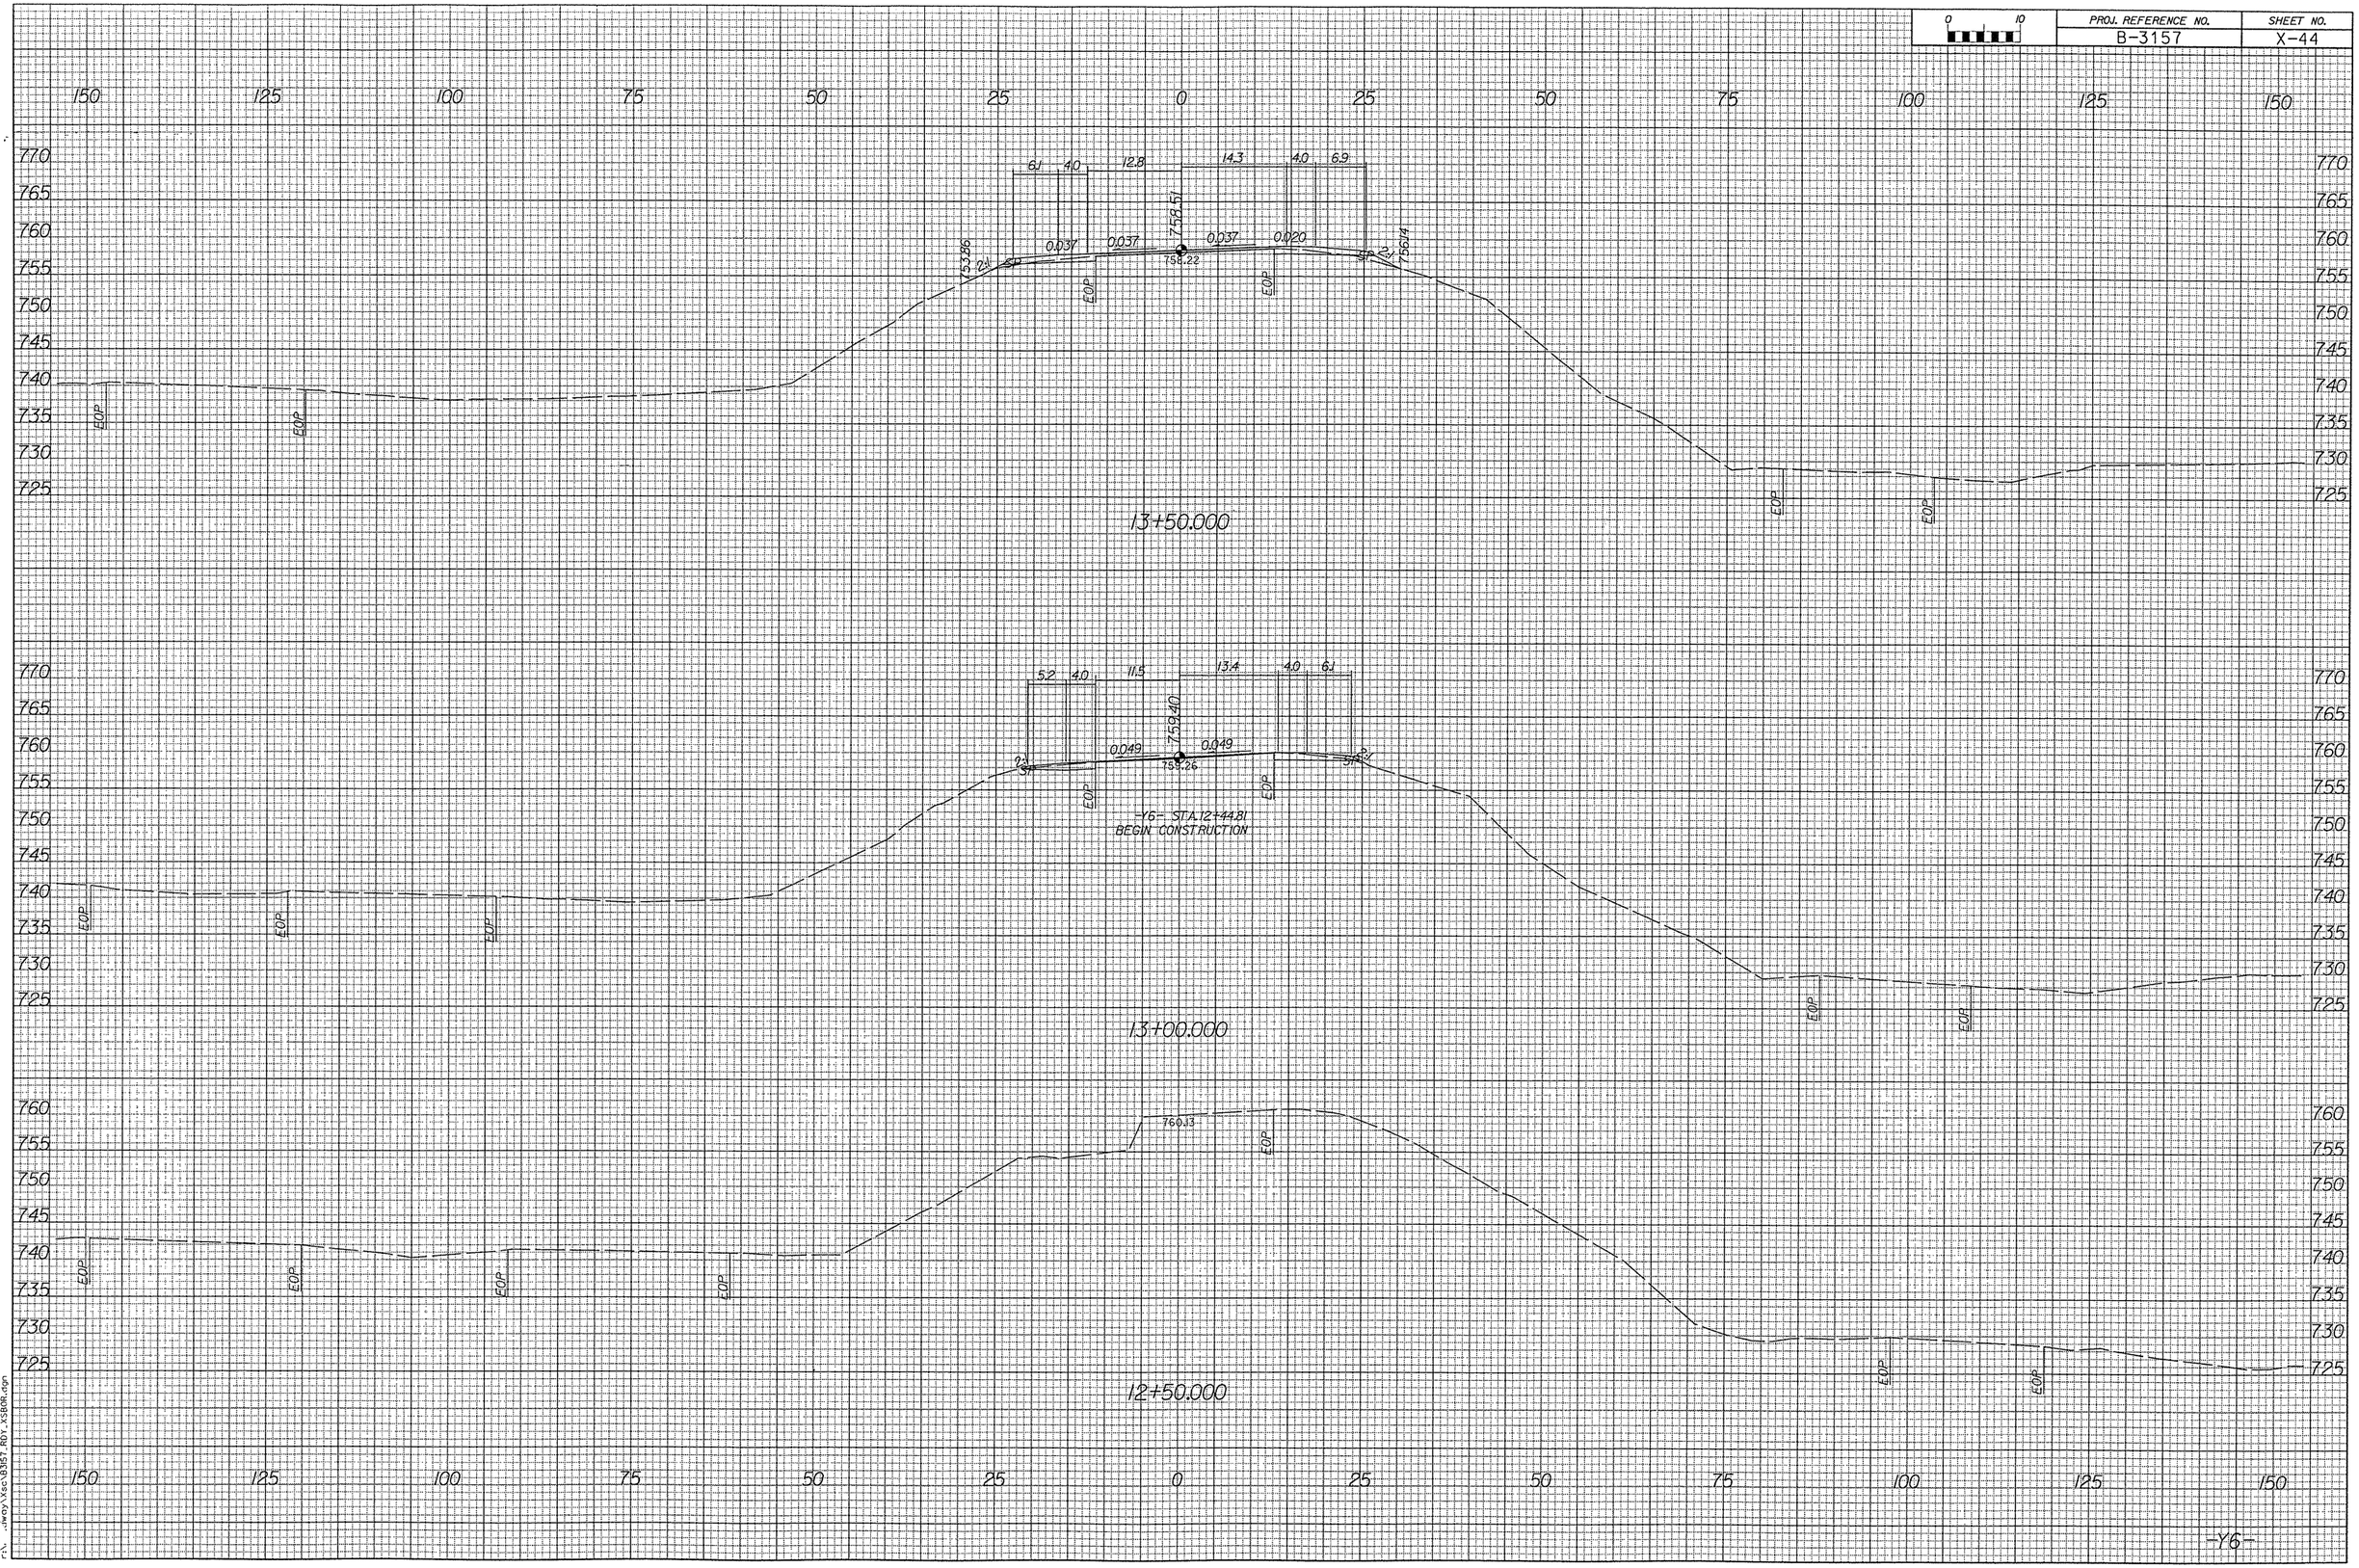

03-JUN-2003 03:38:49 PM
...\eroy\xsec\B3157_ROY_XSB06.dgn