0 10	PROJ. REFERENCE NO.	SHEET NO.
	B-3157	X-32

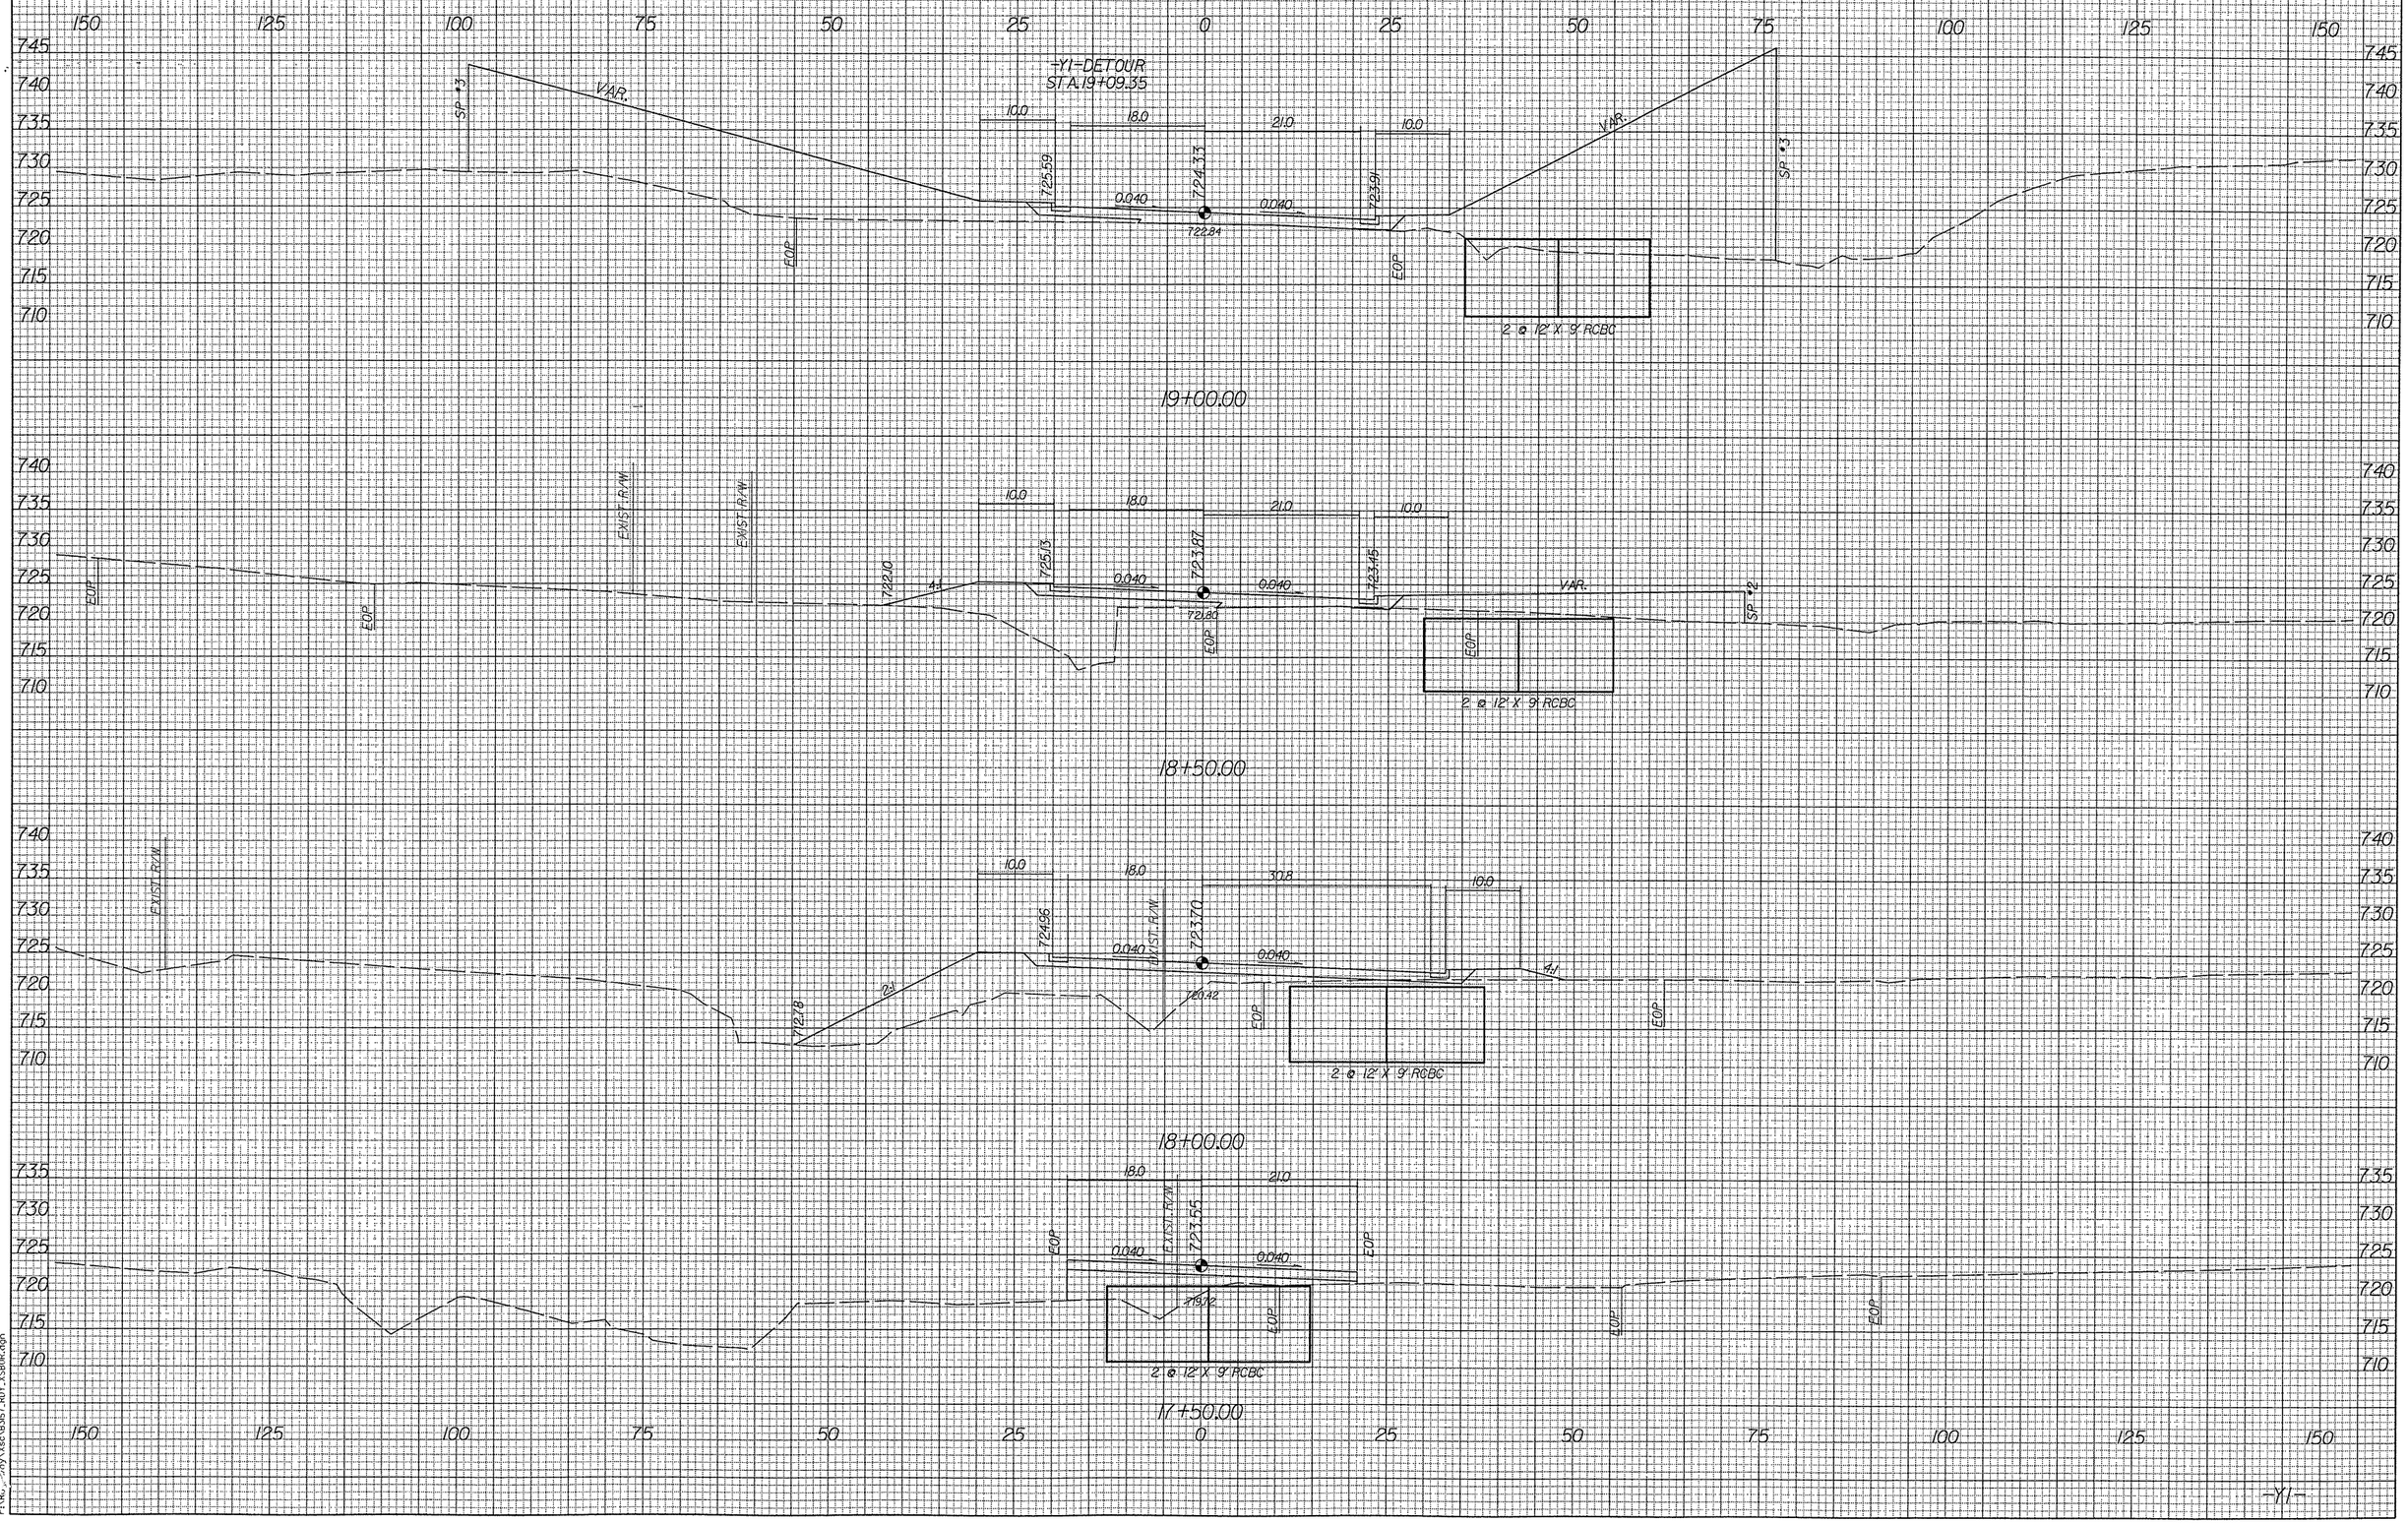

06/03/2015 03:38:15 PM
C:\Projects\B3157_RDY_XSBDR.dgn