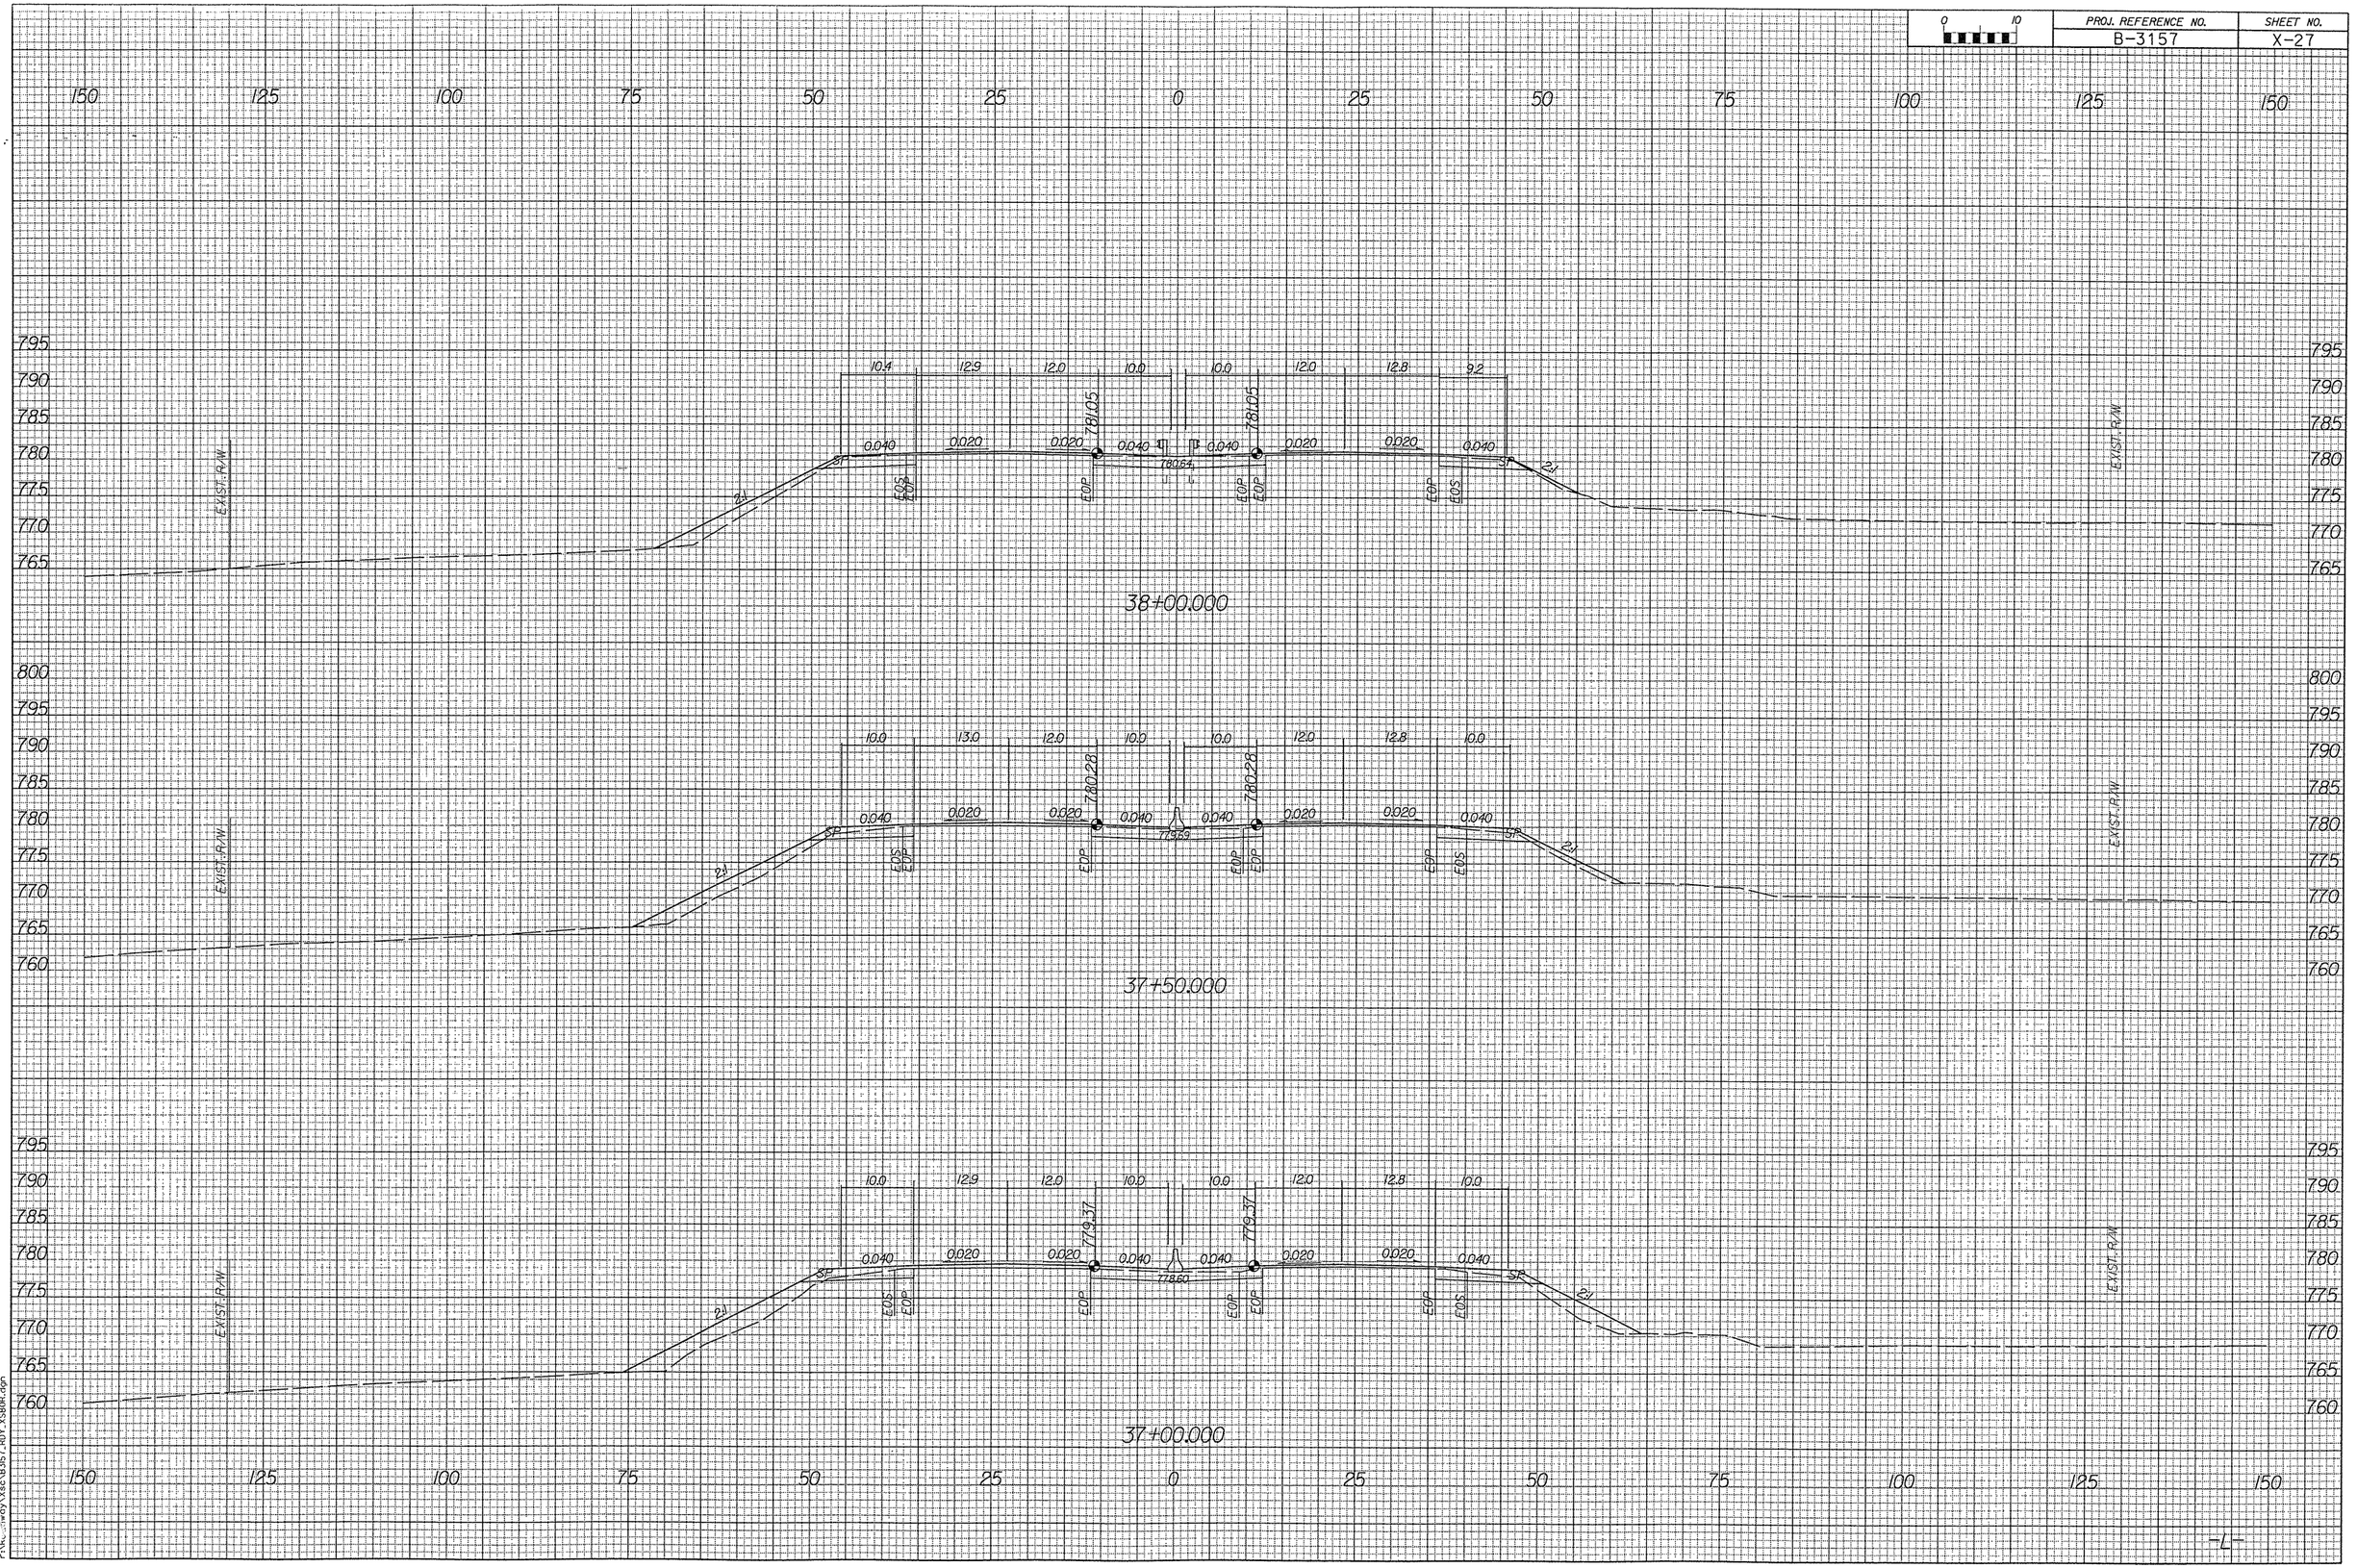PROJ. REFERENCE NO.	SHEET NO.
B-3157	X-27