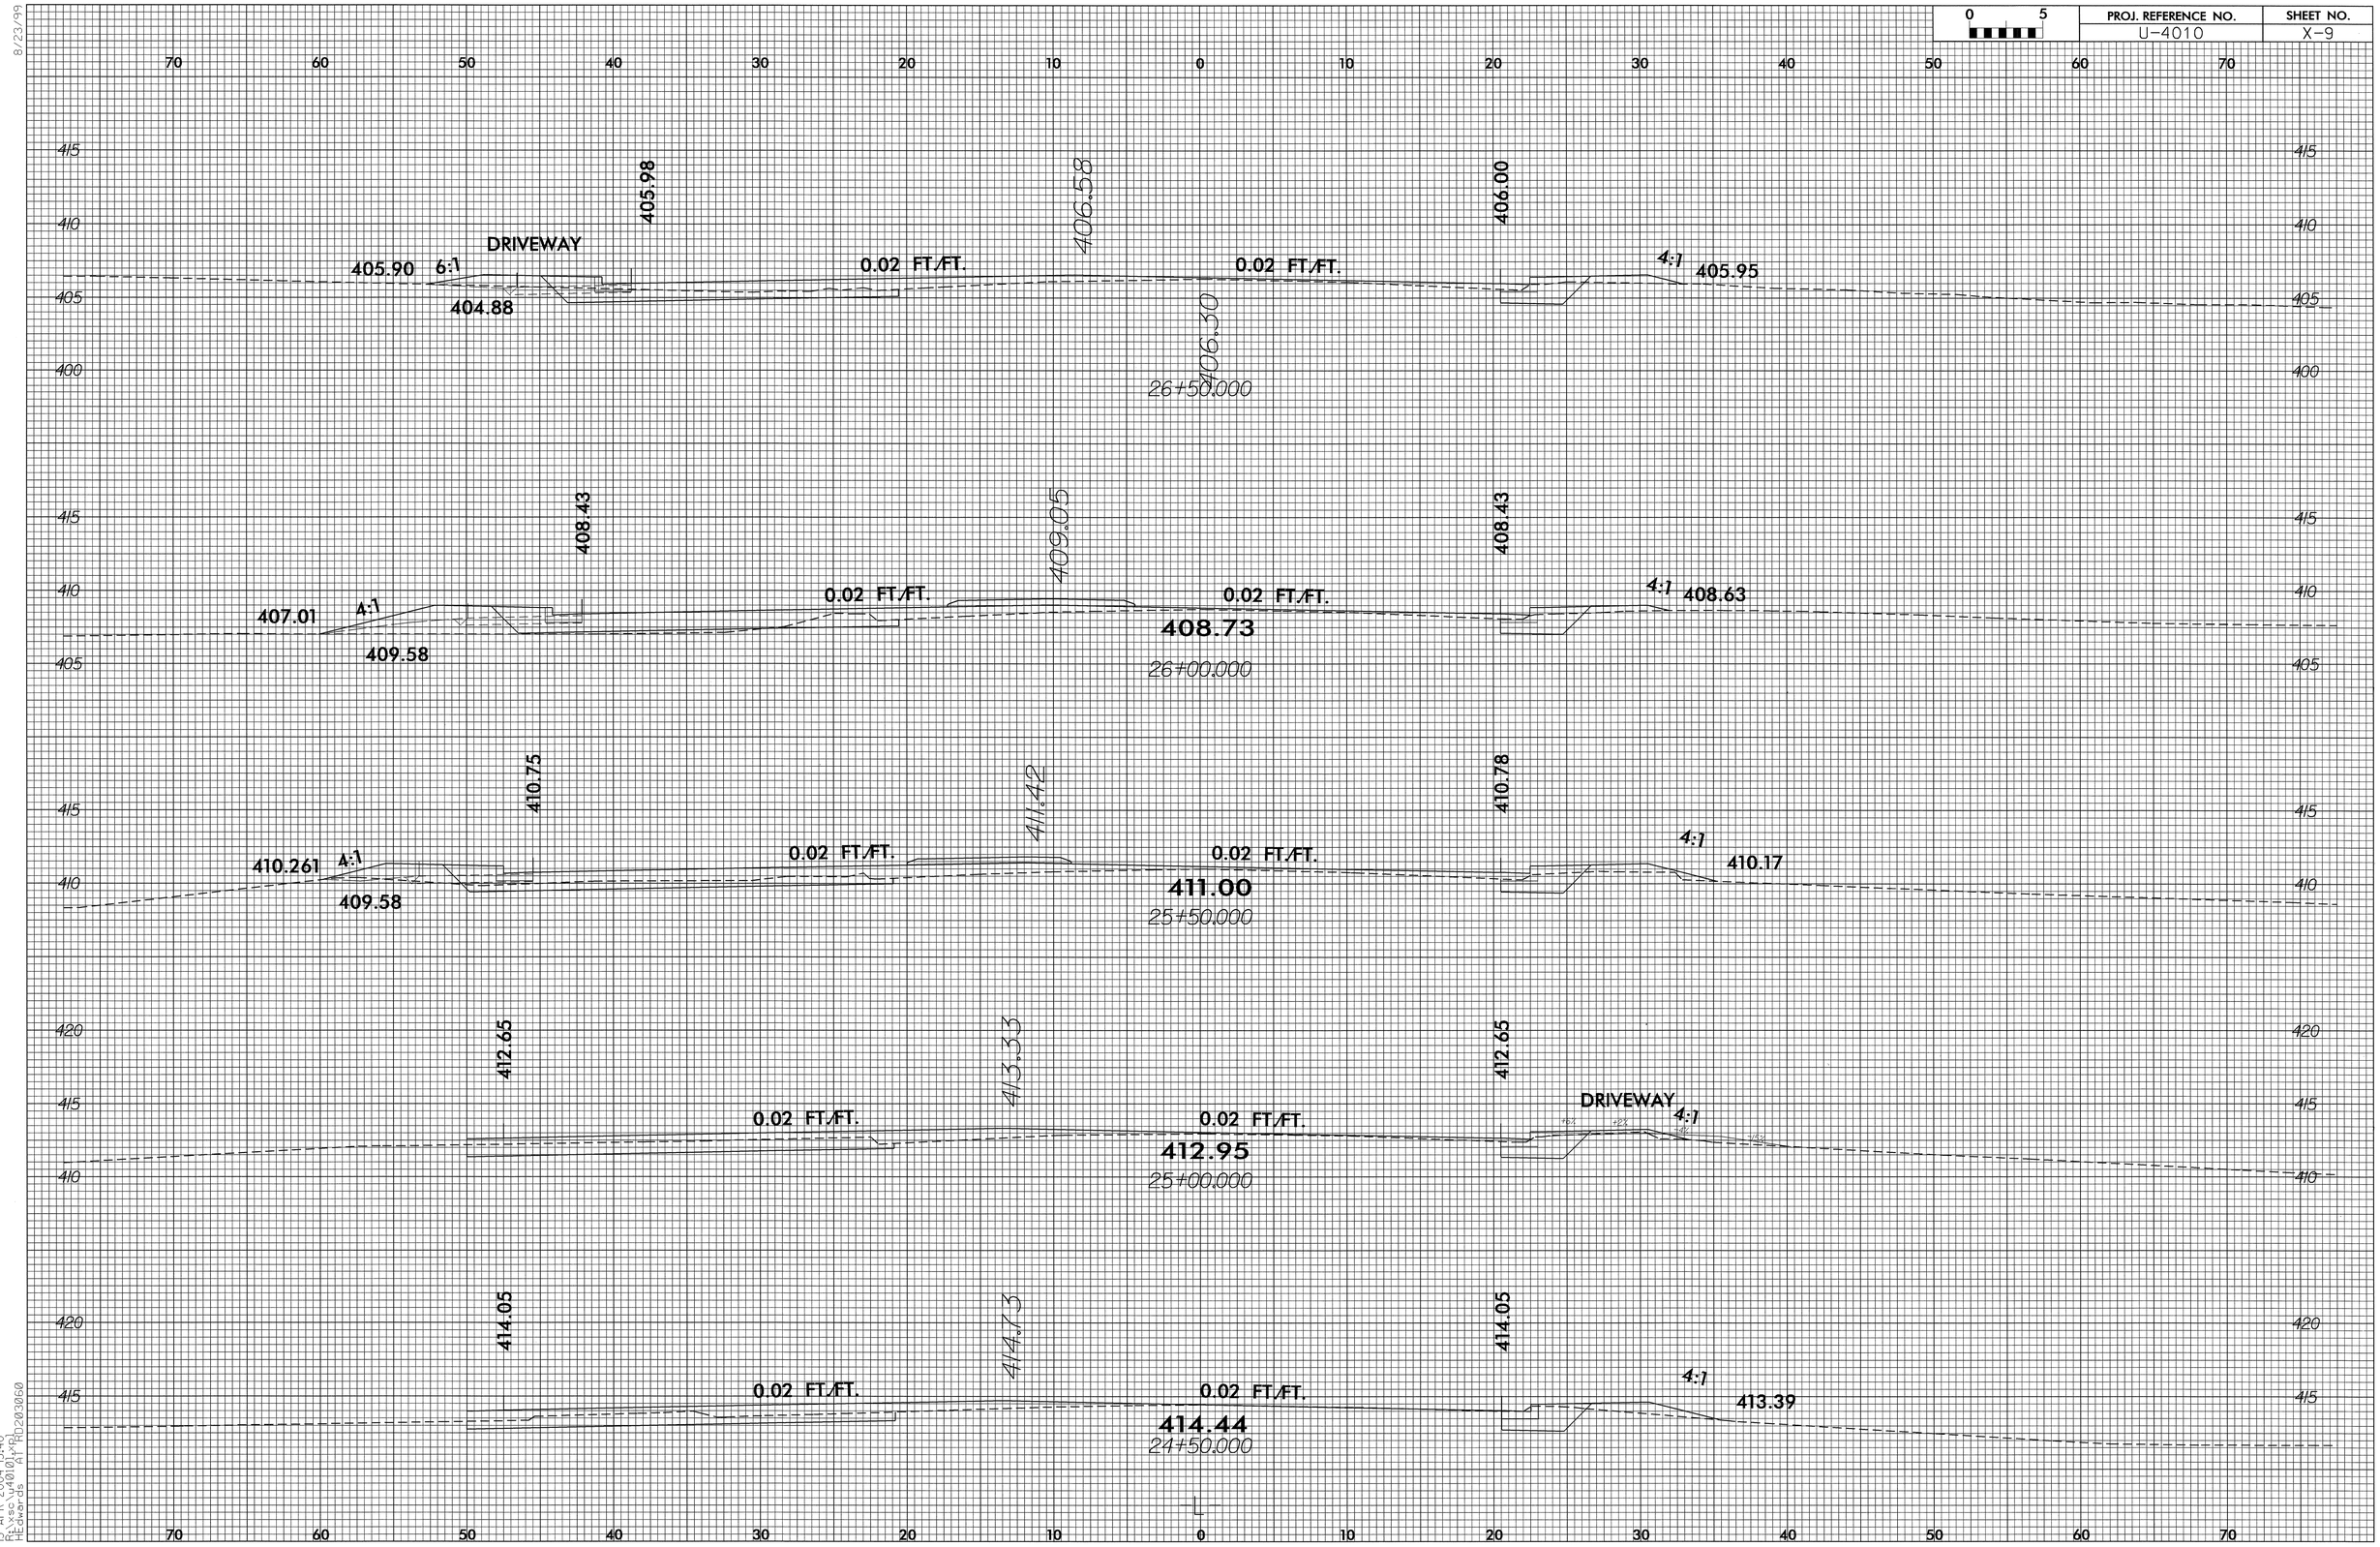

PROJ. REFERENCE NO.
U-4010
SHEET NO.
X-9
0 5
DRIVEWAY
405.90
6:1
404.88
405.98
0.02 FT/FT.
406.58
406.30
26+50.000
0.02 FT/FT.
406.00
4:1
405.95
408.43
407.01
4:1
409.58
409.05
0.02 FT/FT.
0.02 FT/FT.
408.73
26+00.000
408.43
4:1
408.63
410.75
410.261
4:1
409.58
411.42
0.02 FT/FT.
0.02 FT/FT.
411.00
25+50.000
410.78
4:1
410.17
412.65
413.33
0.02 FT/FT.
0.02 FT/FT.
412.95
25+00.000
412.65
DRIVEWAY
4:1
414.05
414.73
0.02 FT/FT.
0.02 FT/FT.
414.44
24+50.000
414.05
4:1
413.39