PROJ. REFERENCE NO.	SHEET NO.
B-3504	X-2

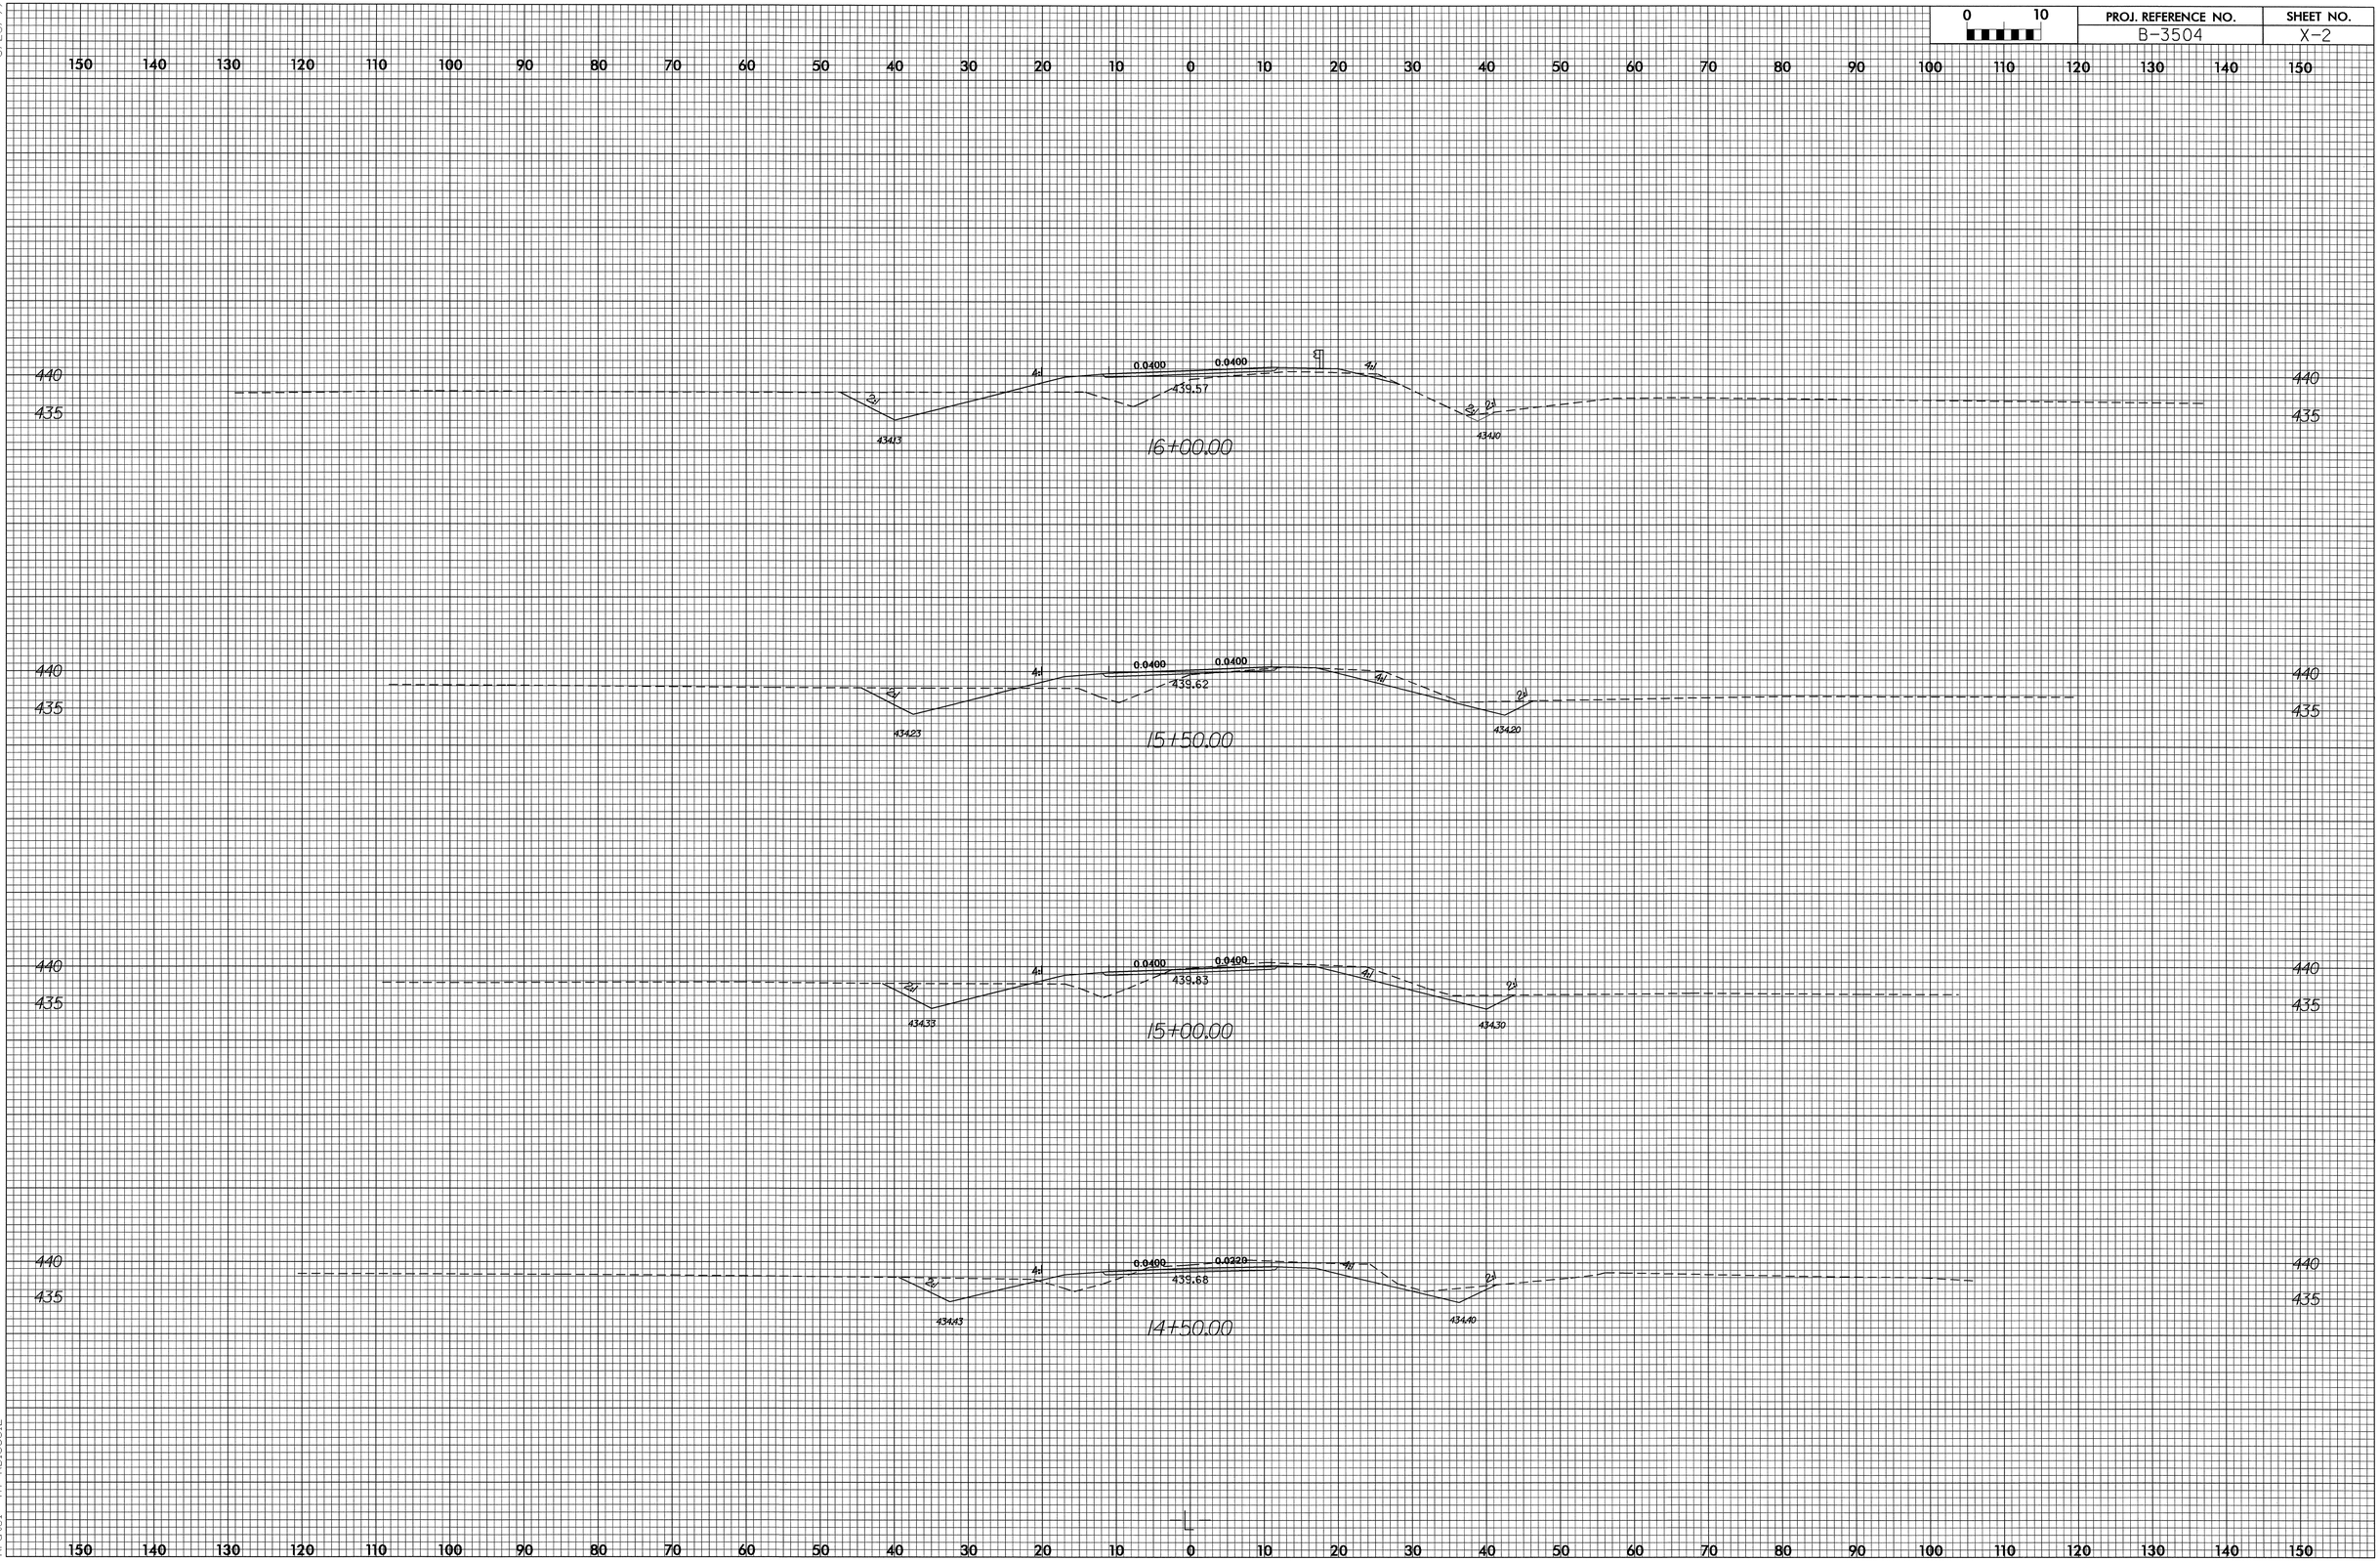

8/23/99

12-MAY-2004 14:32
r:\xsc\L.xpl
RPatel AT RD188612