PROJ. REFERENCE NO.	SHEET NO.
U-2408	TCP-37

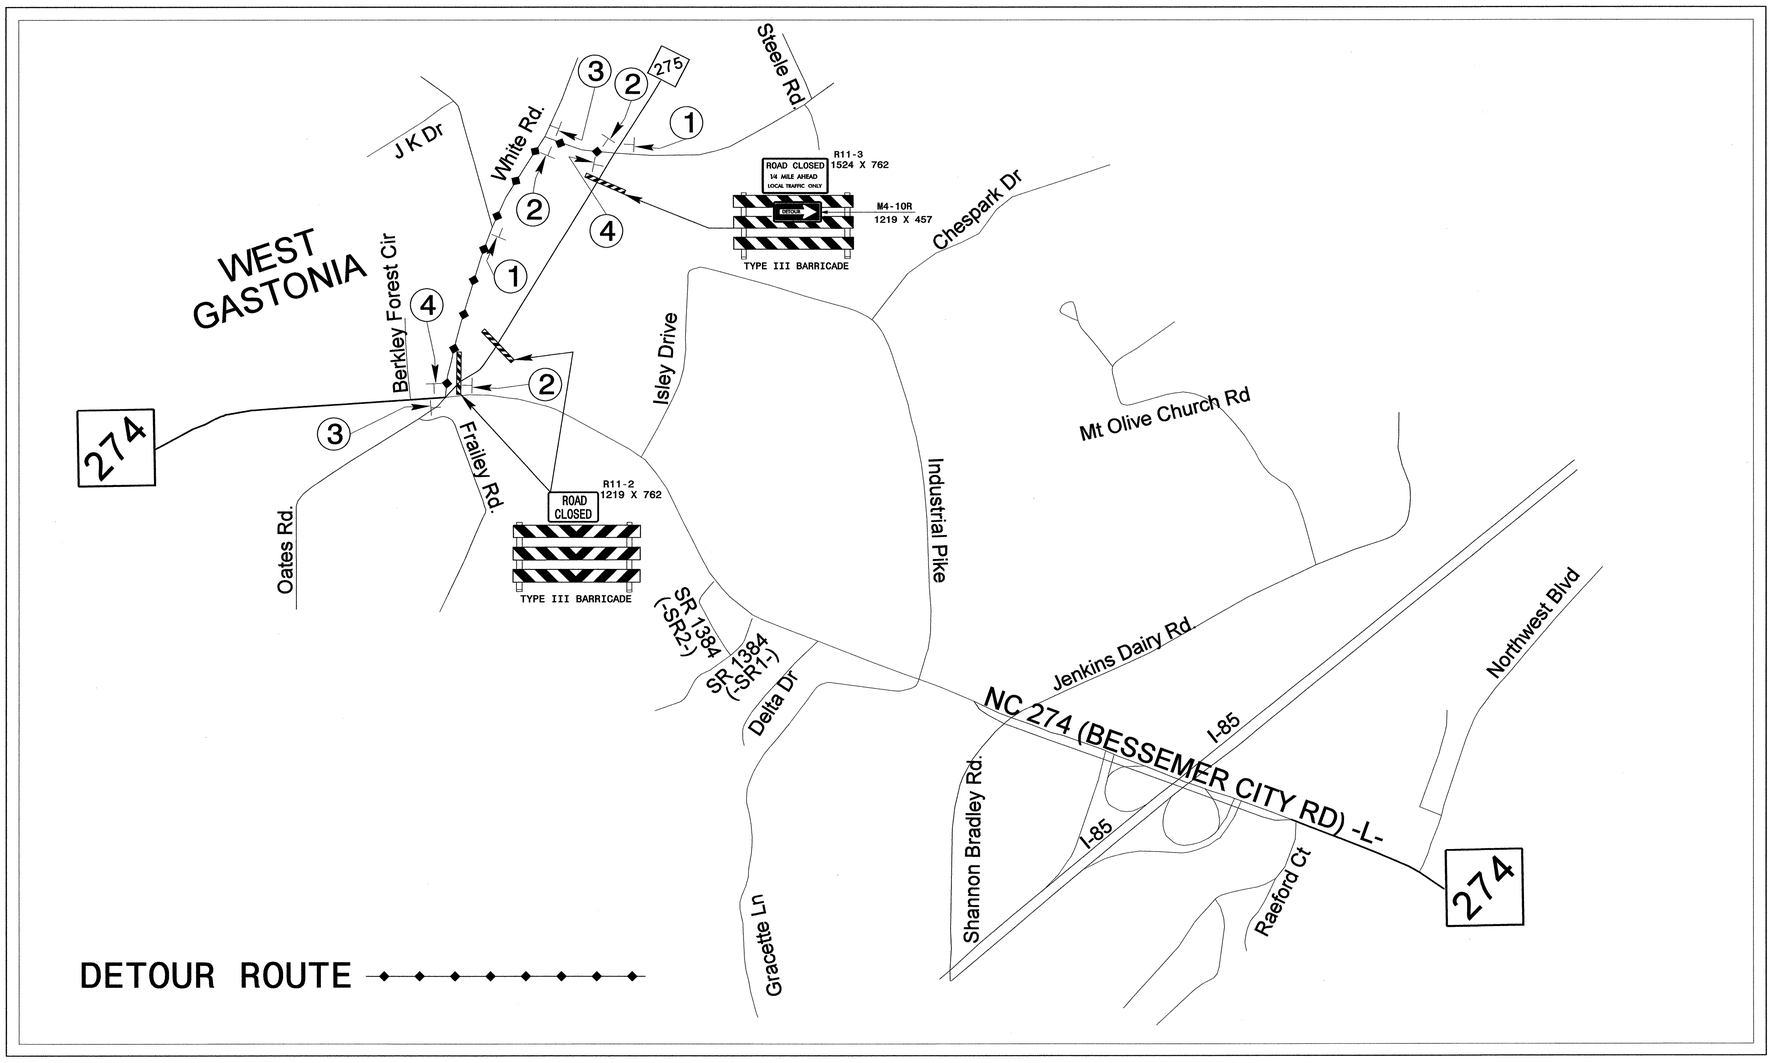

DALLAS-BESSEMER CITY RD *

DETOUR M4-8 600 x 300

M6-3 533 X 381

1

DALLAS-BESSEMER CITY RD *

DETOUR M4-8 600 x 300

M6-1R 533 X 381

2

DALLAS-BESSEMER CITY RD *

DETOUR M4-8 600 x 300

M6-1L 533 X 381

3

END DETOUR M4-8A 1200 X 450

4

* SEE SIGN DESIGN SHEET FOR DIMENSIONS

SEPI ENGINEERING GROUP
2300 Rexwoods Drive
Suite 370
Raleigh, NC 27607
Tel:919-789-9977 Fax:789-9591

APPROVED: _____ DATE: _____

NORTH CAROLINA PROFESSIONAL SEAL 20104 ENGINEER SEPIDEH S. ASEFNIA

7-14-04

-Y2B- DALLAS-BESSEMER CITY RD DETOUR MAP

SCALE:	NONE
DATE:	6-04
DWG. BY:	RCD
DESIGN BY:	RCD
REVIEWED BY:	RLW

REVISIONS

CADD FILE