PROJ. REFERENCE NO.	SHEET NO.
B-4044	10 OF 12

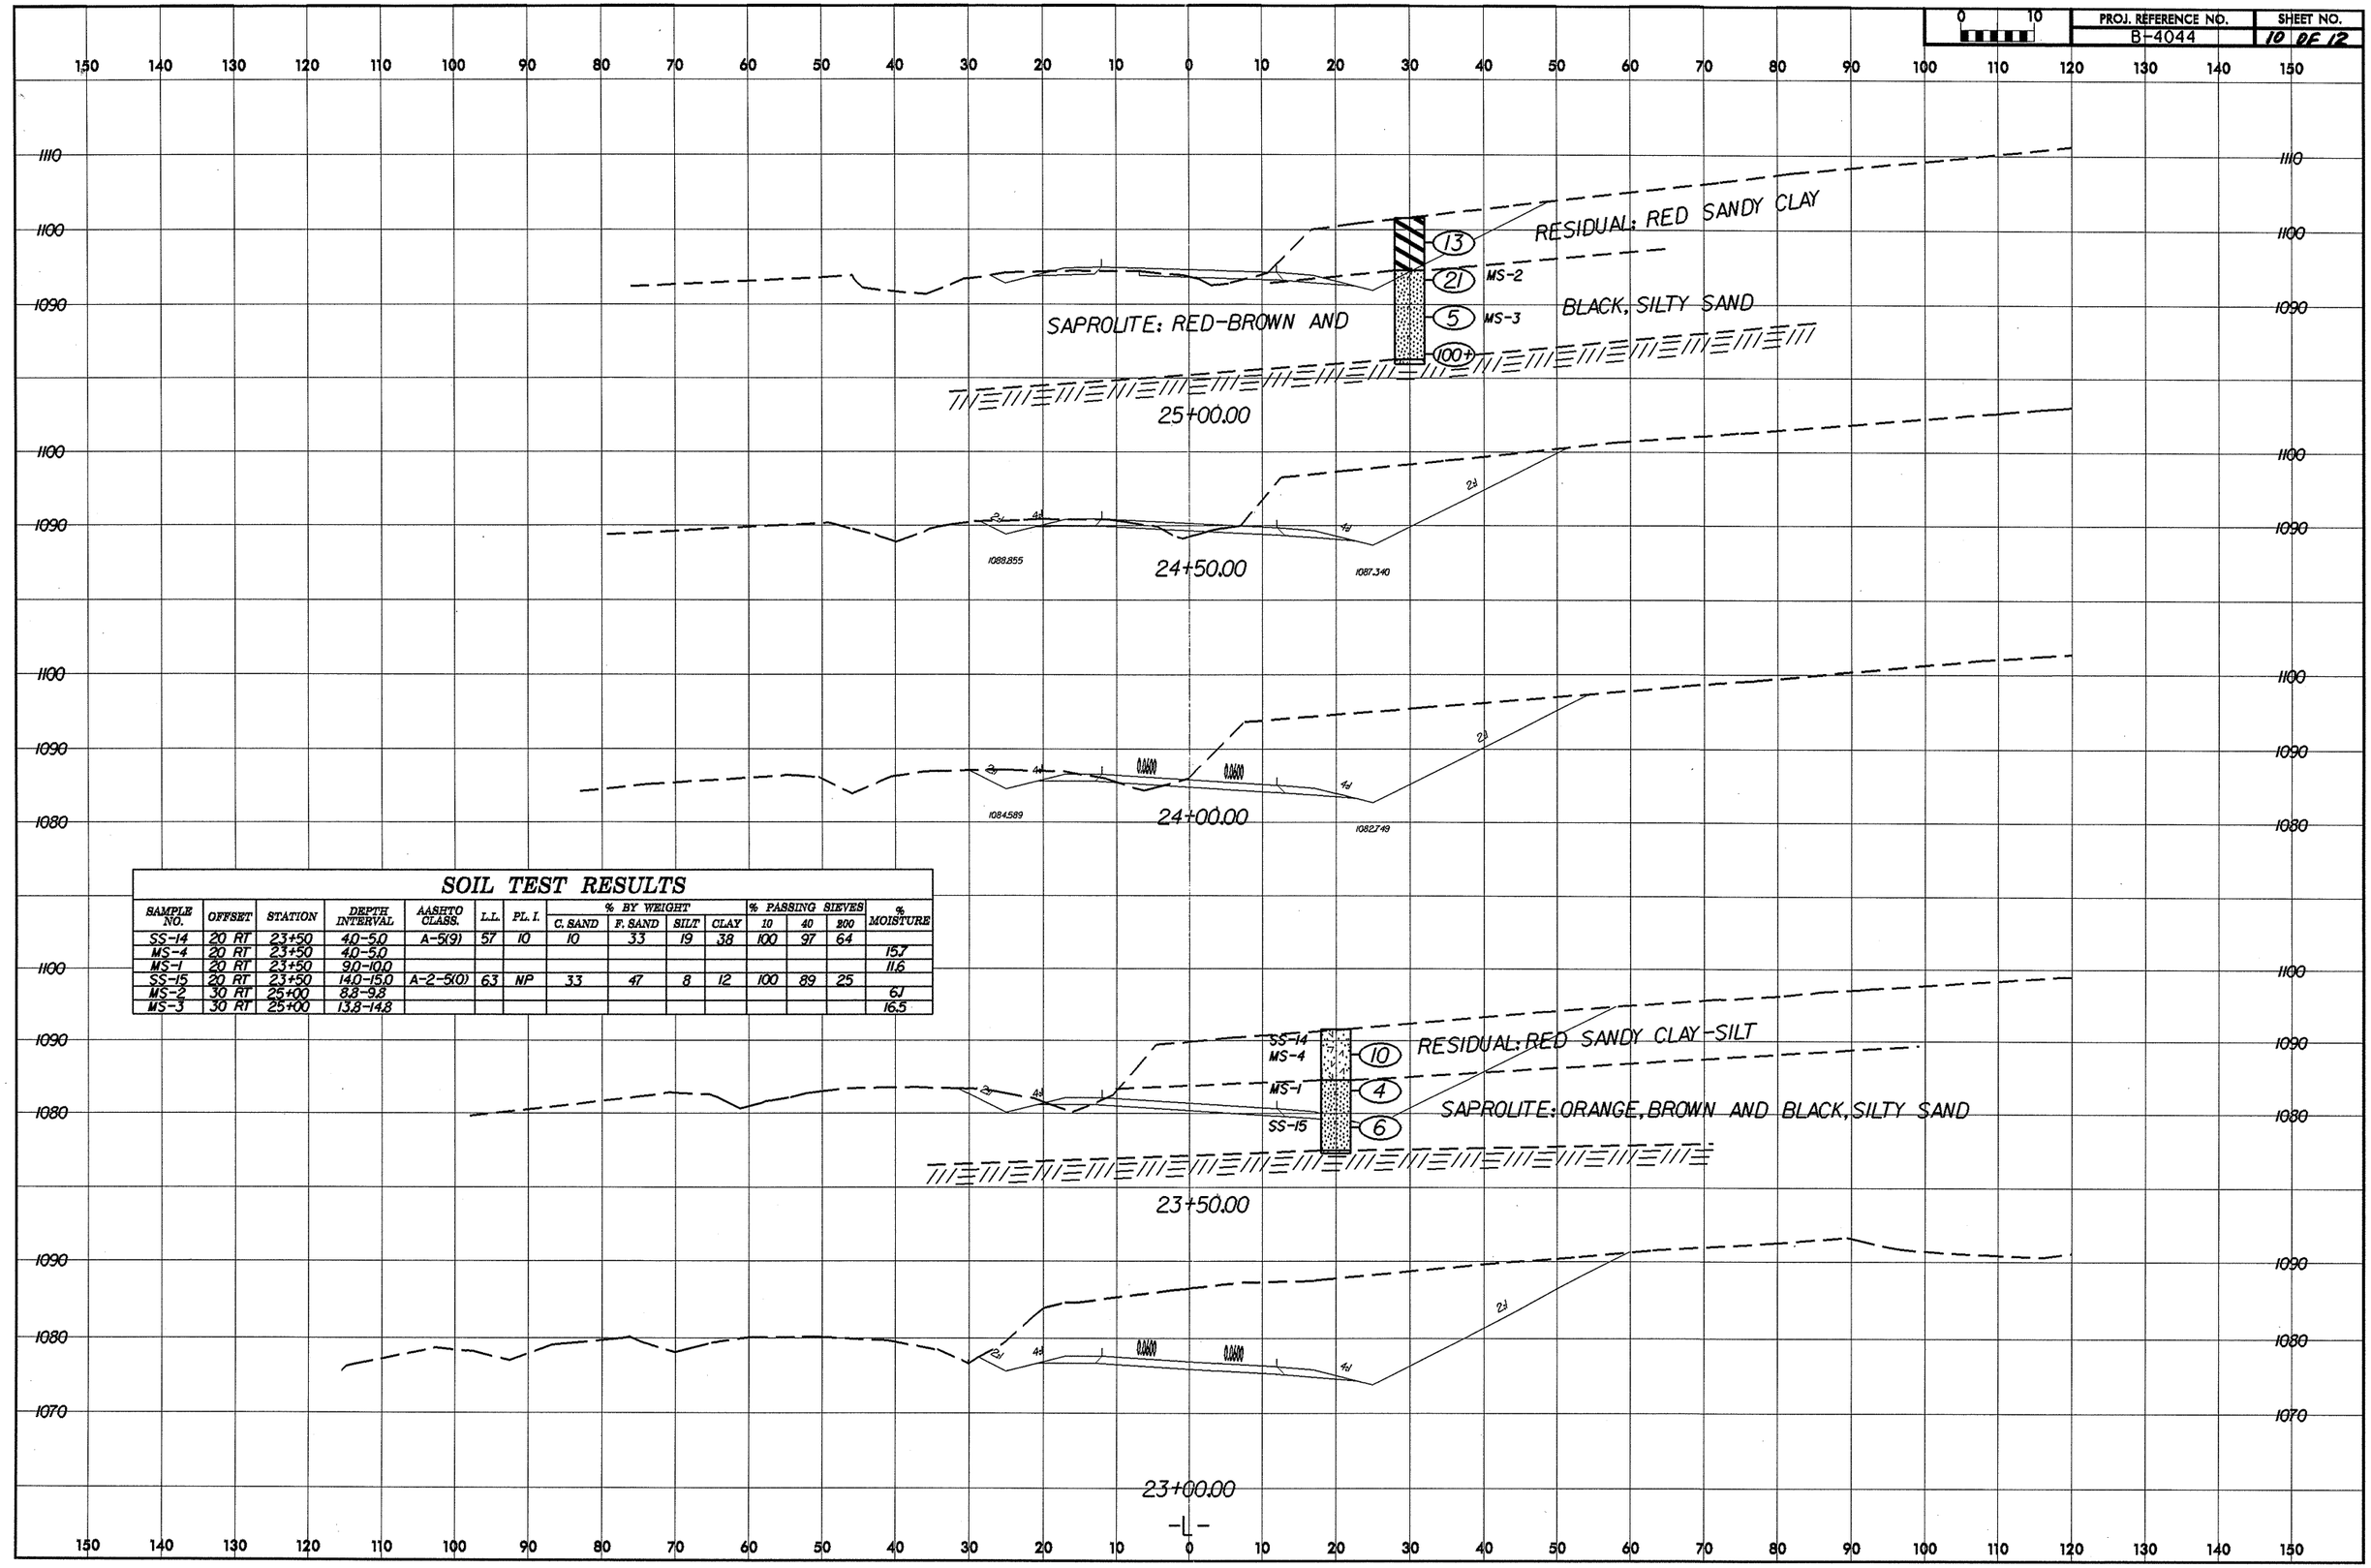

SOIL TEST RESULTS

SAMPLE NO.	OFFSET	STATION	DEPTH INTERVAL	AASHTO CLASS.	L.L.	PL. I.	% BY WEIGHT				% PASSING SIEVES			% MOISTURE
							C. SAND	F. SAND	SILT	CLAY	10	40	200	
SS-14	20 RT	23+50	4.0-5.0	A-5(9)	57	10	10	33	19	38	100	97	64	
MS-4	20 RT	23+50	4.0-5.0											15.7
MS-1	20 RT	23+50	9.0-10.0											11.6
SS-15	20 RT	23+50	14.0-15.0	A-2-5(0)	63	NP	33	47	8	12	100	89	25	
MS-2	30 RT	25+00	8.8-9.8											6.1
MS-3	30 RT	25+00	13.8-14.8											16.5