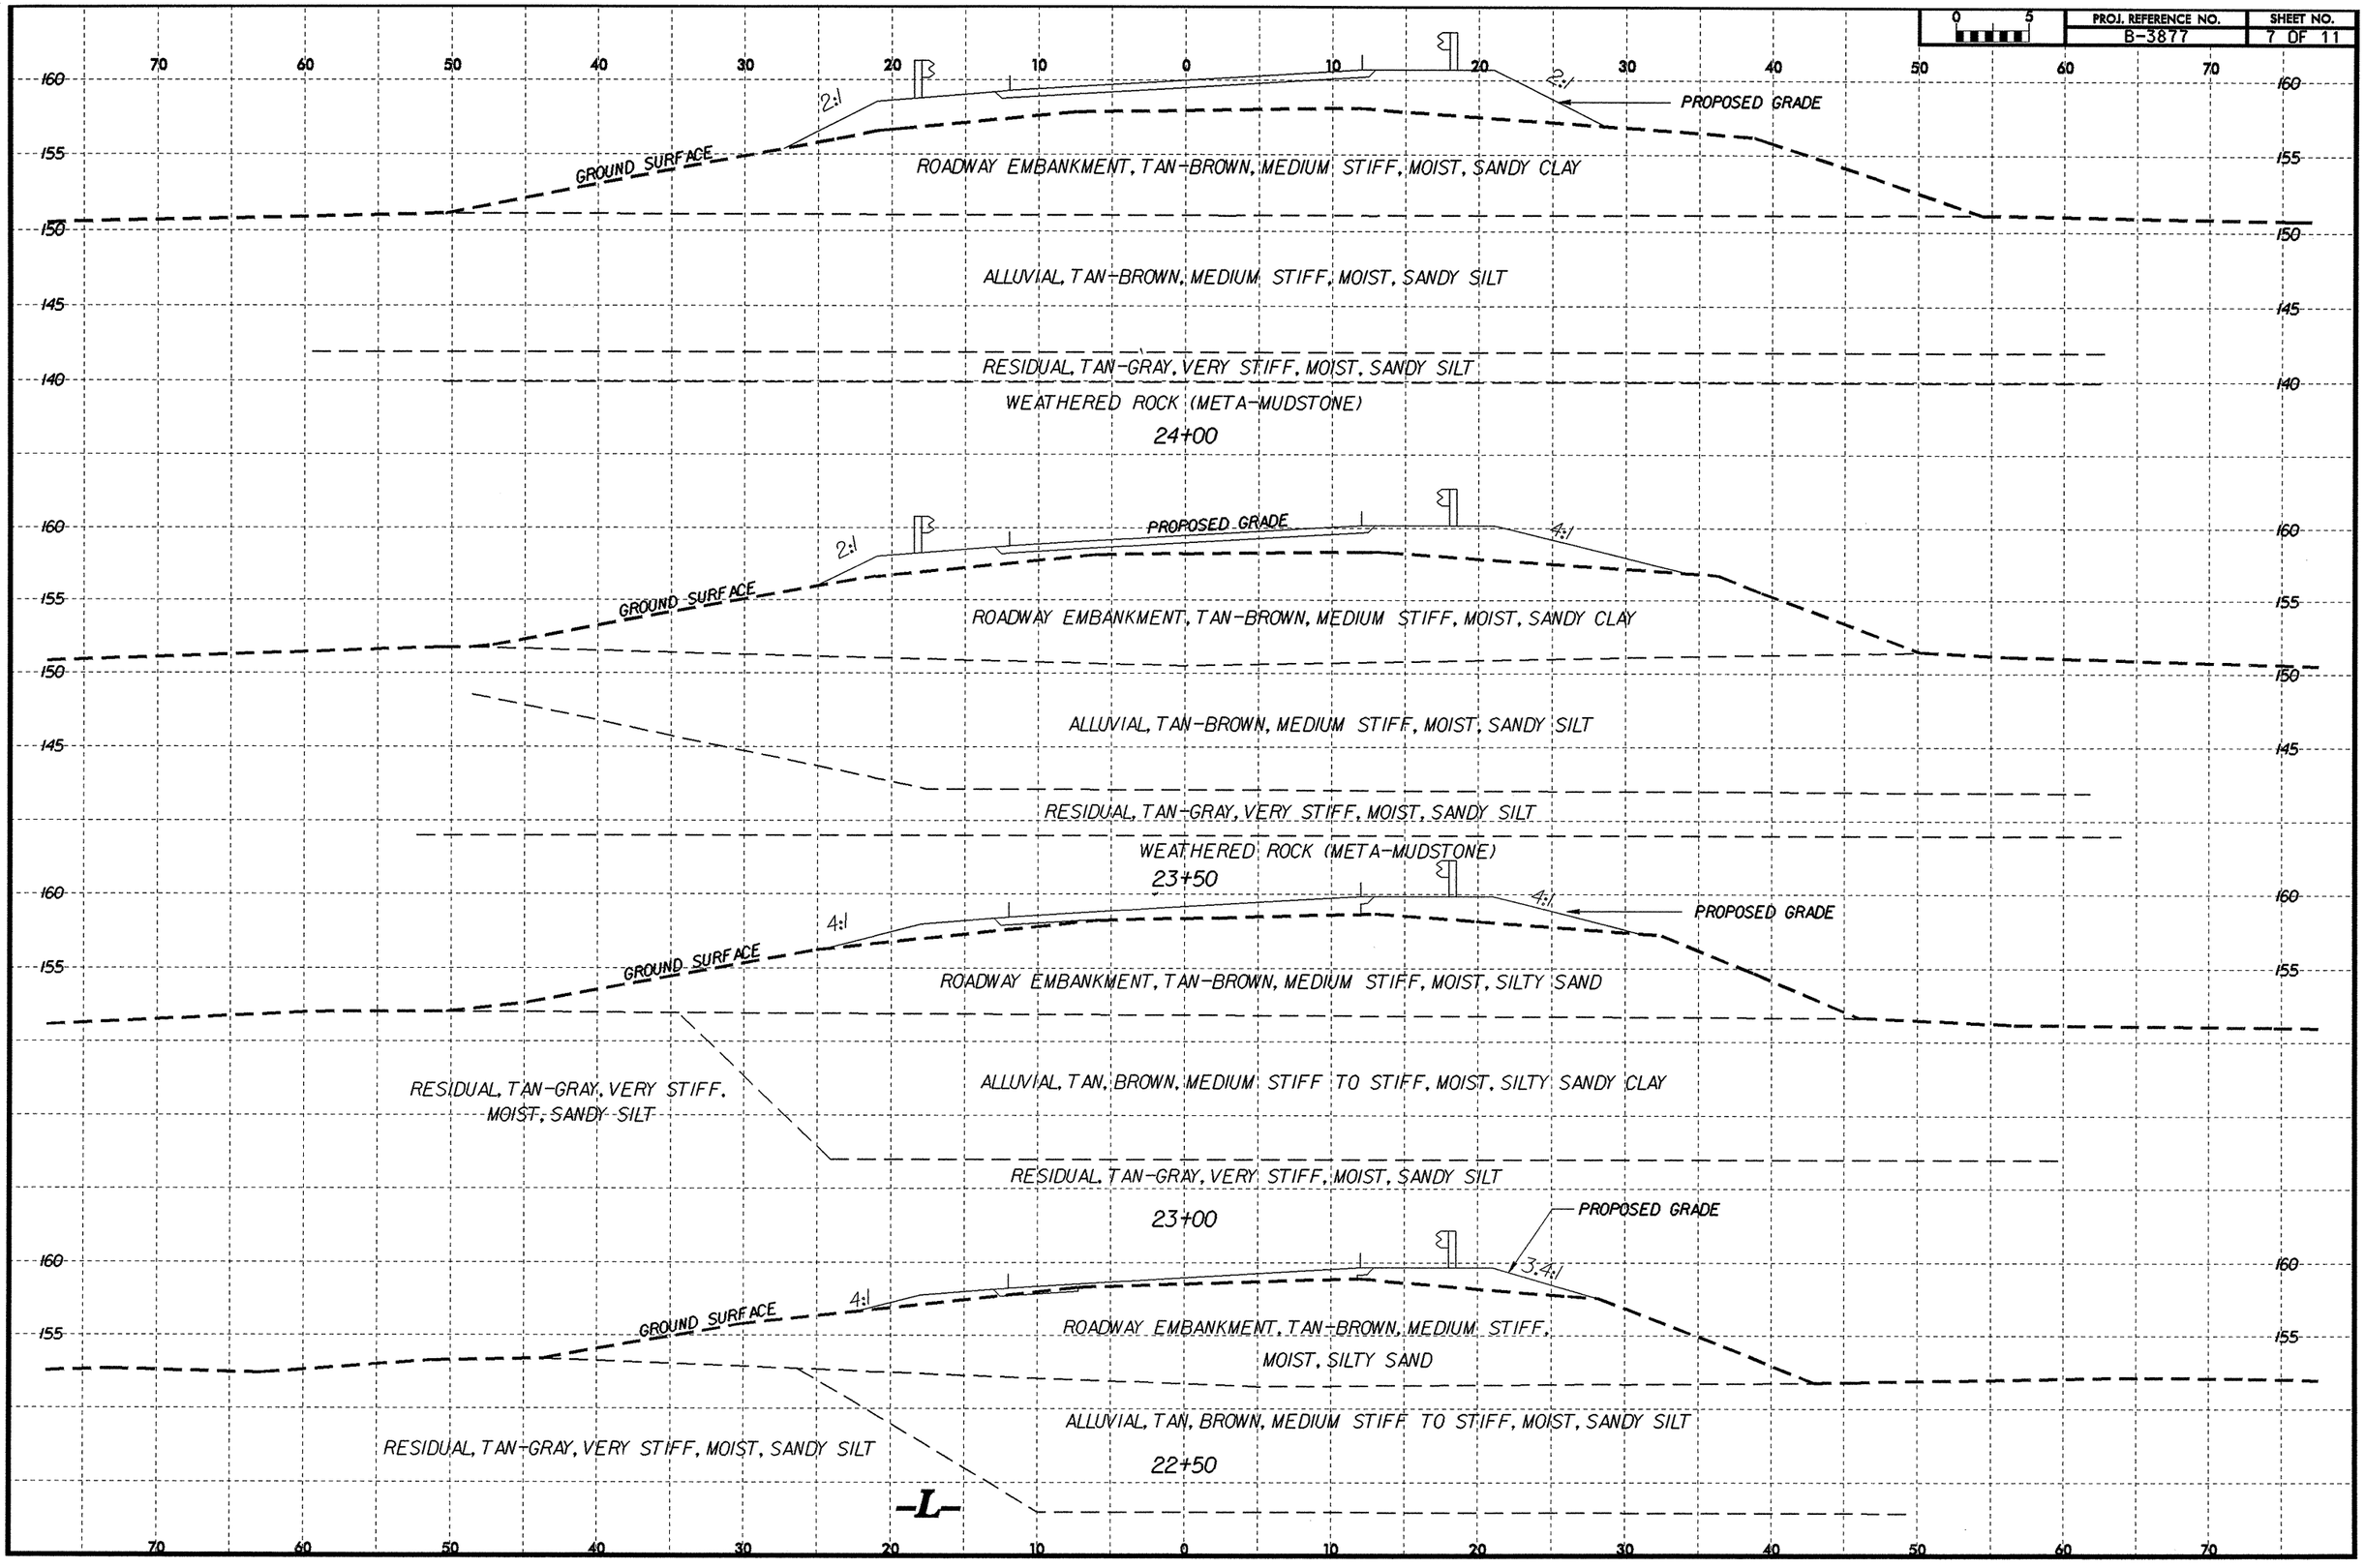PROJ. REFERENCE NO.	SHEET NO.
B-3877	7 OF 11