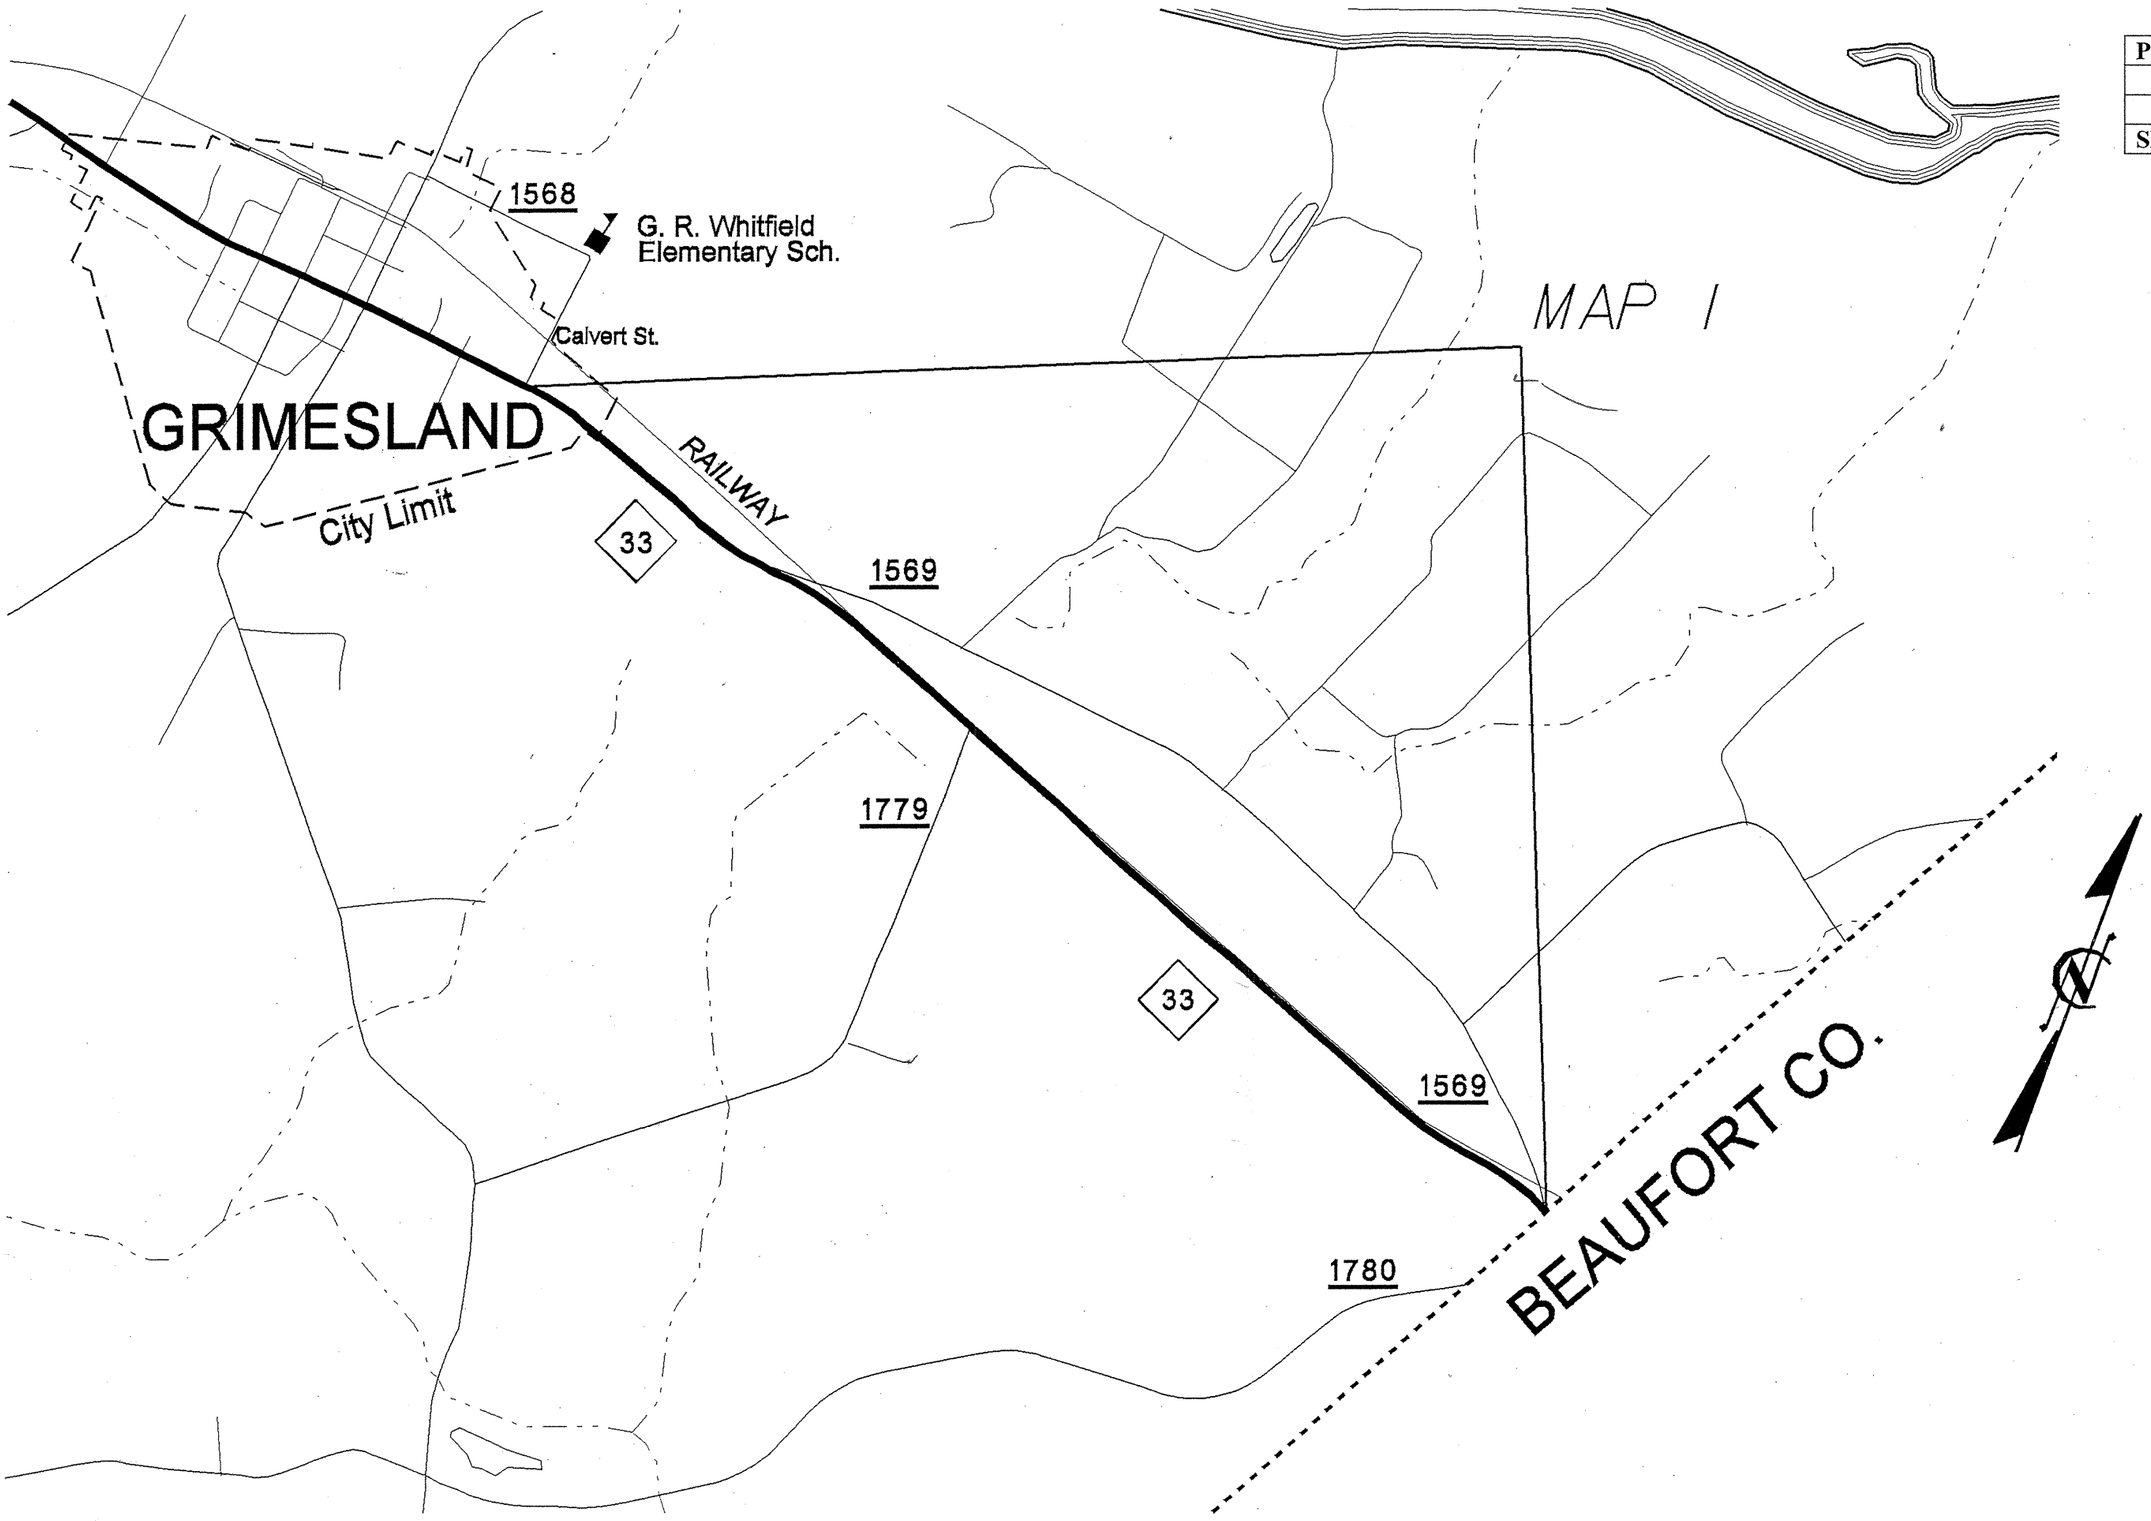PROJECT NO.	38132
	38127
SHEET NO.	1