5/14/99

STATE	PROJECT NO.	SHEET NO.	TOTAL SHEETS
N.C.	7CR.10791.6, ETC.	3	16

7CR.10791.6, 7CR.20791.6,
7CR.307914.6, 7CR.307915.6,
7CR.307918.6, 7CR.307920.6,
7CR307922.6

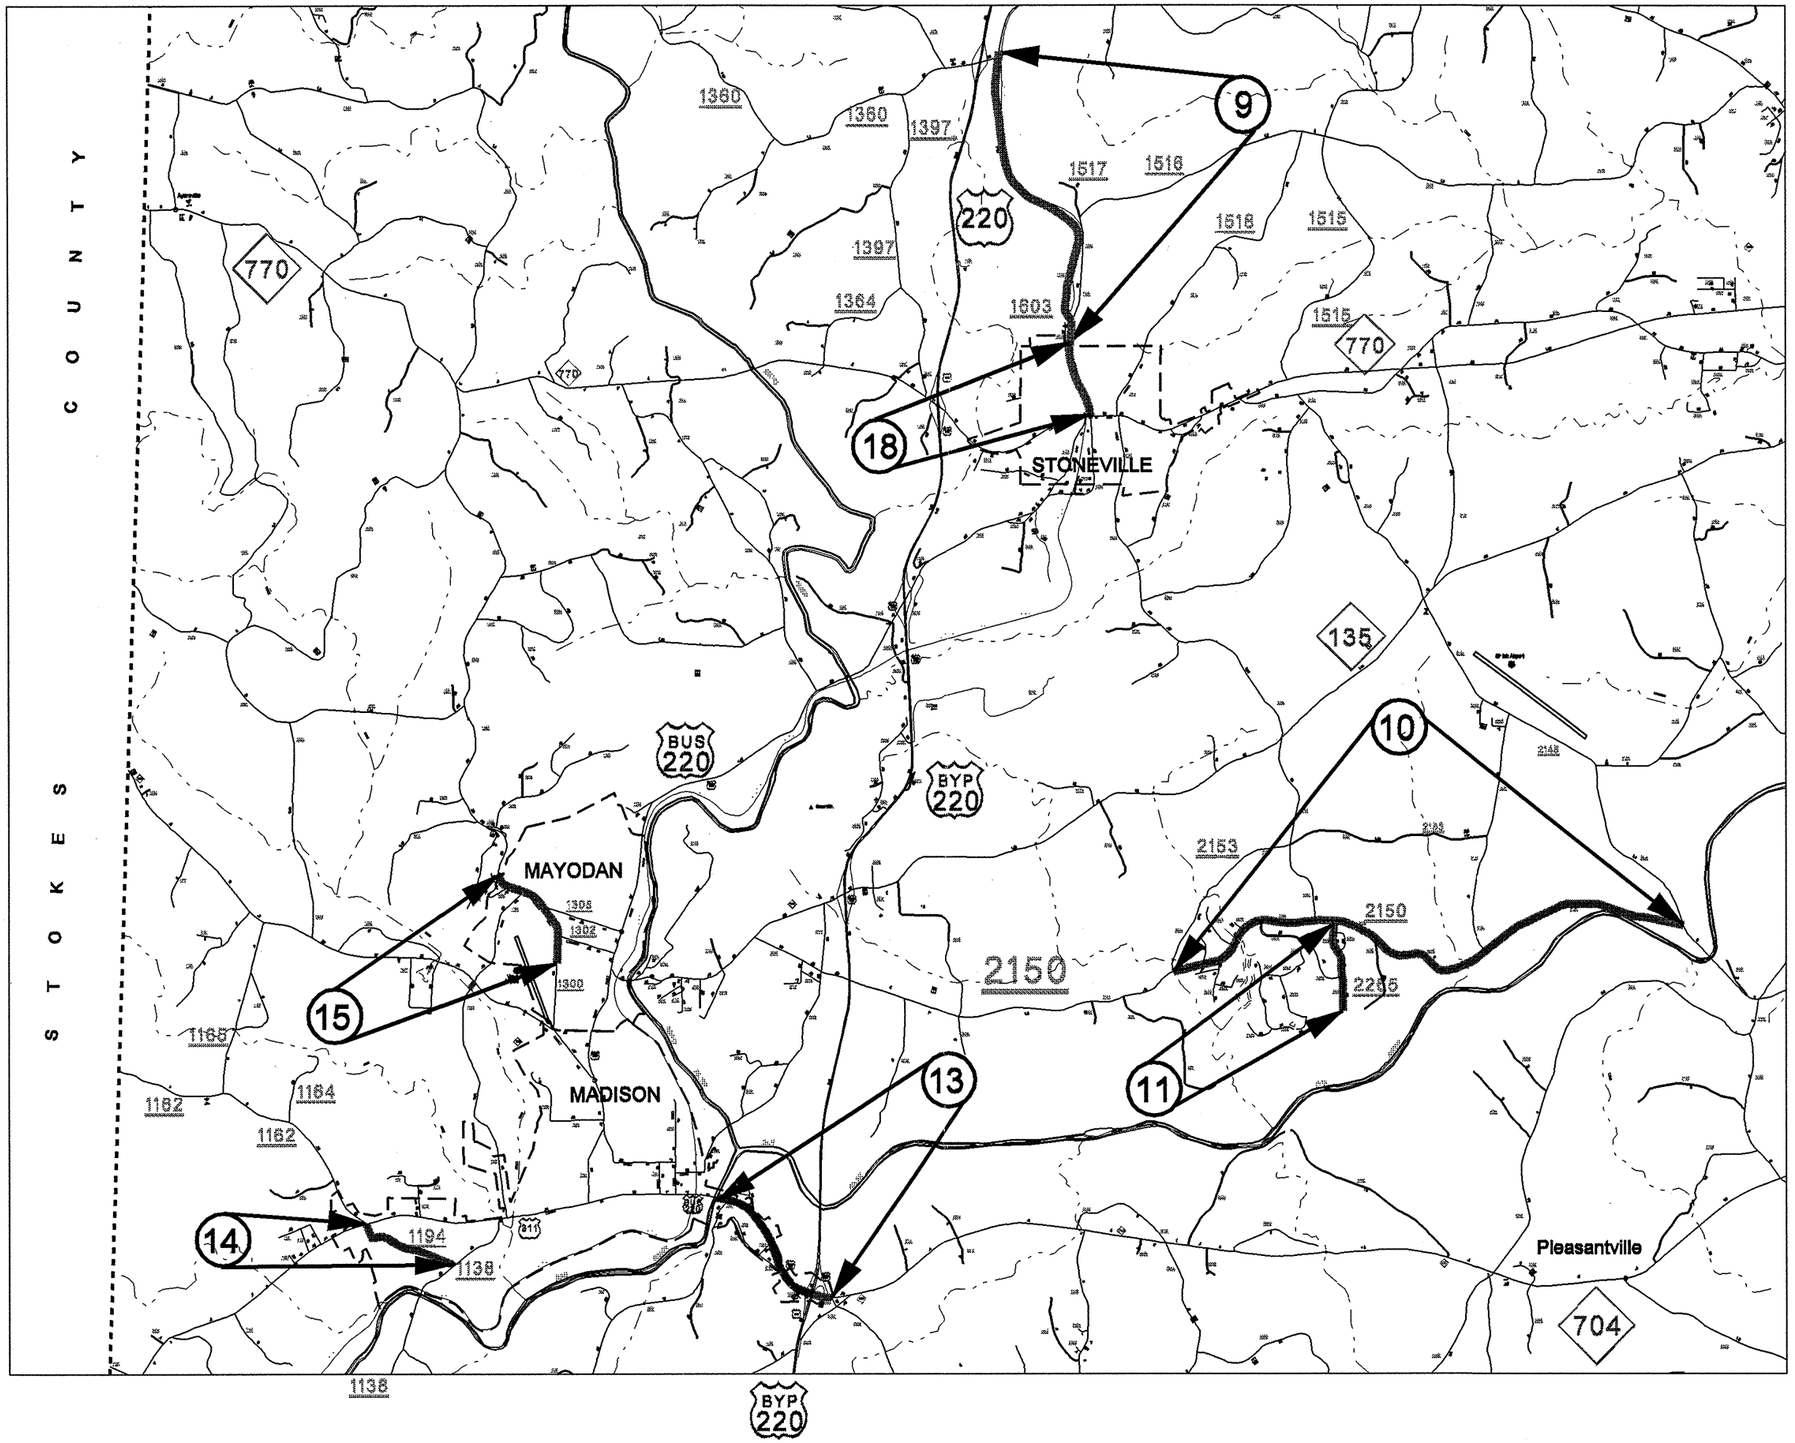

N

S

ROCKINGHAM COUNTY
NORTH CAROLINA