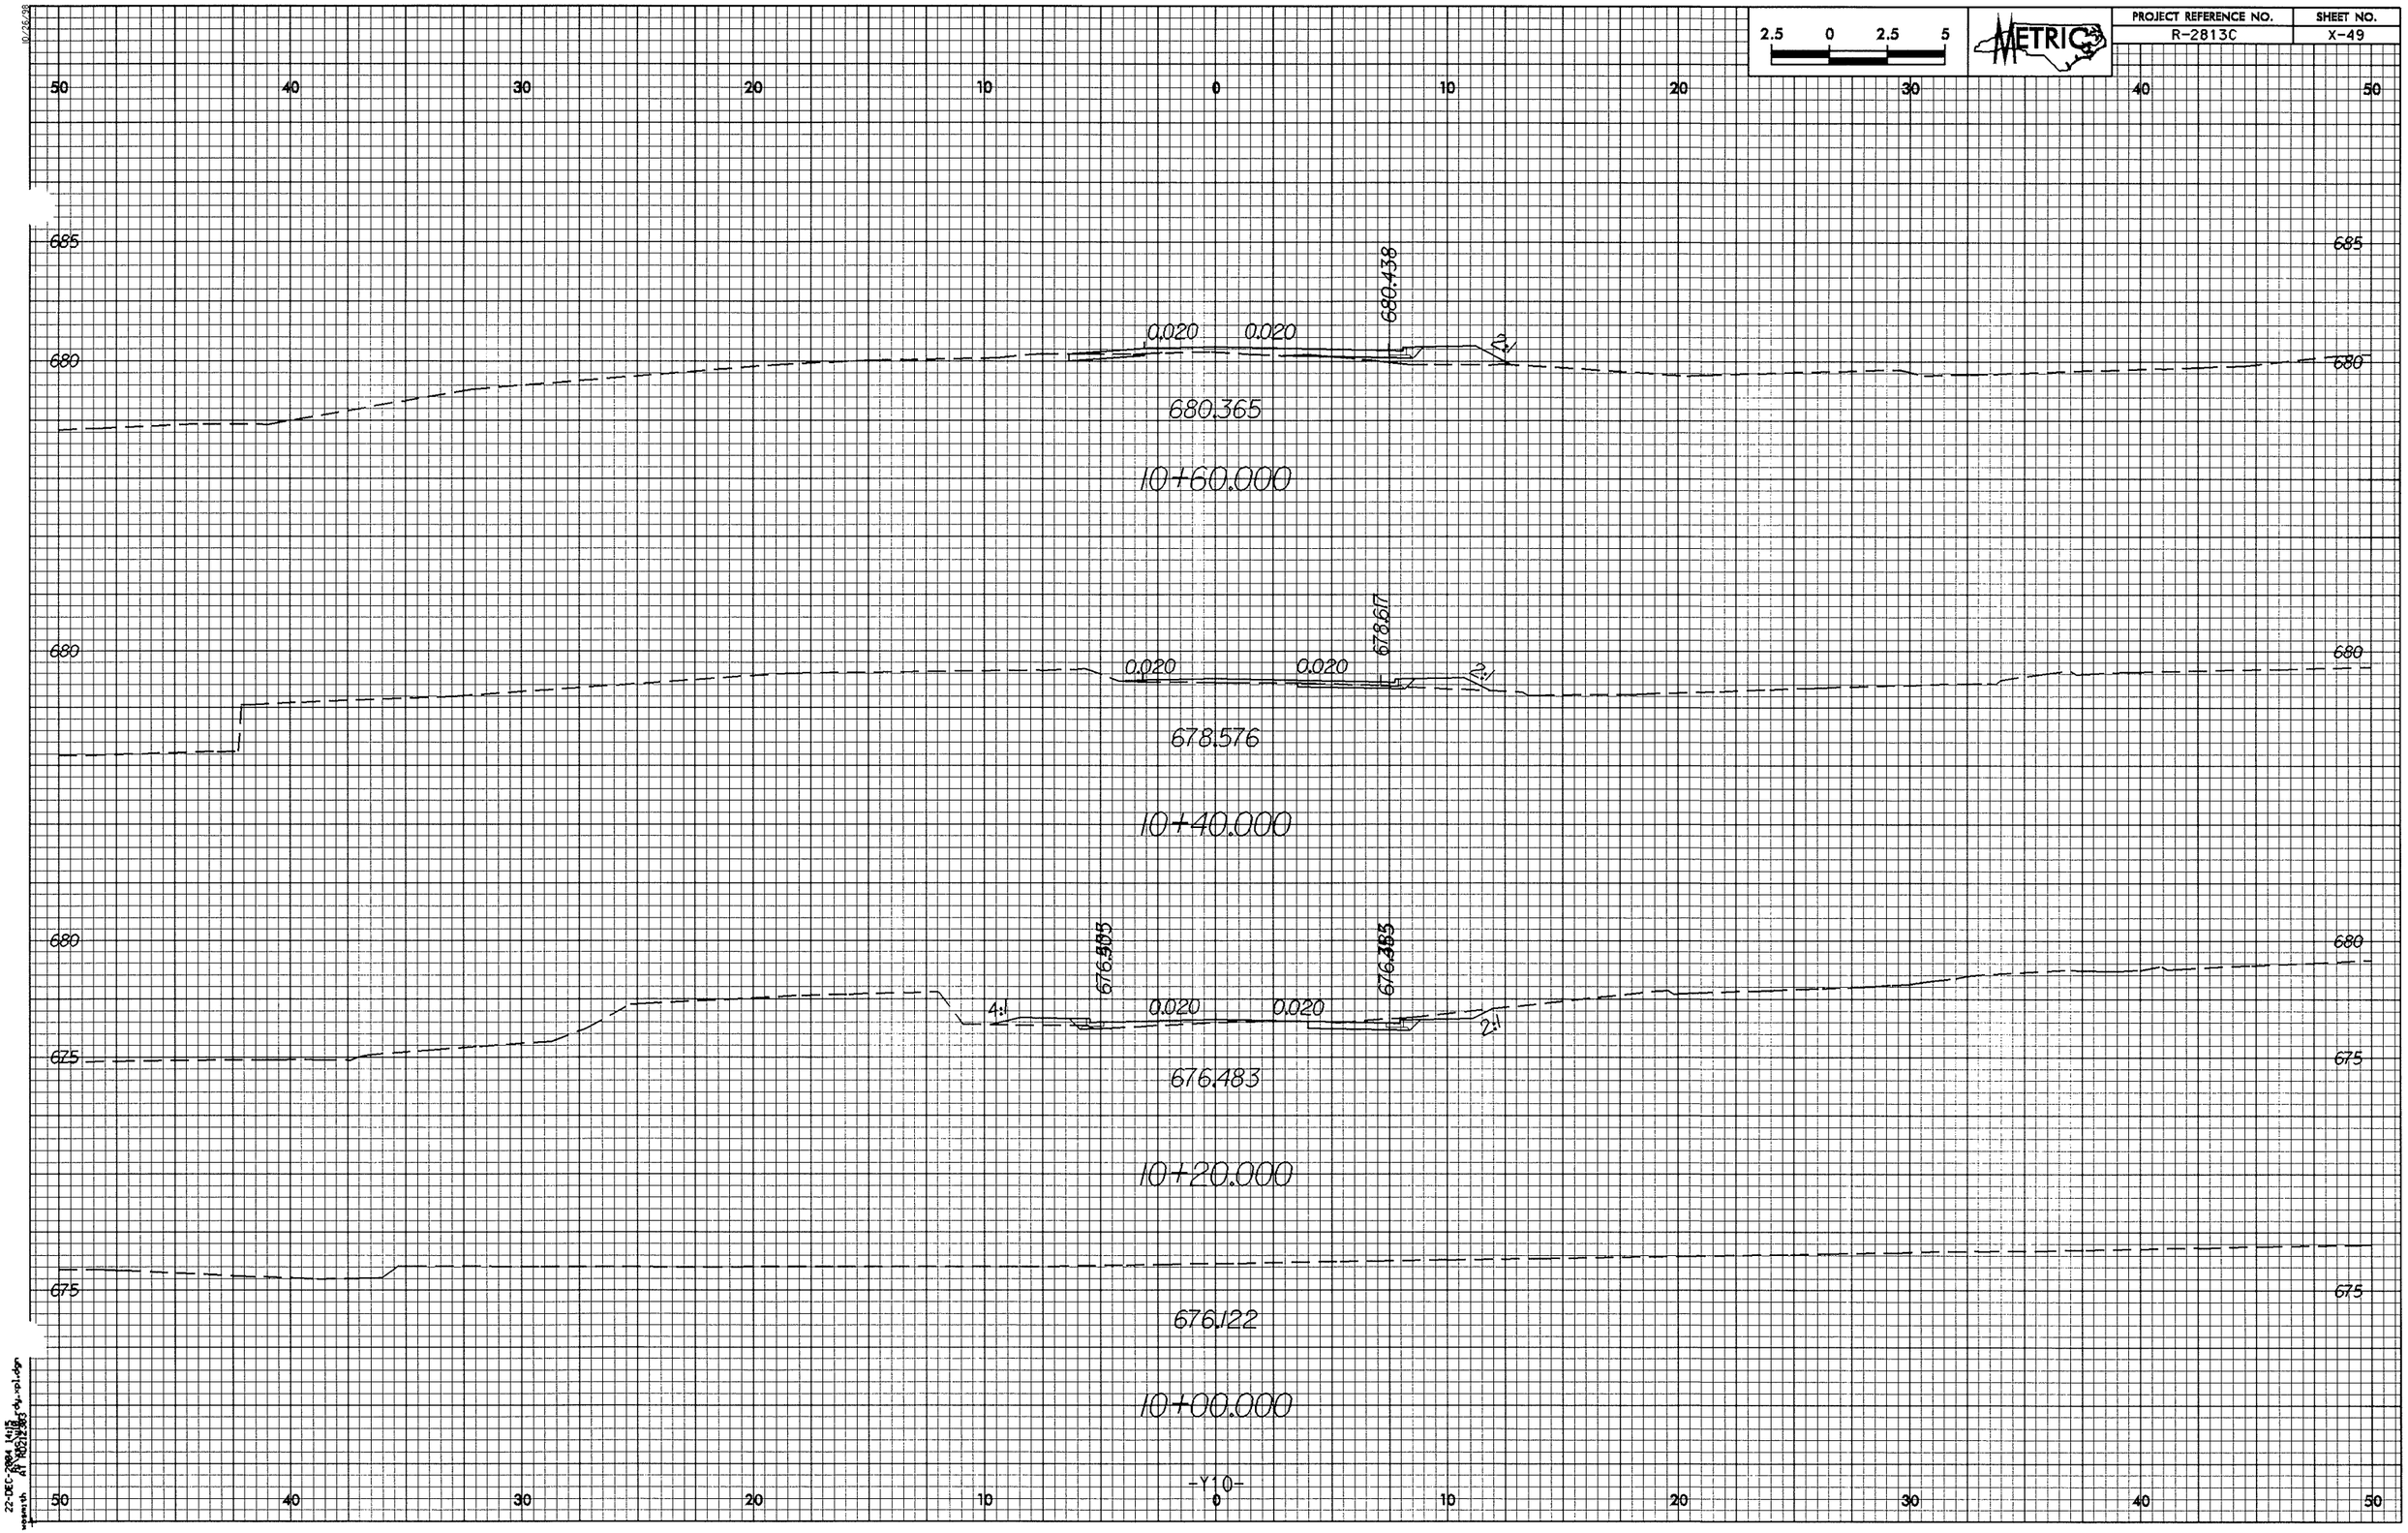

2.5 0 2.5 5
METRIC
PROJECT REFERENCE NO.
R-2813C
SHEET NO.
X-49
50 40 30 20 10 0 10 20 30 40 50
685
680
0.020
0.020
680.438
2:1
680.365
10+60.000
680
0.020
0.020
678.617
2:1
678.576
10+40.000
680
675
4:1
0.020
0.020
2:1
676.483
10+20.000
675
676.122
10+00.000
-Y10-