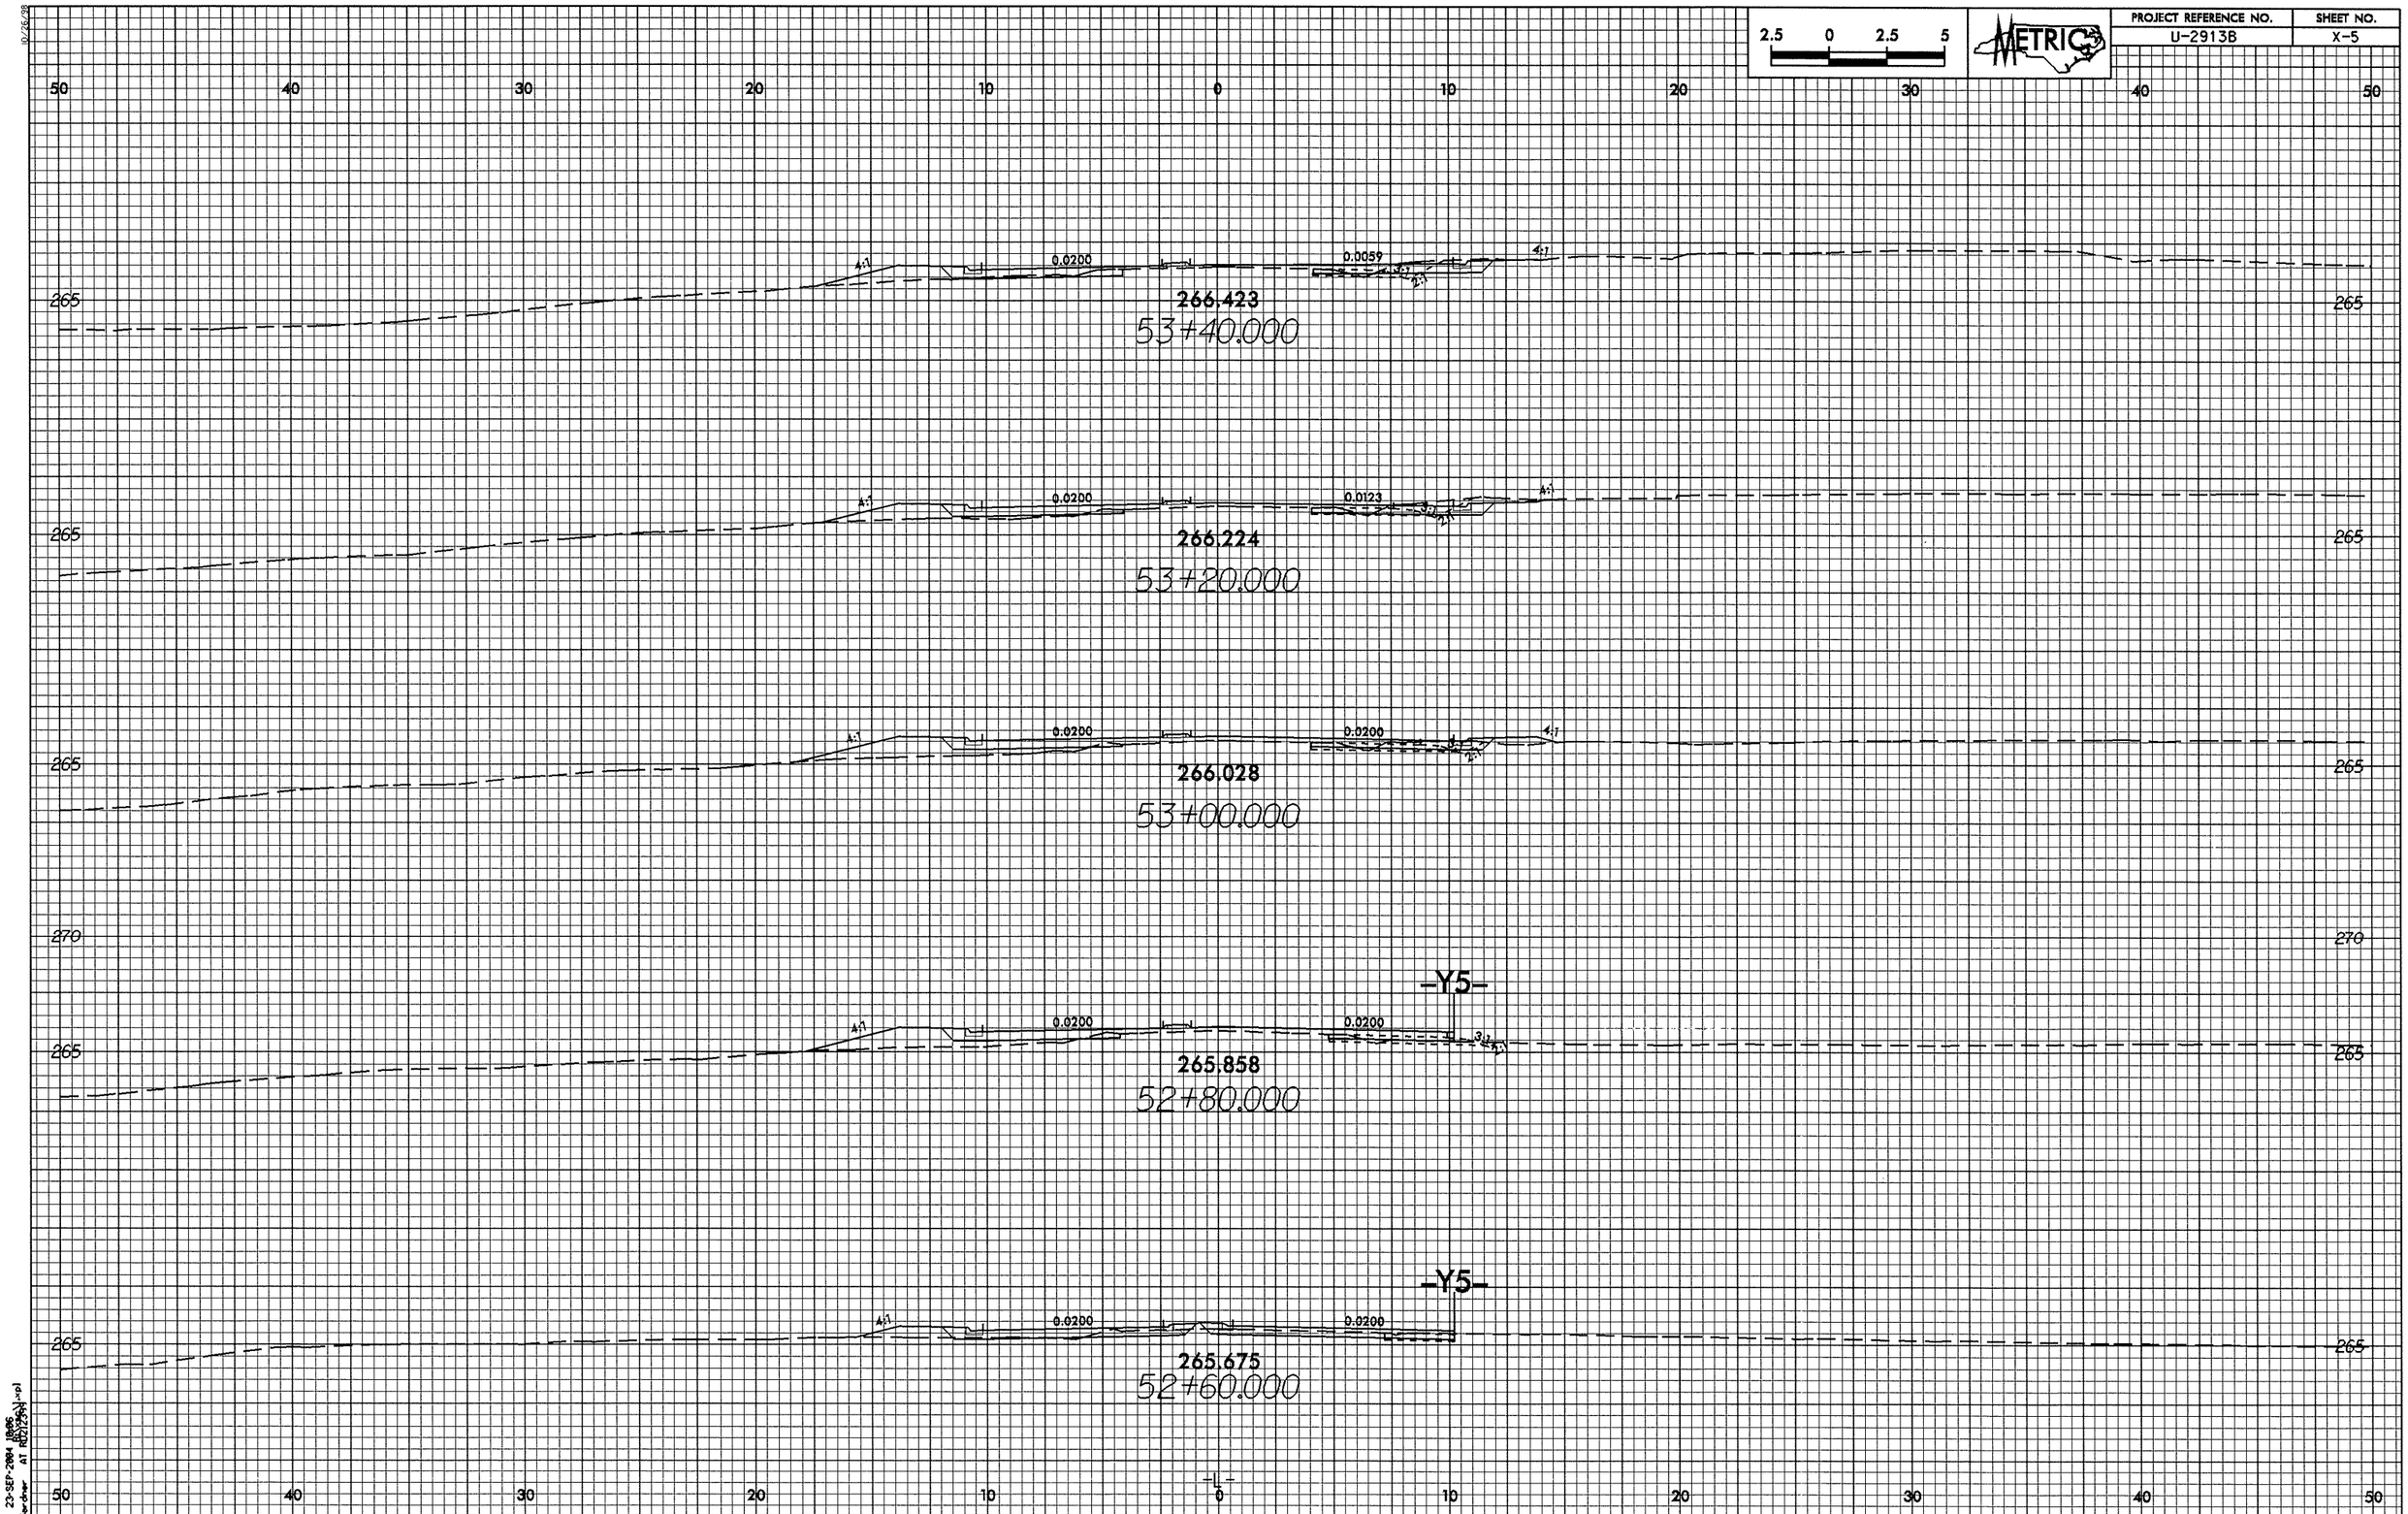

2.5 0 2.5 5
METRIC
PROJECT REFERENCE NO.
U-2913B
SHEET NO.
X-5
50 40 30 20 10 0 10 20 30 40 50
265
0.0200
0.0059
4:1
266.423
53+40.000
0.0200
0.0123
266.224
53+20.000
0.0200
0.0200
266.028
53+00.000
270
-Y5-
0.0200
0.0200
265.858
52+80.000
-Y5-
0.0200
0.0200
265.675
52+60.000
-L-