8/23/99

0 5	PROJ. REFERENCE NO.	SHEET NO.
	B-3350	X-9

80 70 60 50 40 30 20 10 0 10 20 30 40 50 60 70

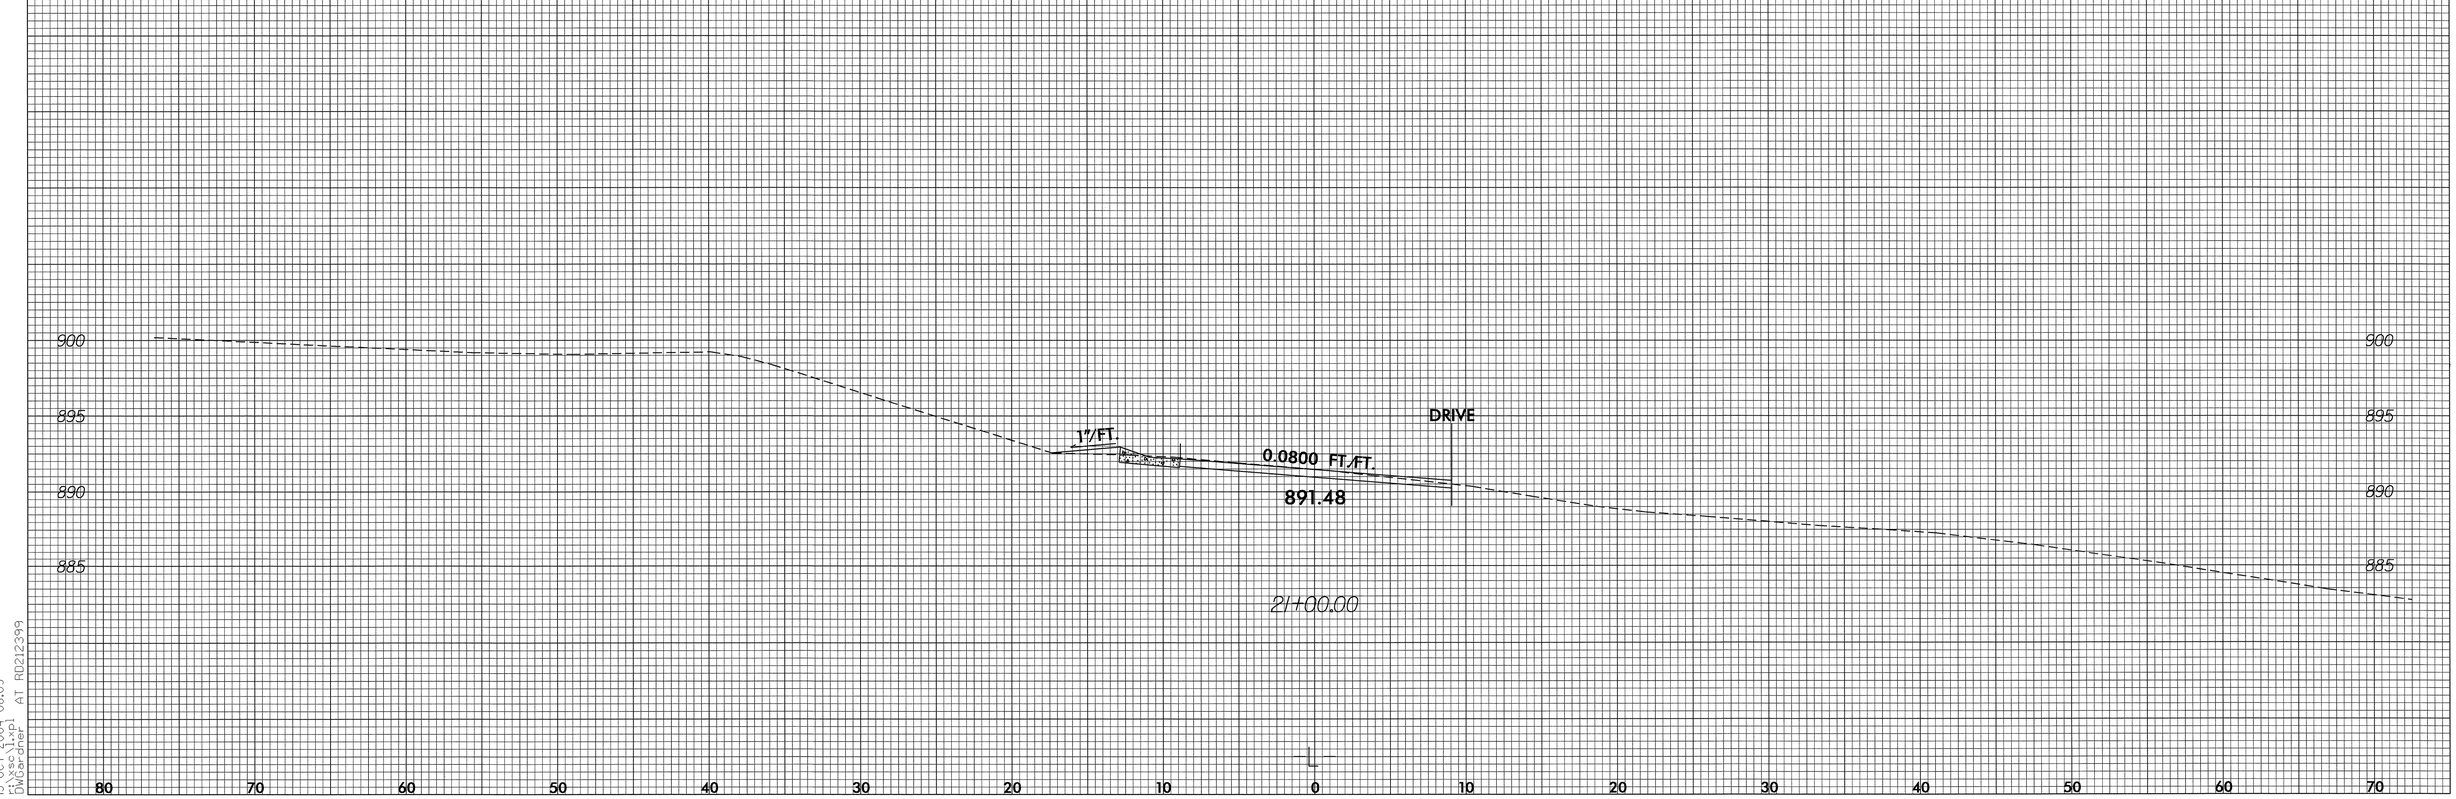

80 70 60 50 40 30 20 10 0 10 20 30 40 50 60 70

15-OCT-2004 08:09
r:\xsl\xsl1.xpl
DWGardner AT RD212399