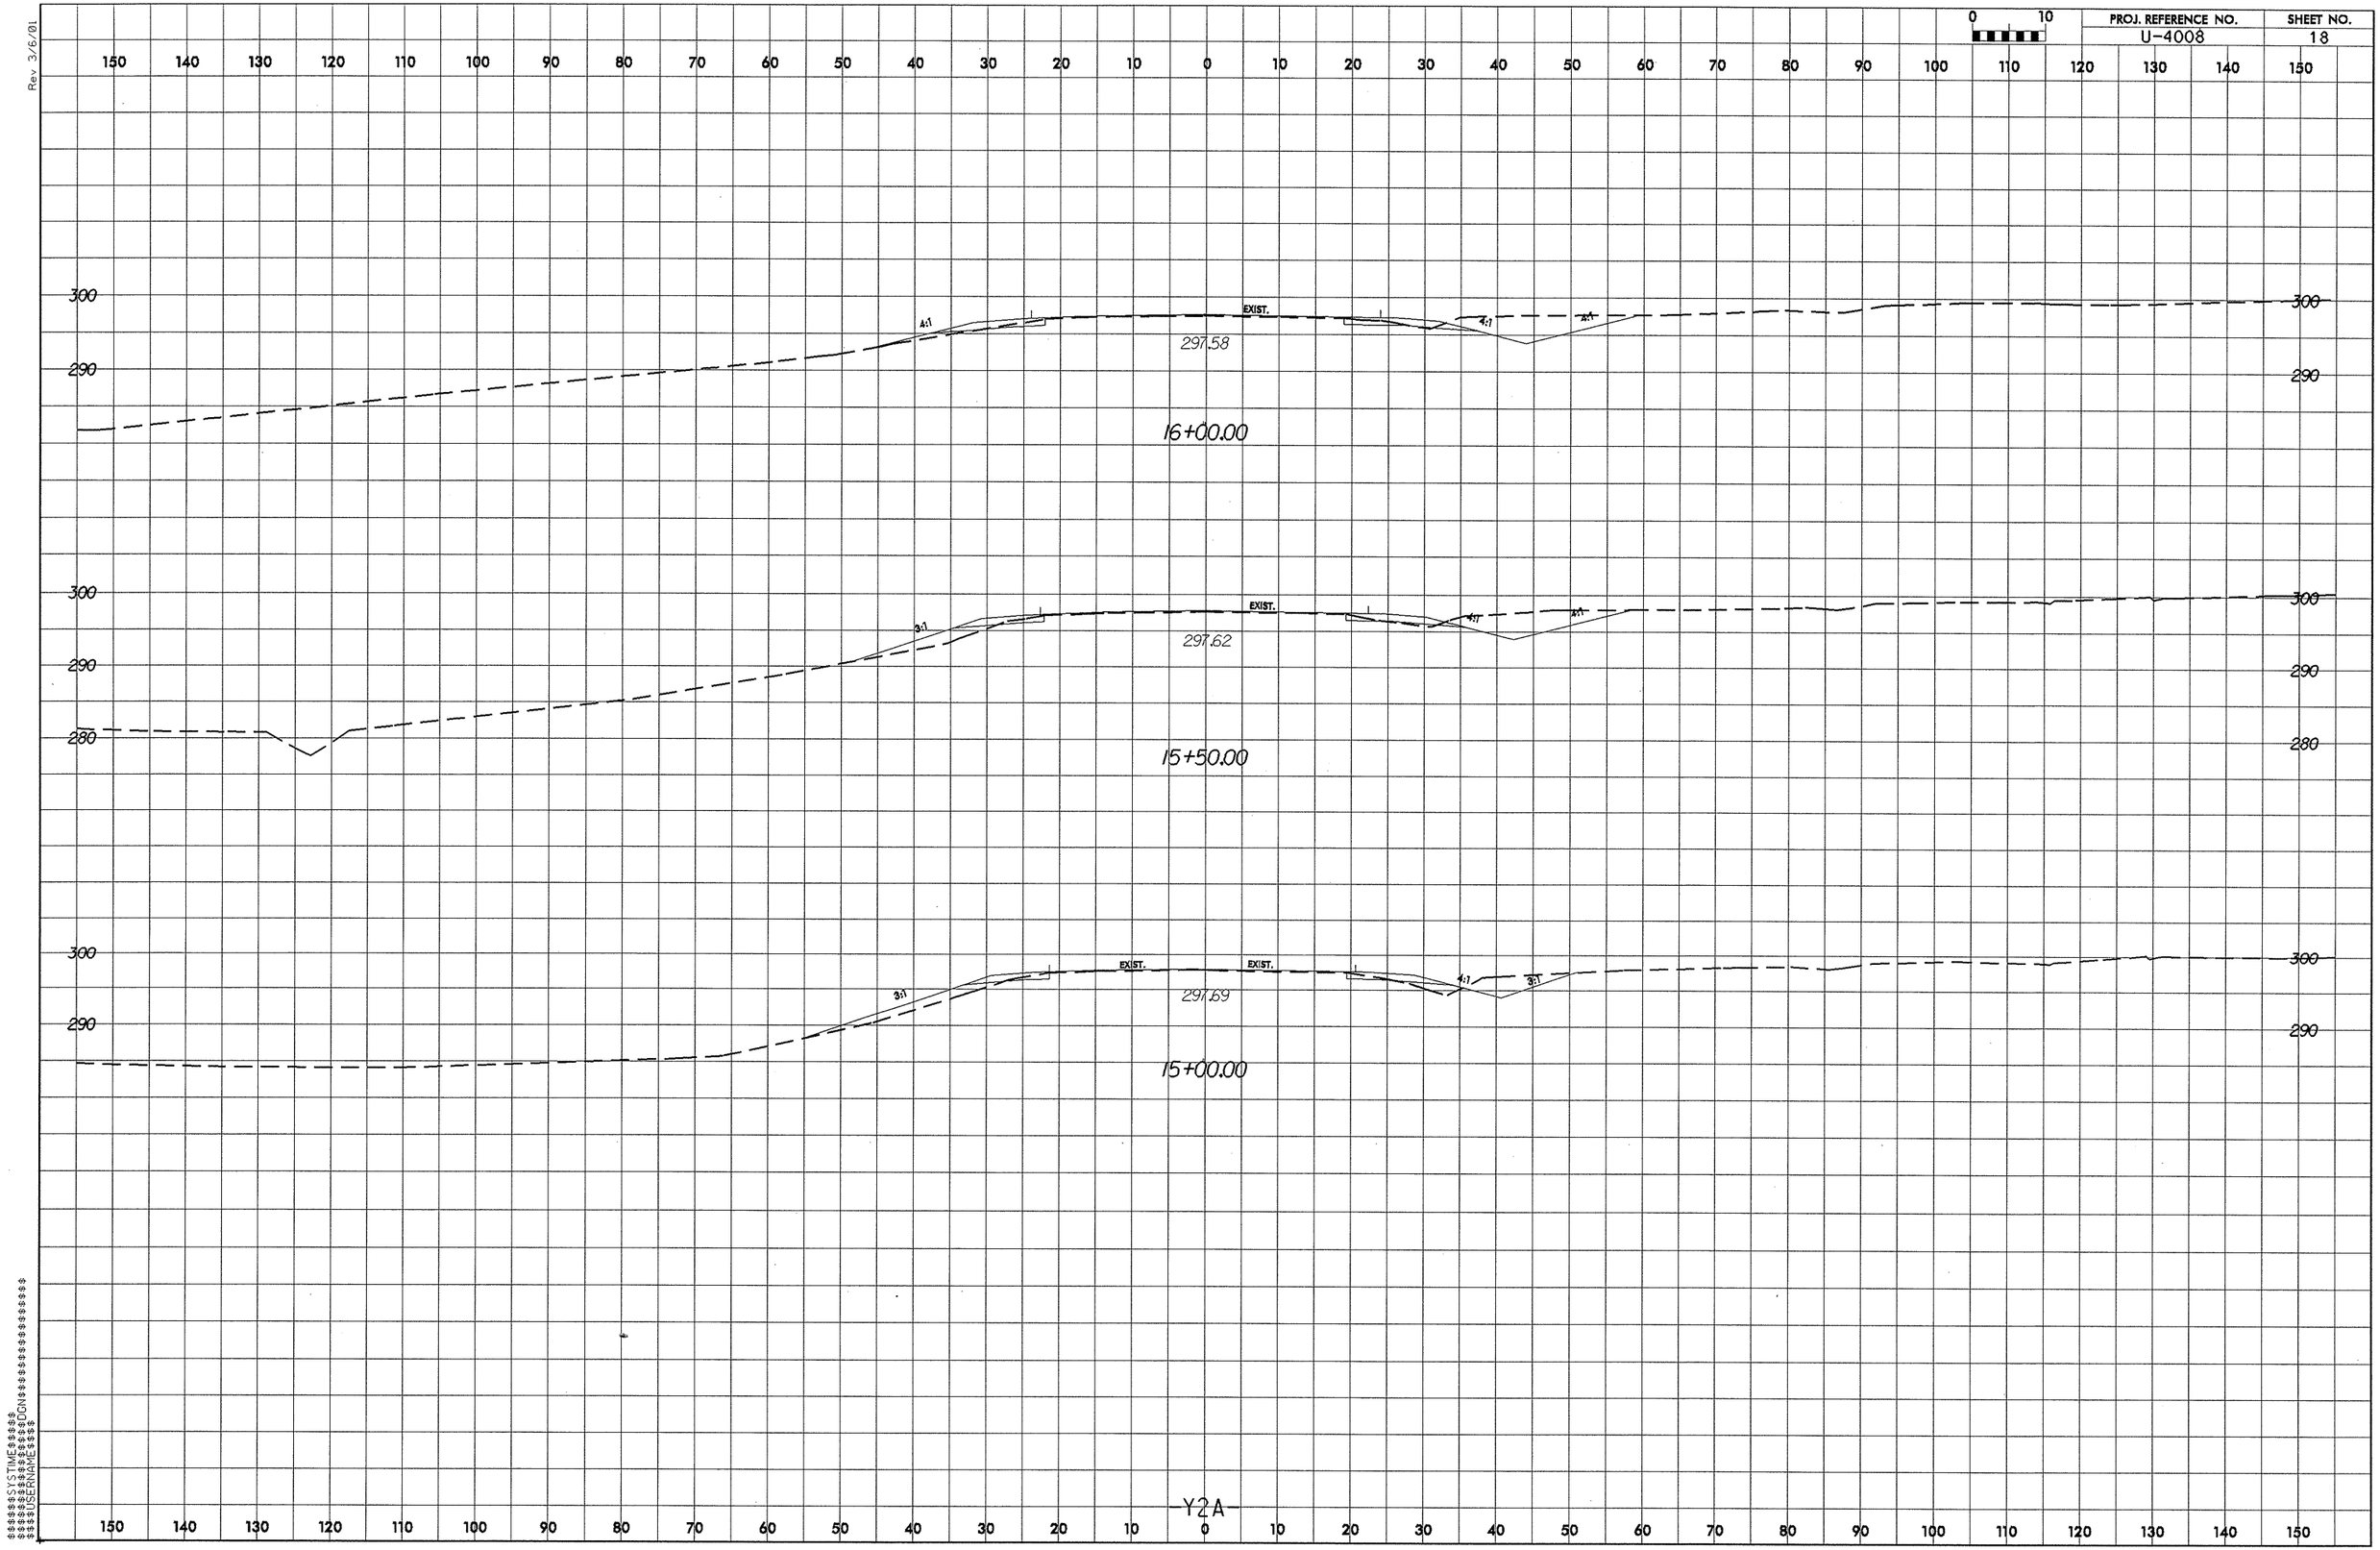

PROJ. REFERENCE NO.
U-4008
SHEET NO.
18
0 10
Rev 3/6/01
EXIST.
297.58
16+00.00
297.62
15+50.00
297.69
15+00.00
4:1
3:1
Y2A