8/23/99

0 10	PROJ. REFERENCE NO.	SHEET NO.
	U-4008	X-19

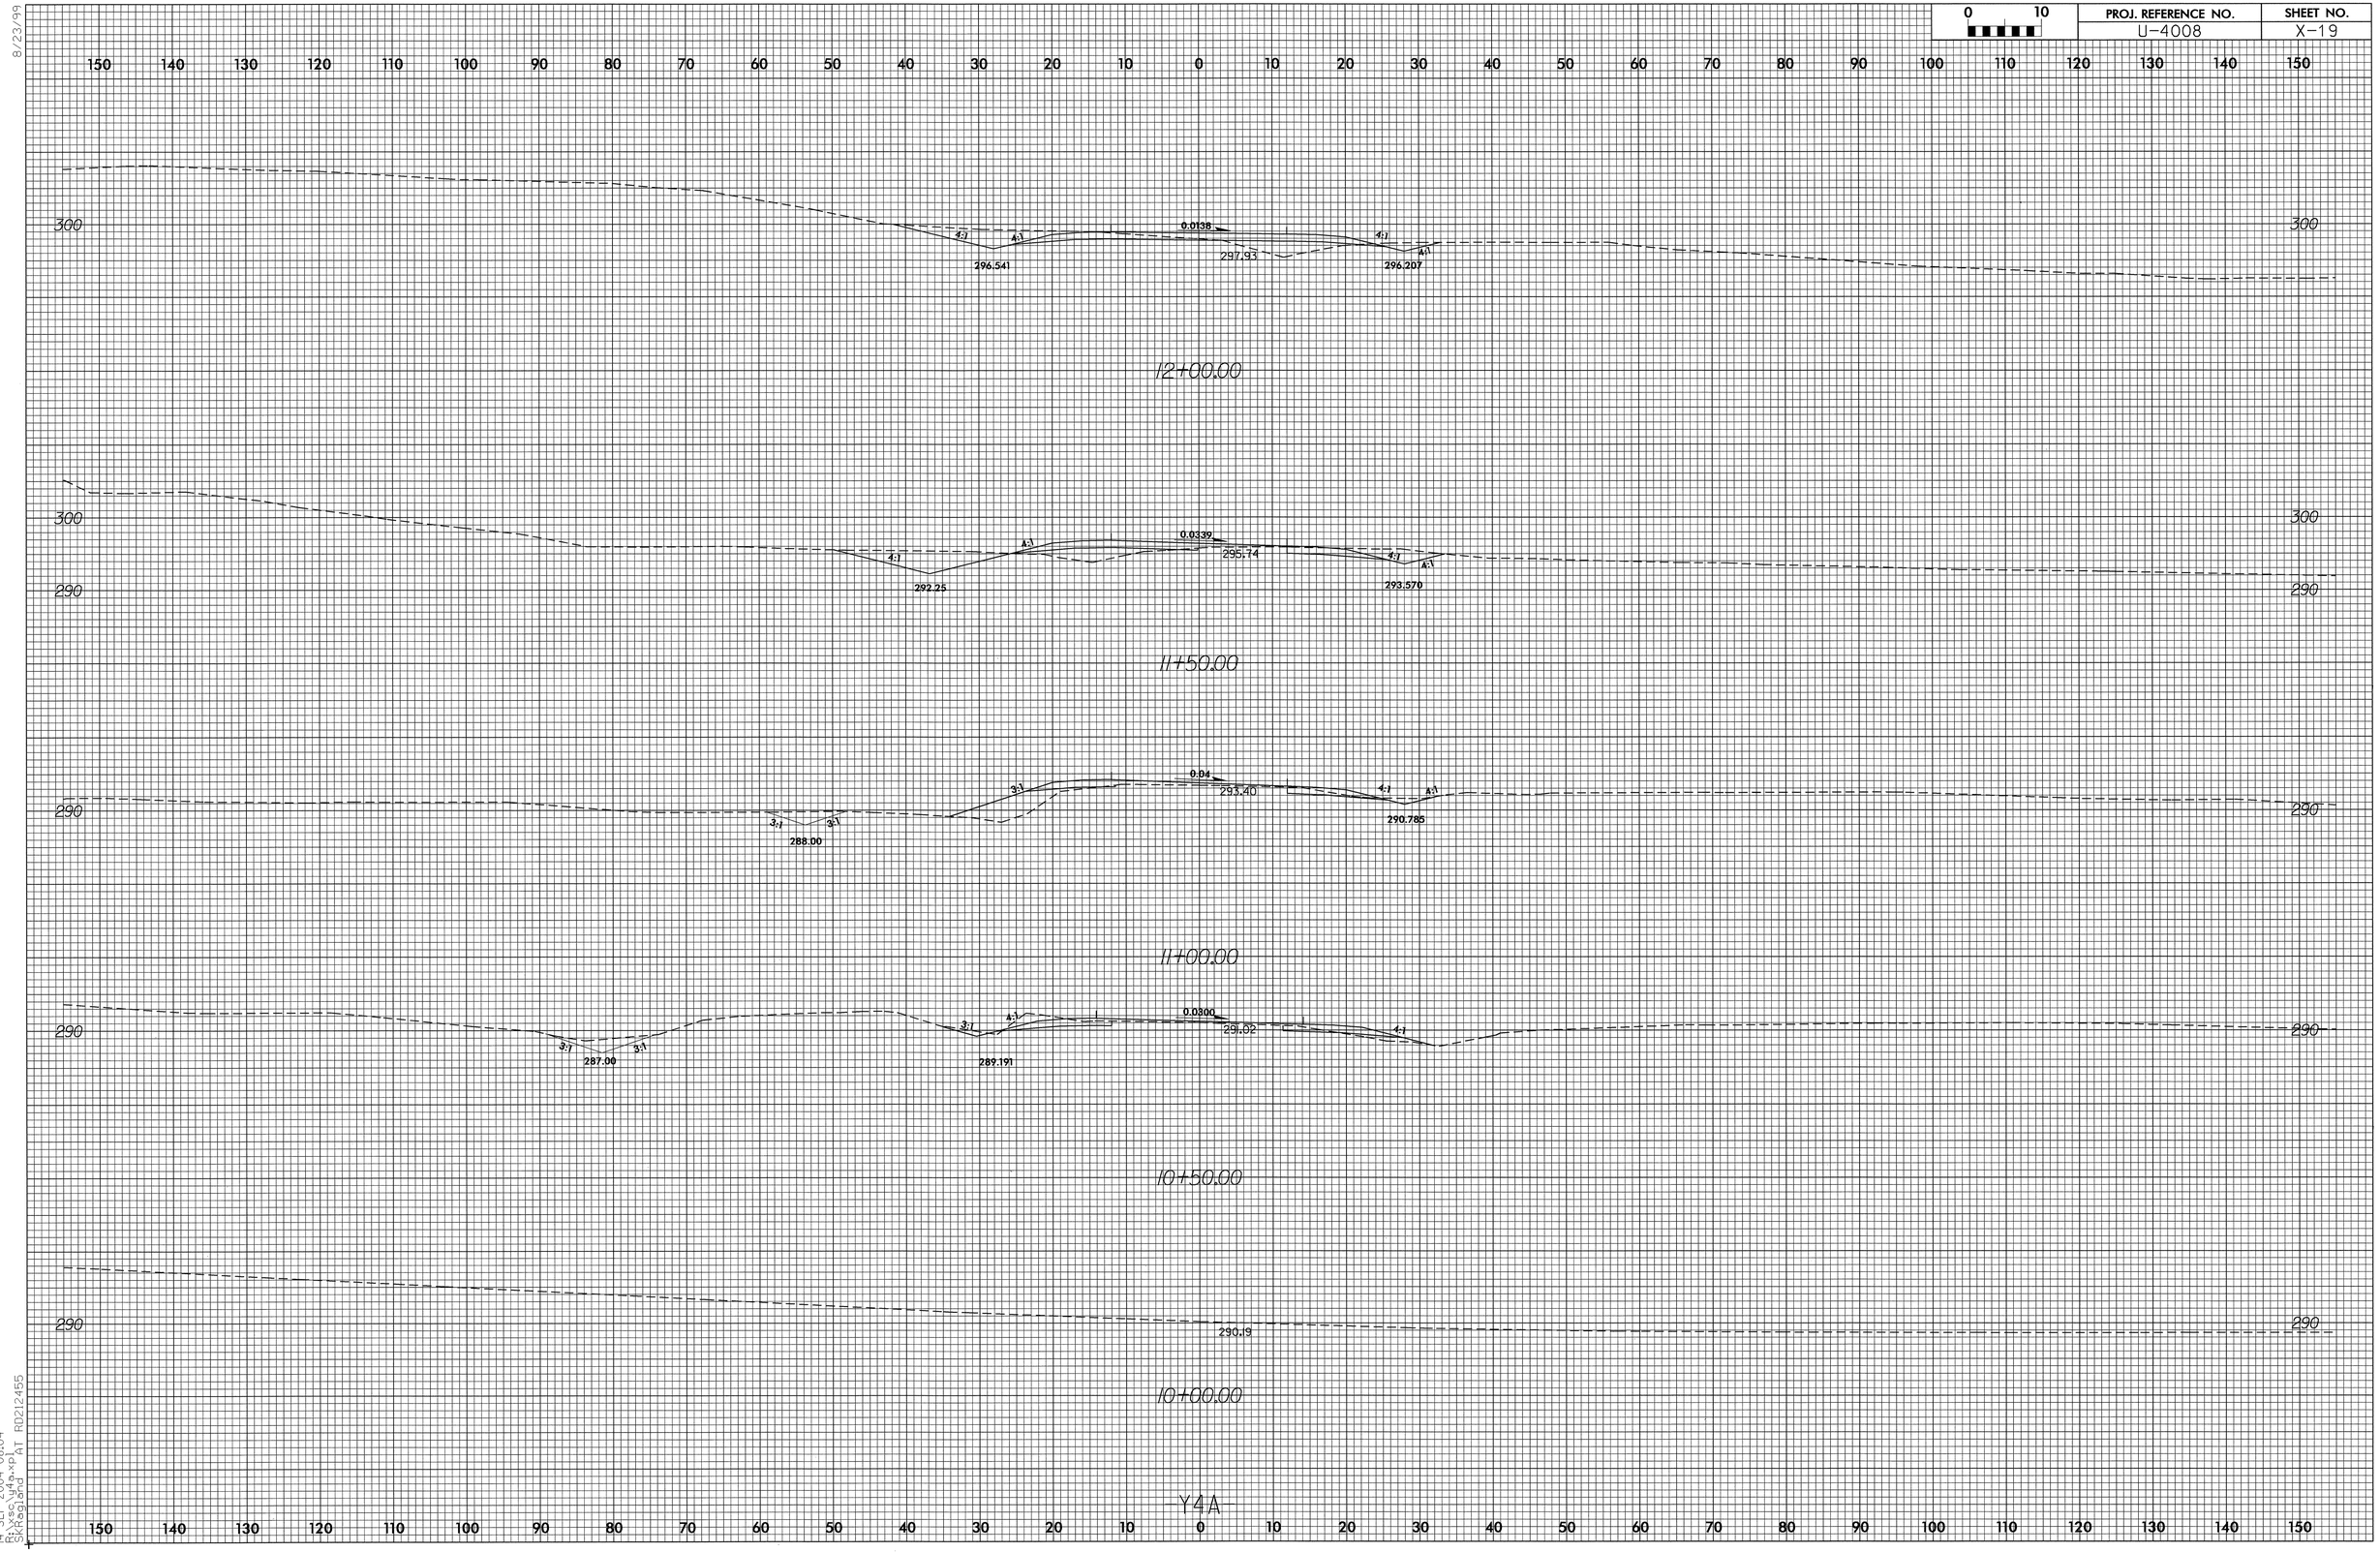

14-SEP-2004 08:04
R:\asc\y4a.xp
S:\Roadway\ AT RD212455