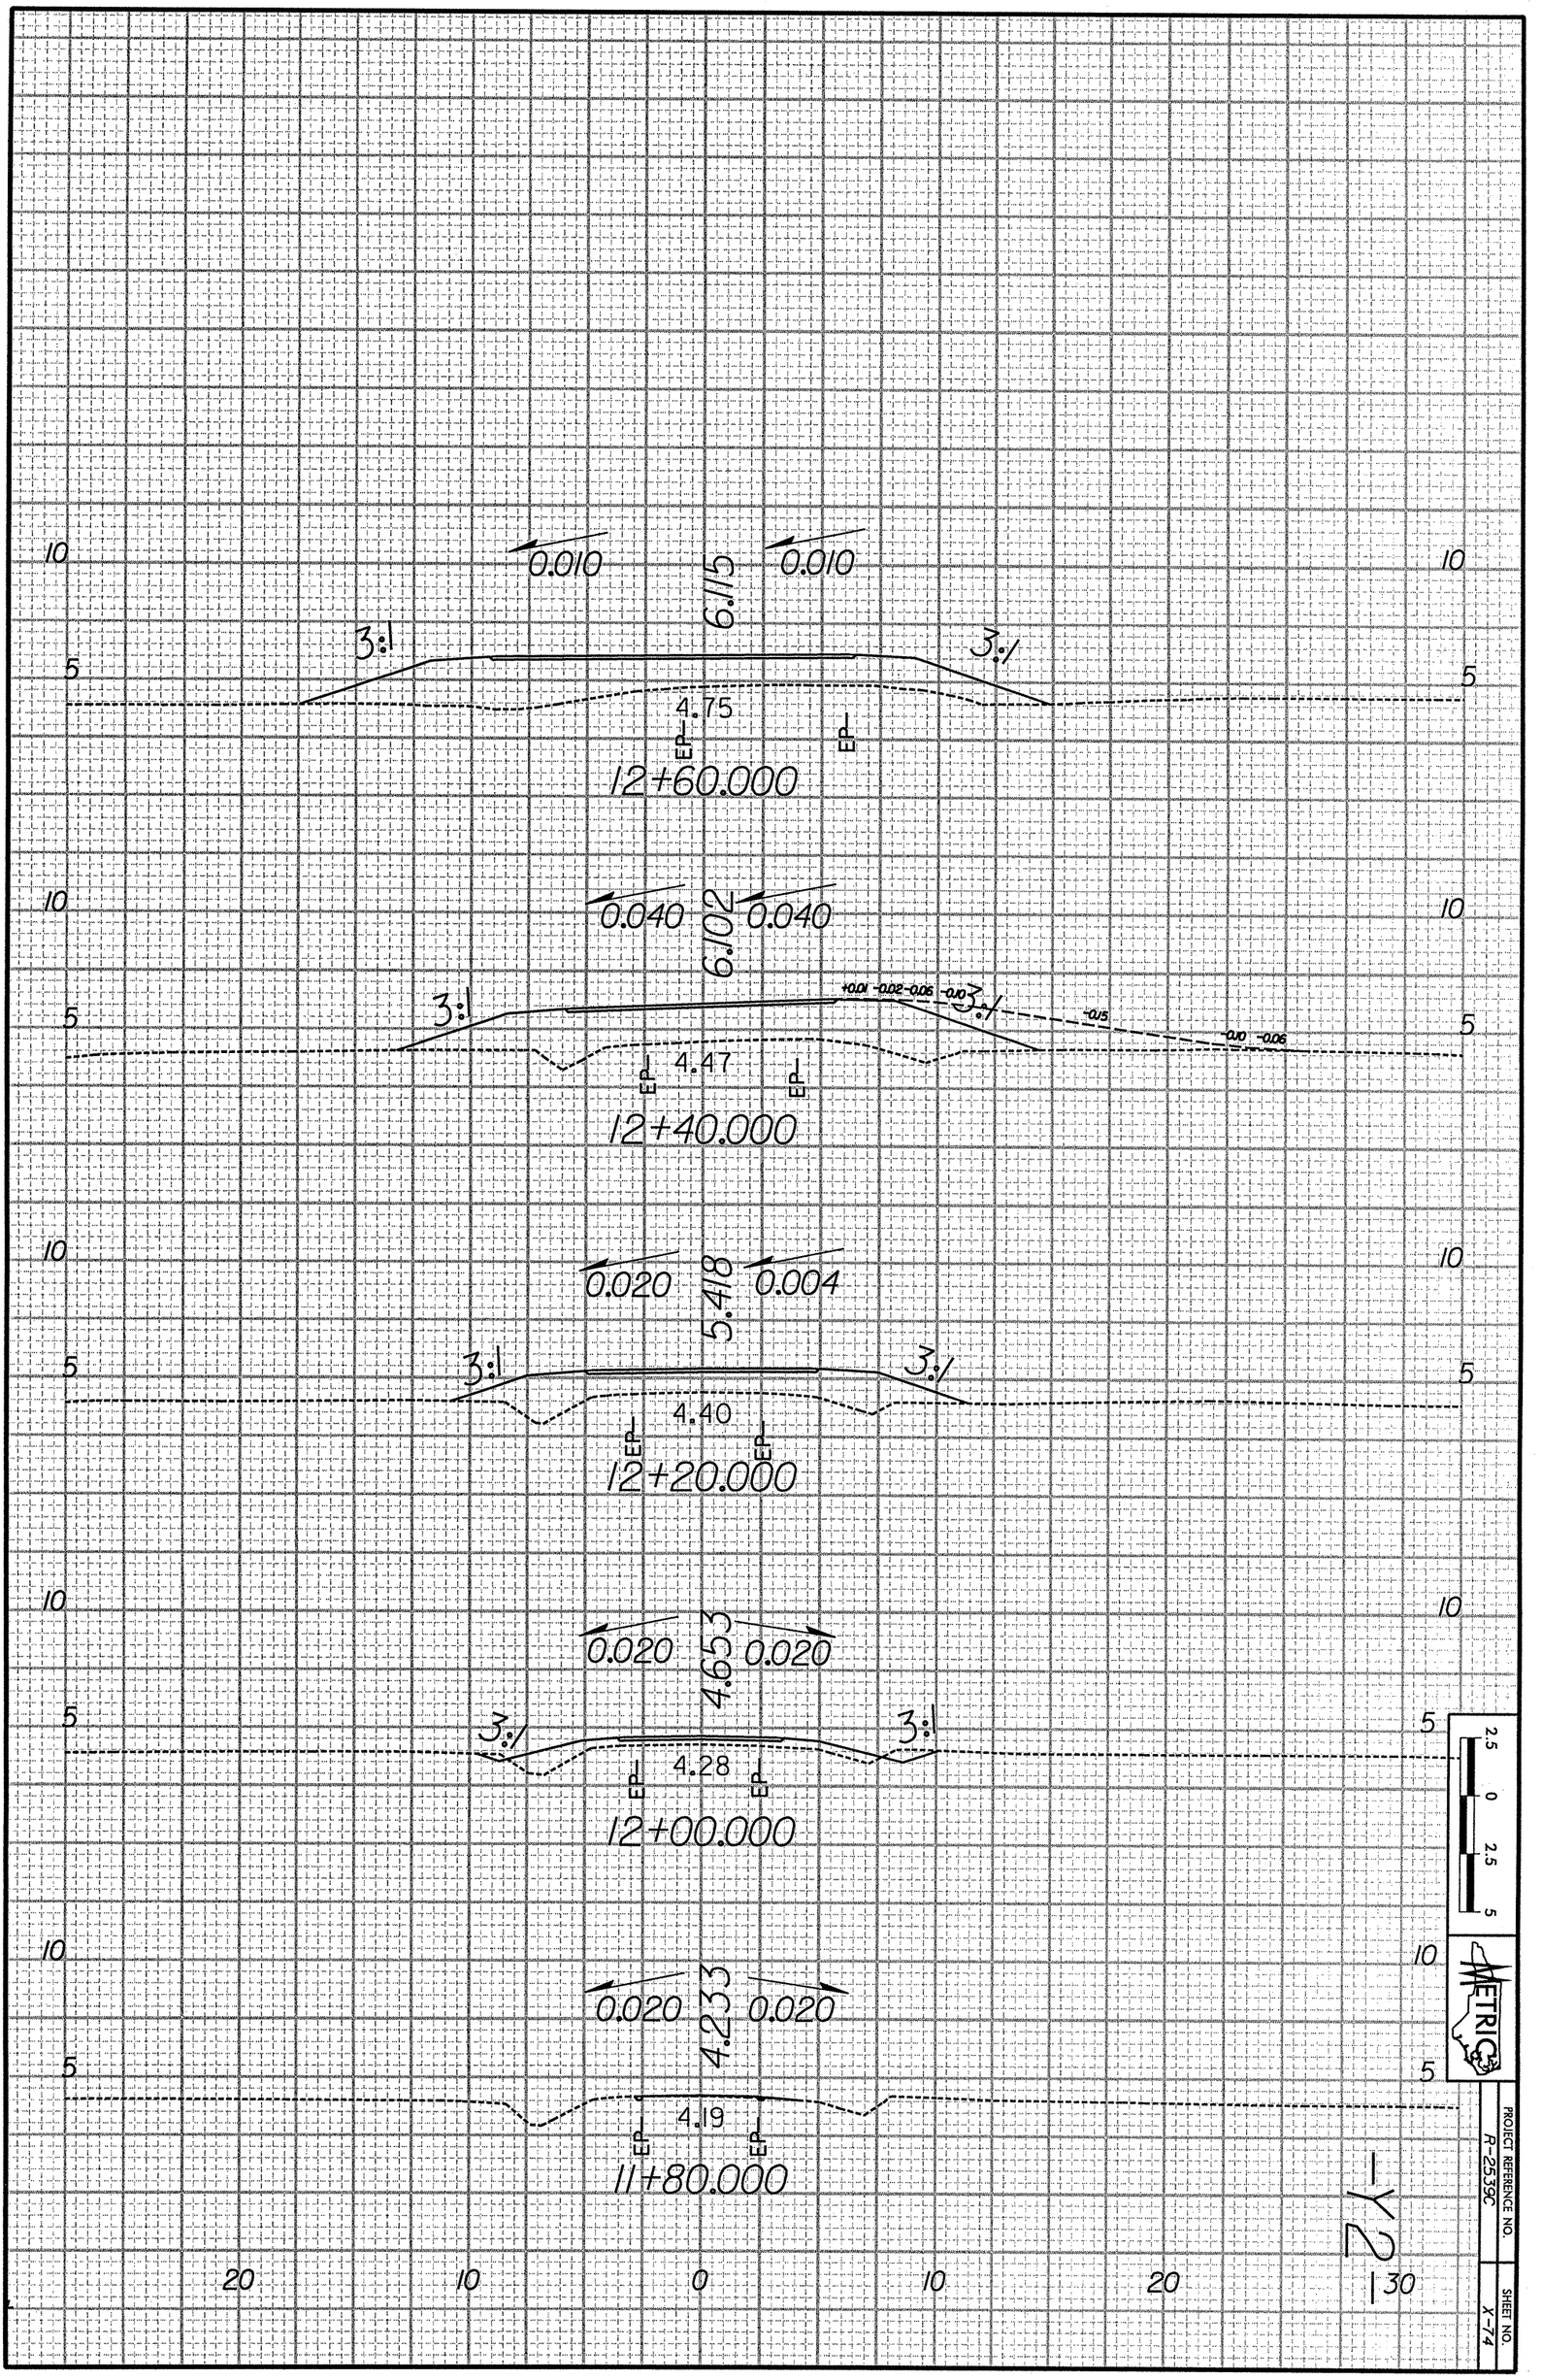
10
5
0.010
6.115
0.010
3:1
3:1
4.75
EP
EP
12+60.000
0.040
6.102
0.040
+0.01 -0.02 -0.06 -0.03
-0.05
-0.01 -0.06
4.47
12+40.000
0.020
5.418
0.004
4.40
12+20.000
0.020
4.653
0.020
4.28
12+00.000
0.020
4.233
0.020
4.19
11+80.000
20
10
0
10
20
30
2.5
0
2.5
5
METRIC
PROJECT REFERENCE NO.
R-2559C
SHEET NO.
X-74
-Y2-