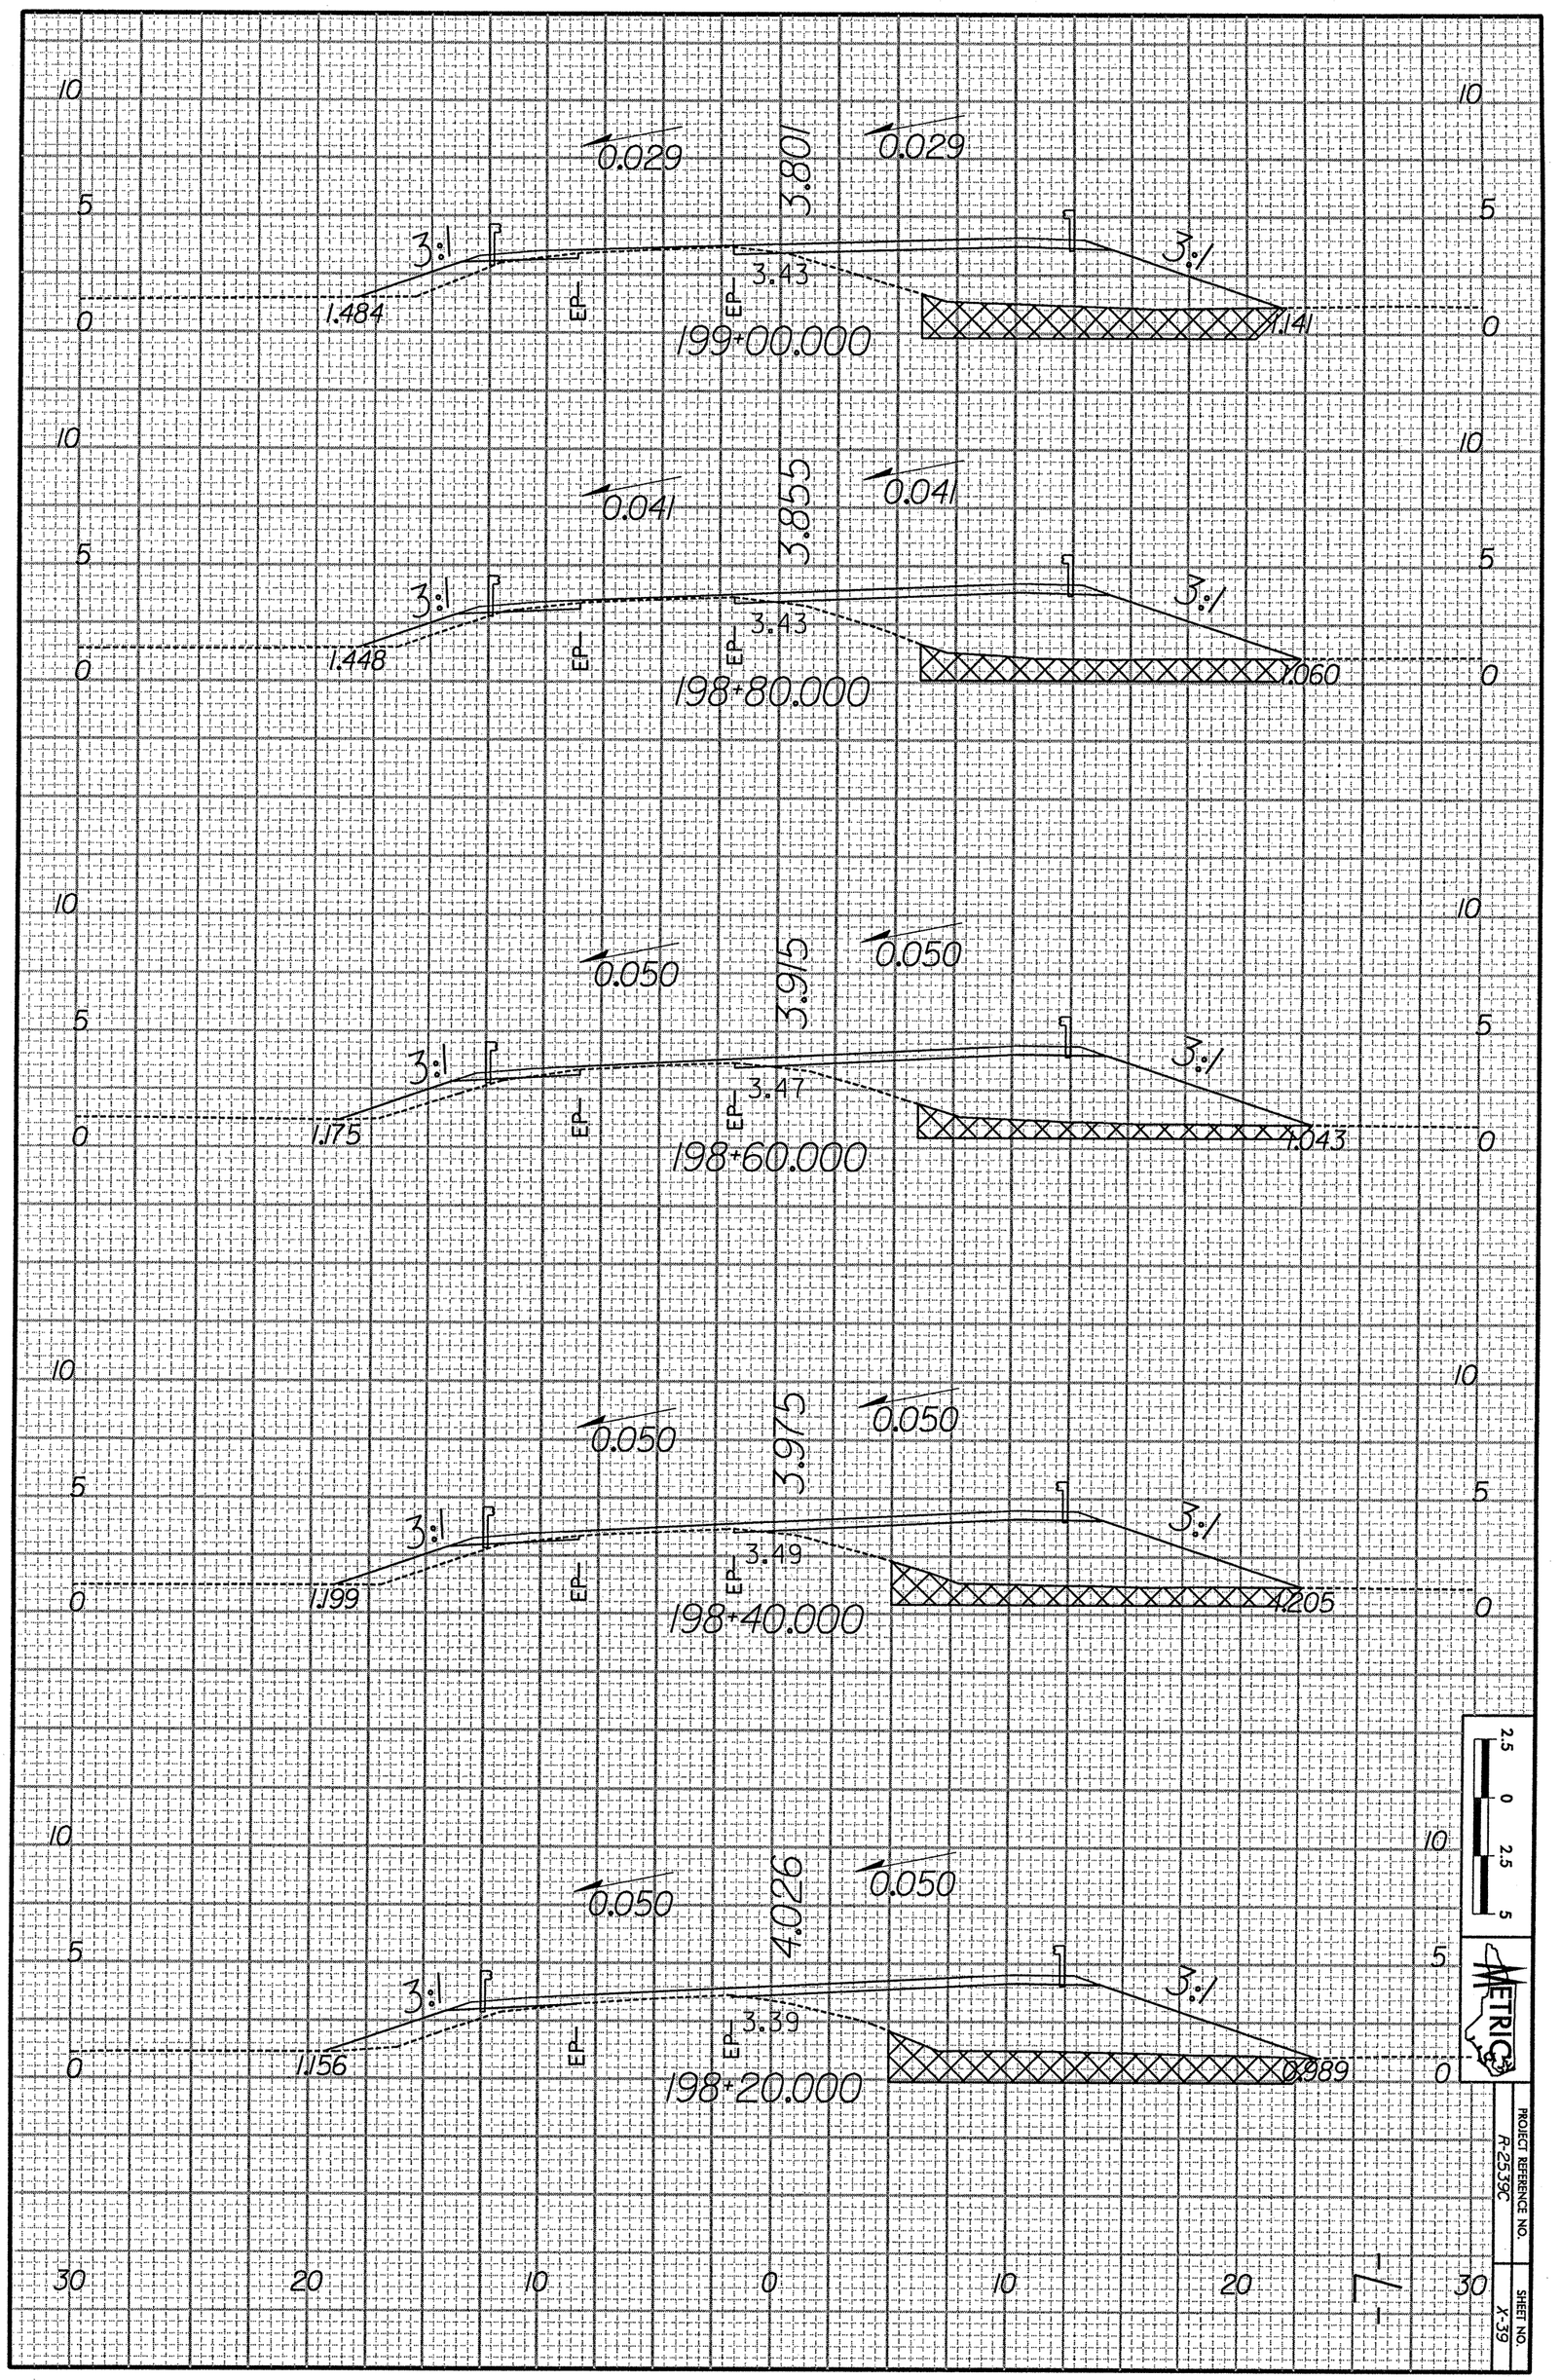
0.029
3.801
0.029
3:1
3:1
3.43
EP
EP
1.484
1.141
199+00.000
0.041
3.855
0.041
3:1
3:1
3.43
EP
EP
1.448
1.060
198+80.000
0.050
3.915
0.050
3:1
3:1
3.47
EP
EP
1.175
1.043
198+60.000
0.050
3.975
0.050
3:1
3:1
3.49
EP
EP
1.199
1.205
198+40.000
0.050
4.026
0.050
3:1
3:1
3.39
EP
EP
1.156
0.989
198+20.000
30
20
10
0
10
20
30
METRIC
PROJECT REFERENCE NO.
R-2539C
SHEET NO.
X-39