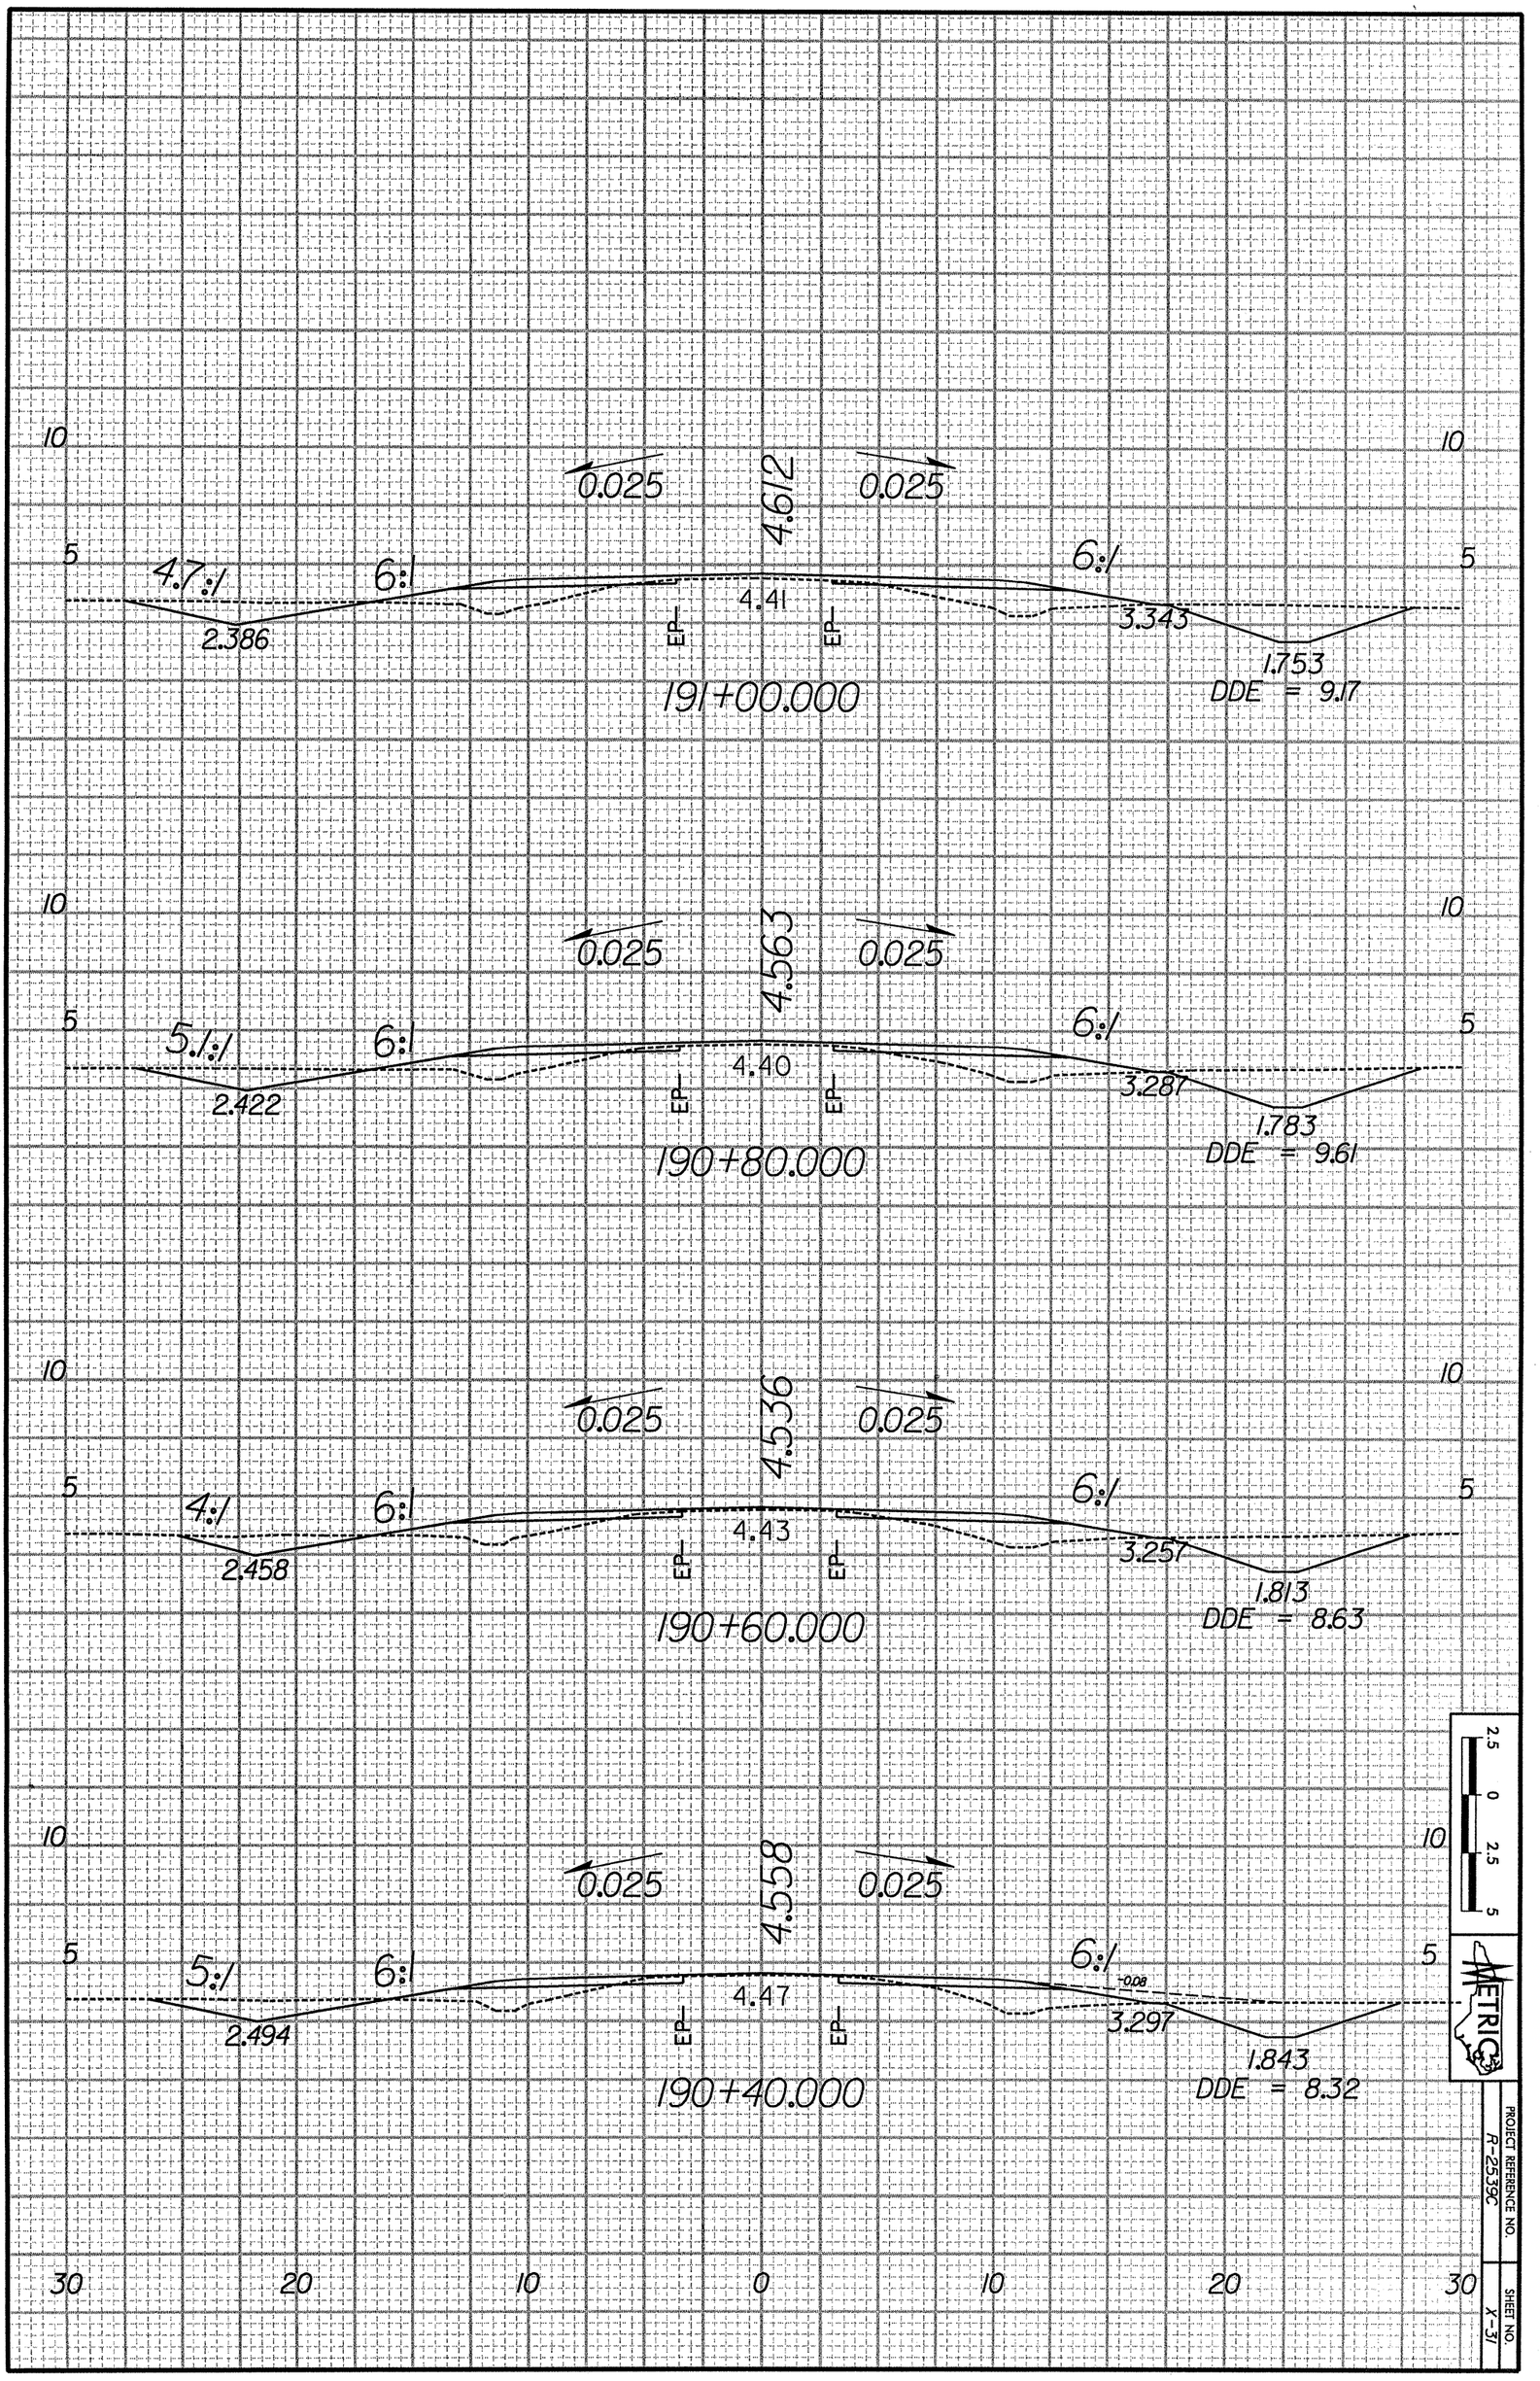
10
5
0.025
4.612
0.025
4.7:1
6:1
6:1
4.41
EP
EP
2.386
3.343
1.753
DDE = 9.17
191+00.000
0.025
4.563
0.025
5.1:1
6:1
6:1
4.40
EP
EP
2.422
3.287
1.783
DDE = 9.61
190+80.000
0.025
4.536
0.025
4:1
6:1
6:1
4.43
EP
EP
2.458
3.257
1.813
DDE = 8.63
190+60.000
0.025
4.558
0.025
5:1
6:1
6:1
-0.08
4.47
EP
EP
2.494
3.297
1.843
DDE = 8.32
190+40.000
30
20
10
0
10
20
30
2.5
0
2.5
5
METRIC
PROJECT REFERENCE NO.
R-2559C
SHEET NO.
X-51