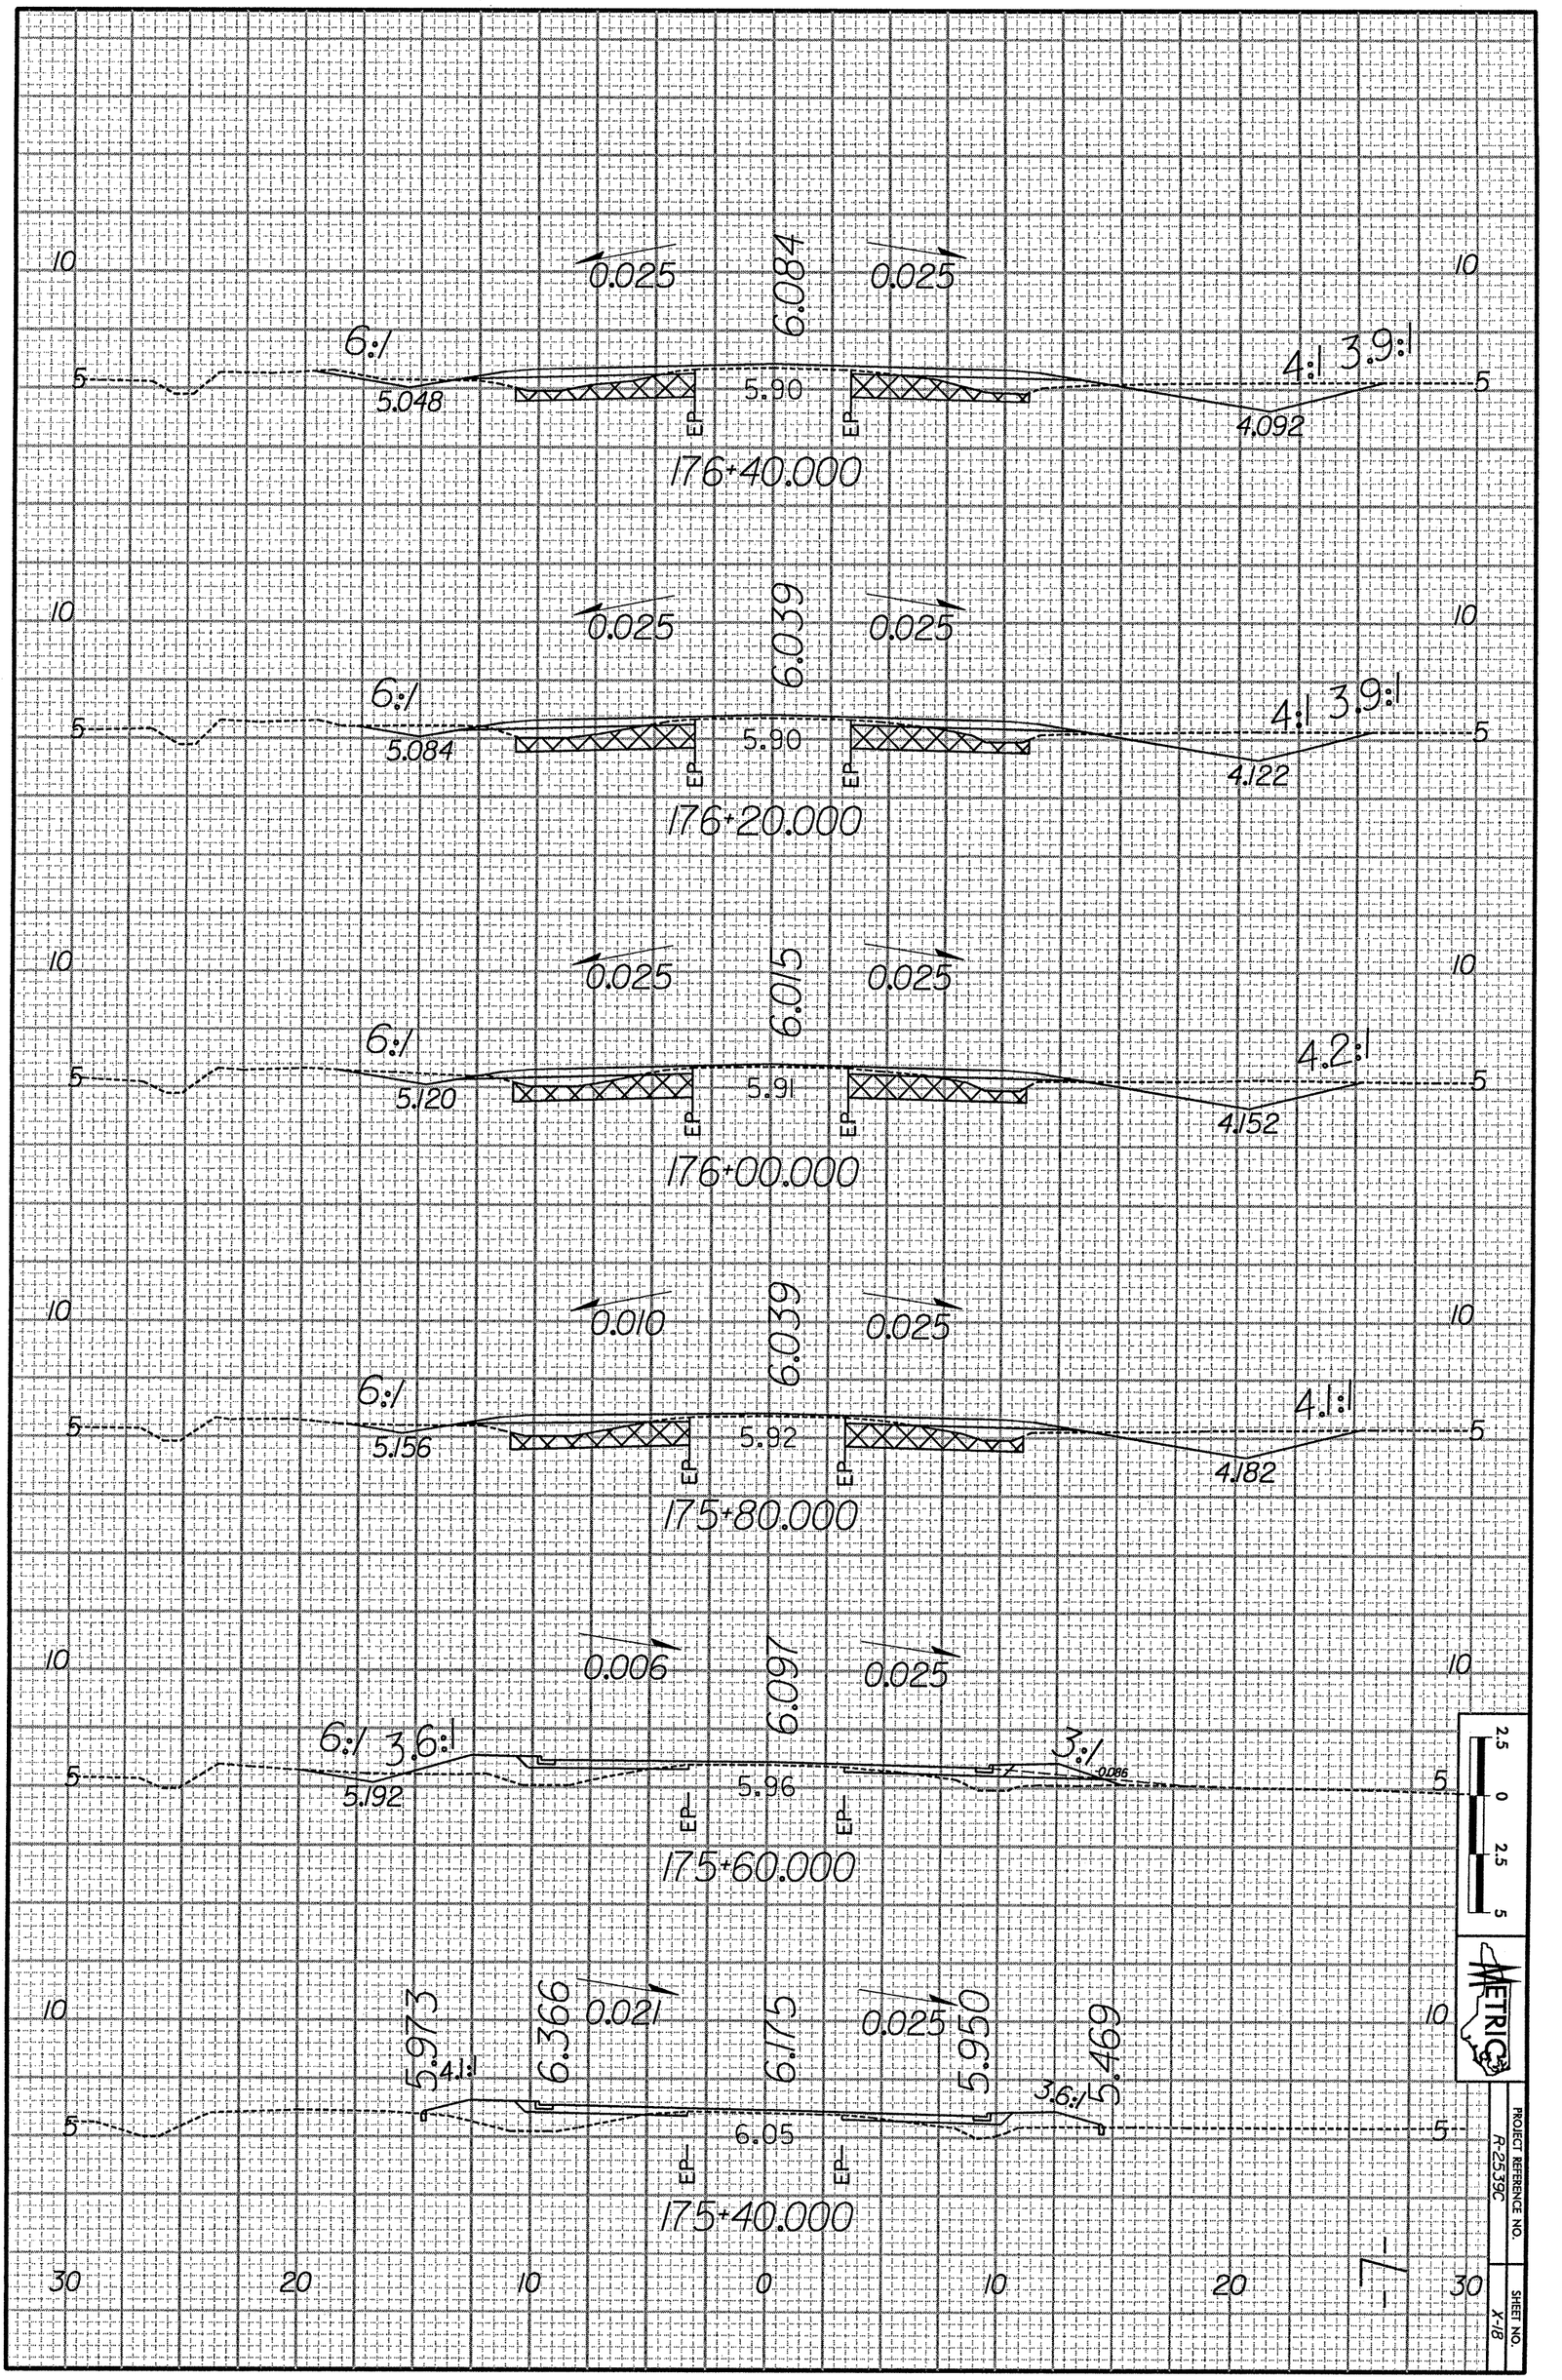
10
5
0.025
6.084
0.025
6:1
5.048
5.90
EP
EP
4:1
3.9:1
4.092
176+40.000
0.025
6.039
0.025
6:1
5.084
5.90
4:1
3.9:1
4.122
176+20.000
0.025
6.015
0.025
6:1
5.120
5.91
4.2:1
4.152
176+00.000
0.010
6.039
0.025
6:1
5.156
5.92
4.1:1
4.182
175+80.000
0.006
6.097
0.025
6:1
3.6:1
5.192
5.96
3:1
0.086
175+60.000
5.973
4.1:1
6.366
0.021
6.175
0.025
5.950
3.6:1
5.469
6.05
175+40.000
30
20
10
0
10
20
30
2.5
0
2.5
5
METRIC
PROJECT REFERENCE NO.
R-2539C
SHEET NO.
X-18