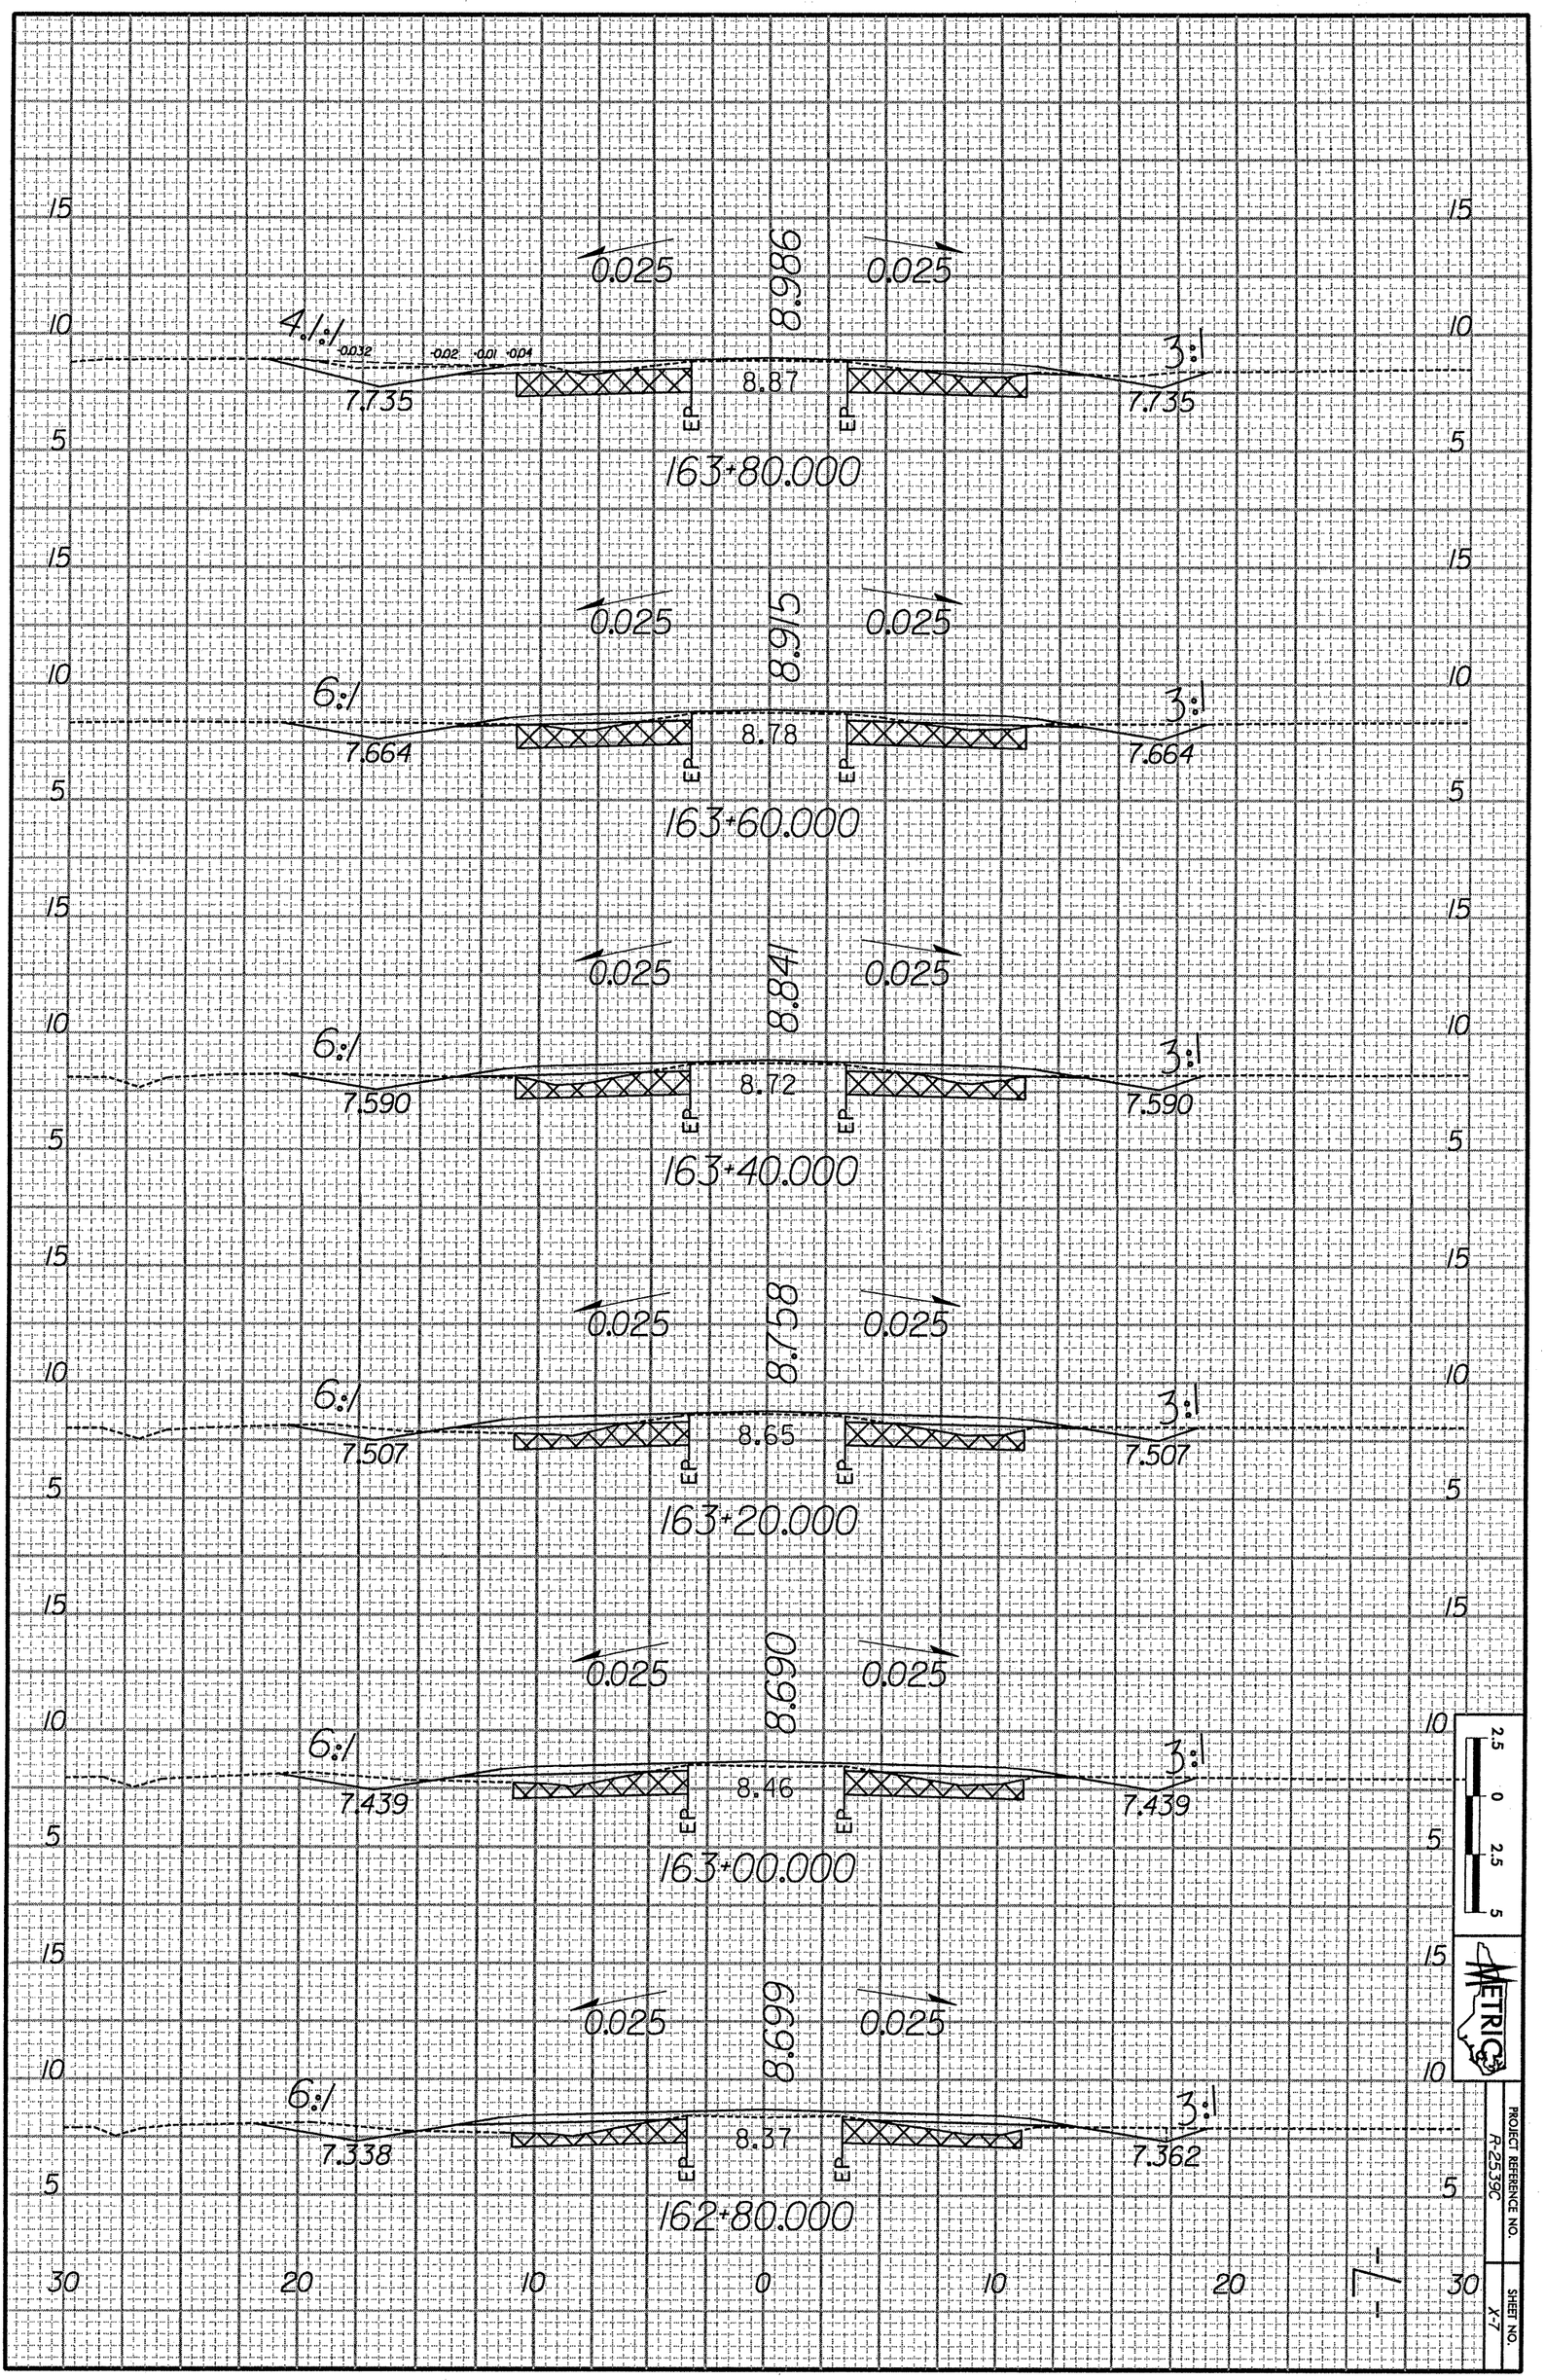
0.025
8.986
0.025
4:1
-.0032
-.002
-.001
-.004
3:1
7.735
8.87
EP
EP
7.735
163+80.000
0.025
8.915
0.025
6:1
3:1
7.664
8.78
EP
EP
7.664
163+60.000
0.025
8.841
0.025
6:1
3:1
7.590
8.72
EP
EP
7.590
163+40.000
0.025
8.758
0.025
6:1
3:1
7.507
8.65
EP
EP
7.507
163+20.000
0.025
8.690
0.025
6:1
3:1
7.439
8.46
EP
EP
7.439
163+00.000
0.025
8.699
0.025
6:1
3:1
7.338
8.37
EP
EP
7.362
162+80.000
15
10
5
30
20
10
0
10
20
30
2.5
0
2.5
5
METRIC
PROJECT REFERENCE NO.
R-2539C
SHEET NO.
X-7