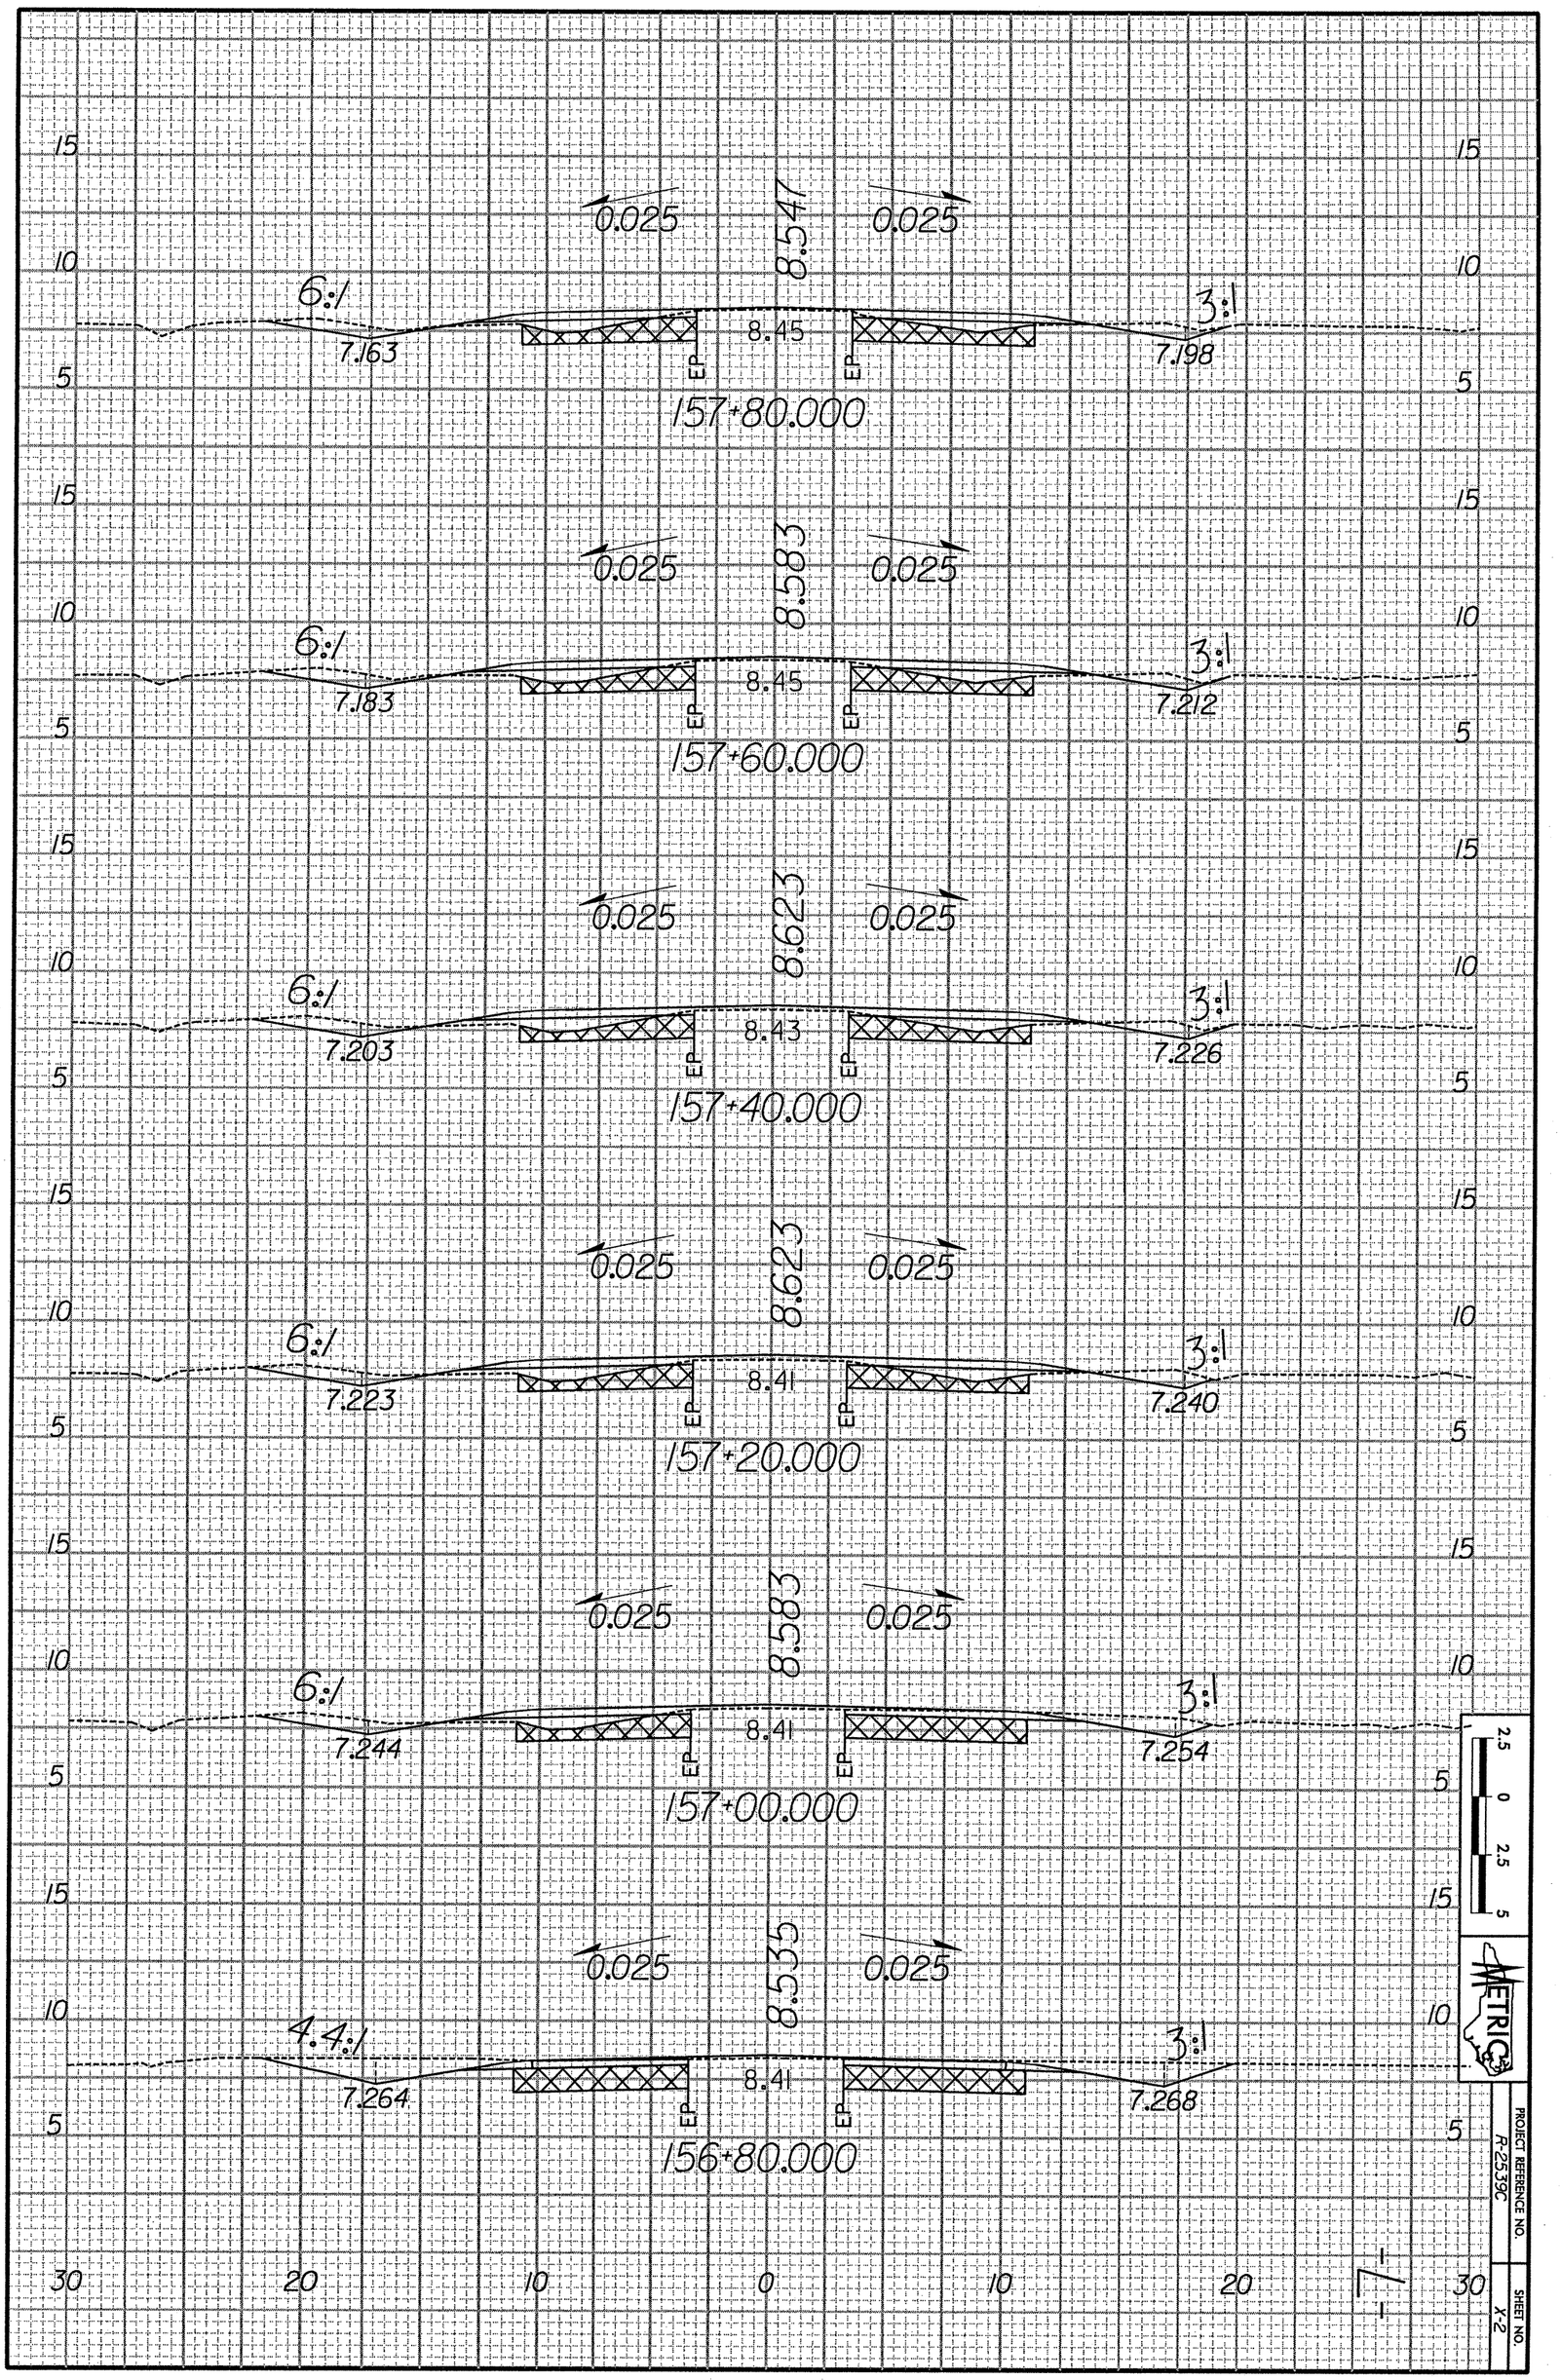
0.025
8.547
0.025
6:1
3:1
7.163
8.45
7.198
EP
EP
157+80.000
0.025
8.583
0.025
6:1
3:1
7.183
8.45
7.212
EP
EP
157+60.000
0.025
8.623
0.025
6:1
3:1
7.203
8.43
7.226
EP
EP
157+40.000
0.025
8.623
0.025
6:1
3:1
7.223
8.41
7.240
EP
EP
157+20.000
0.025
8.583
0.025
6:1
3:1
7.244
8.41
7.254
EP
EP
157+00.000
0.025
8.535
0.025
4.4:1
3:1
7.264
8.41
7.268
EP
EP
156+80.000
15
10
5
30
20
10
0
10
20
30
2.5
0
2.5
5
METRIC
PROJECT REFERENCE NO.
R-2539C
SHEET NO.
X-2