PROJ. REFERENCE NO.	SHEET NO.
B-3375	X-5

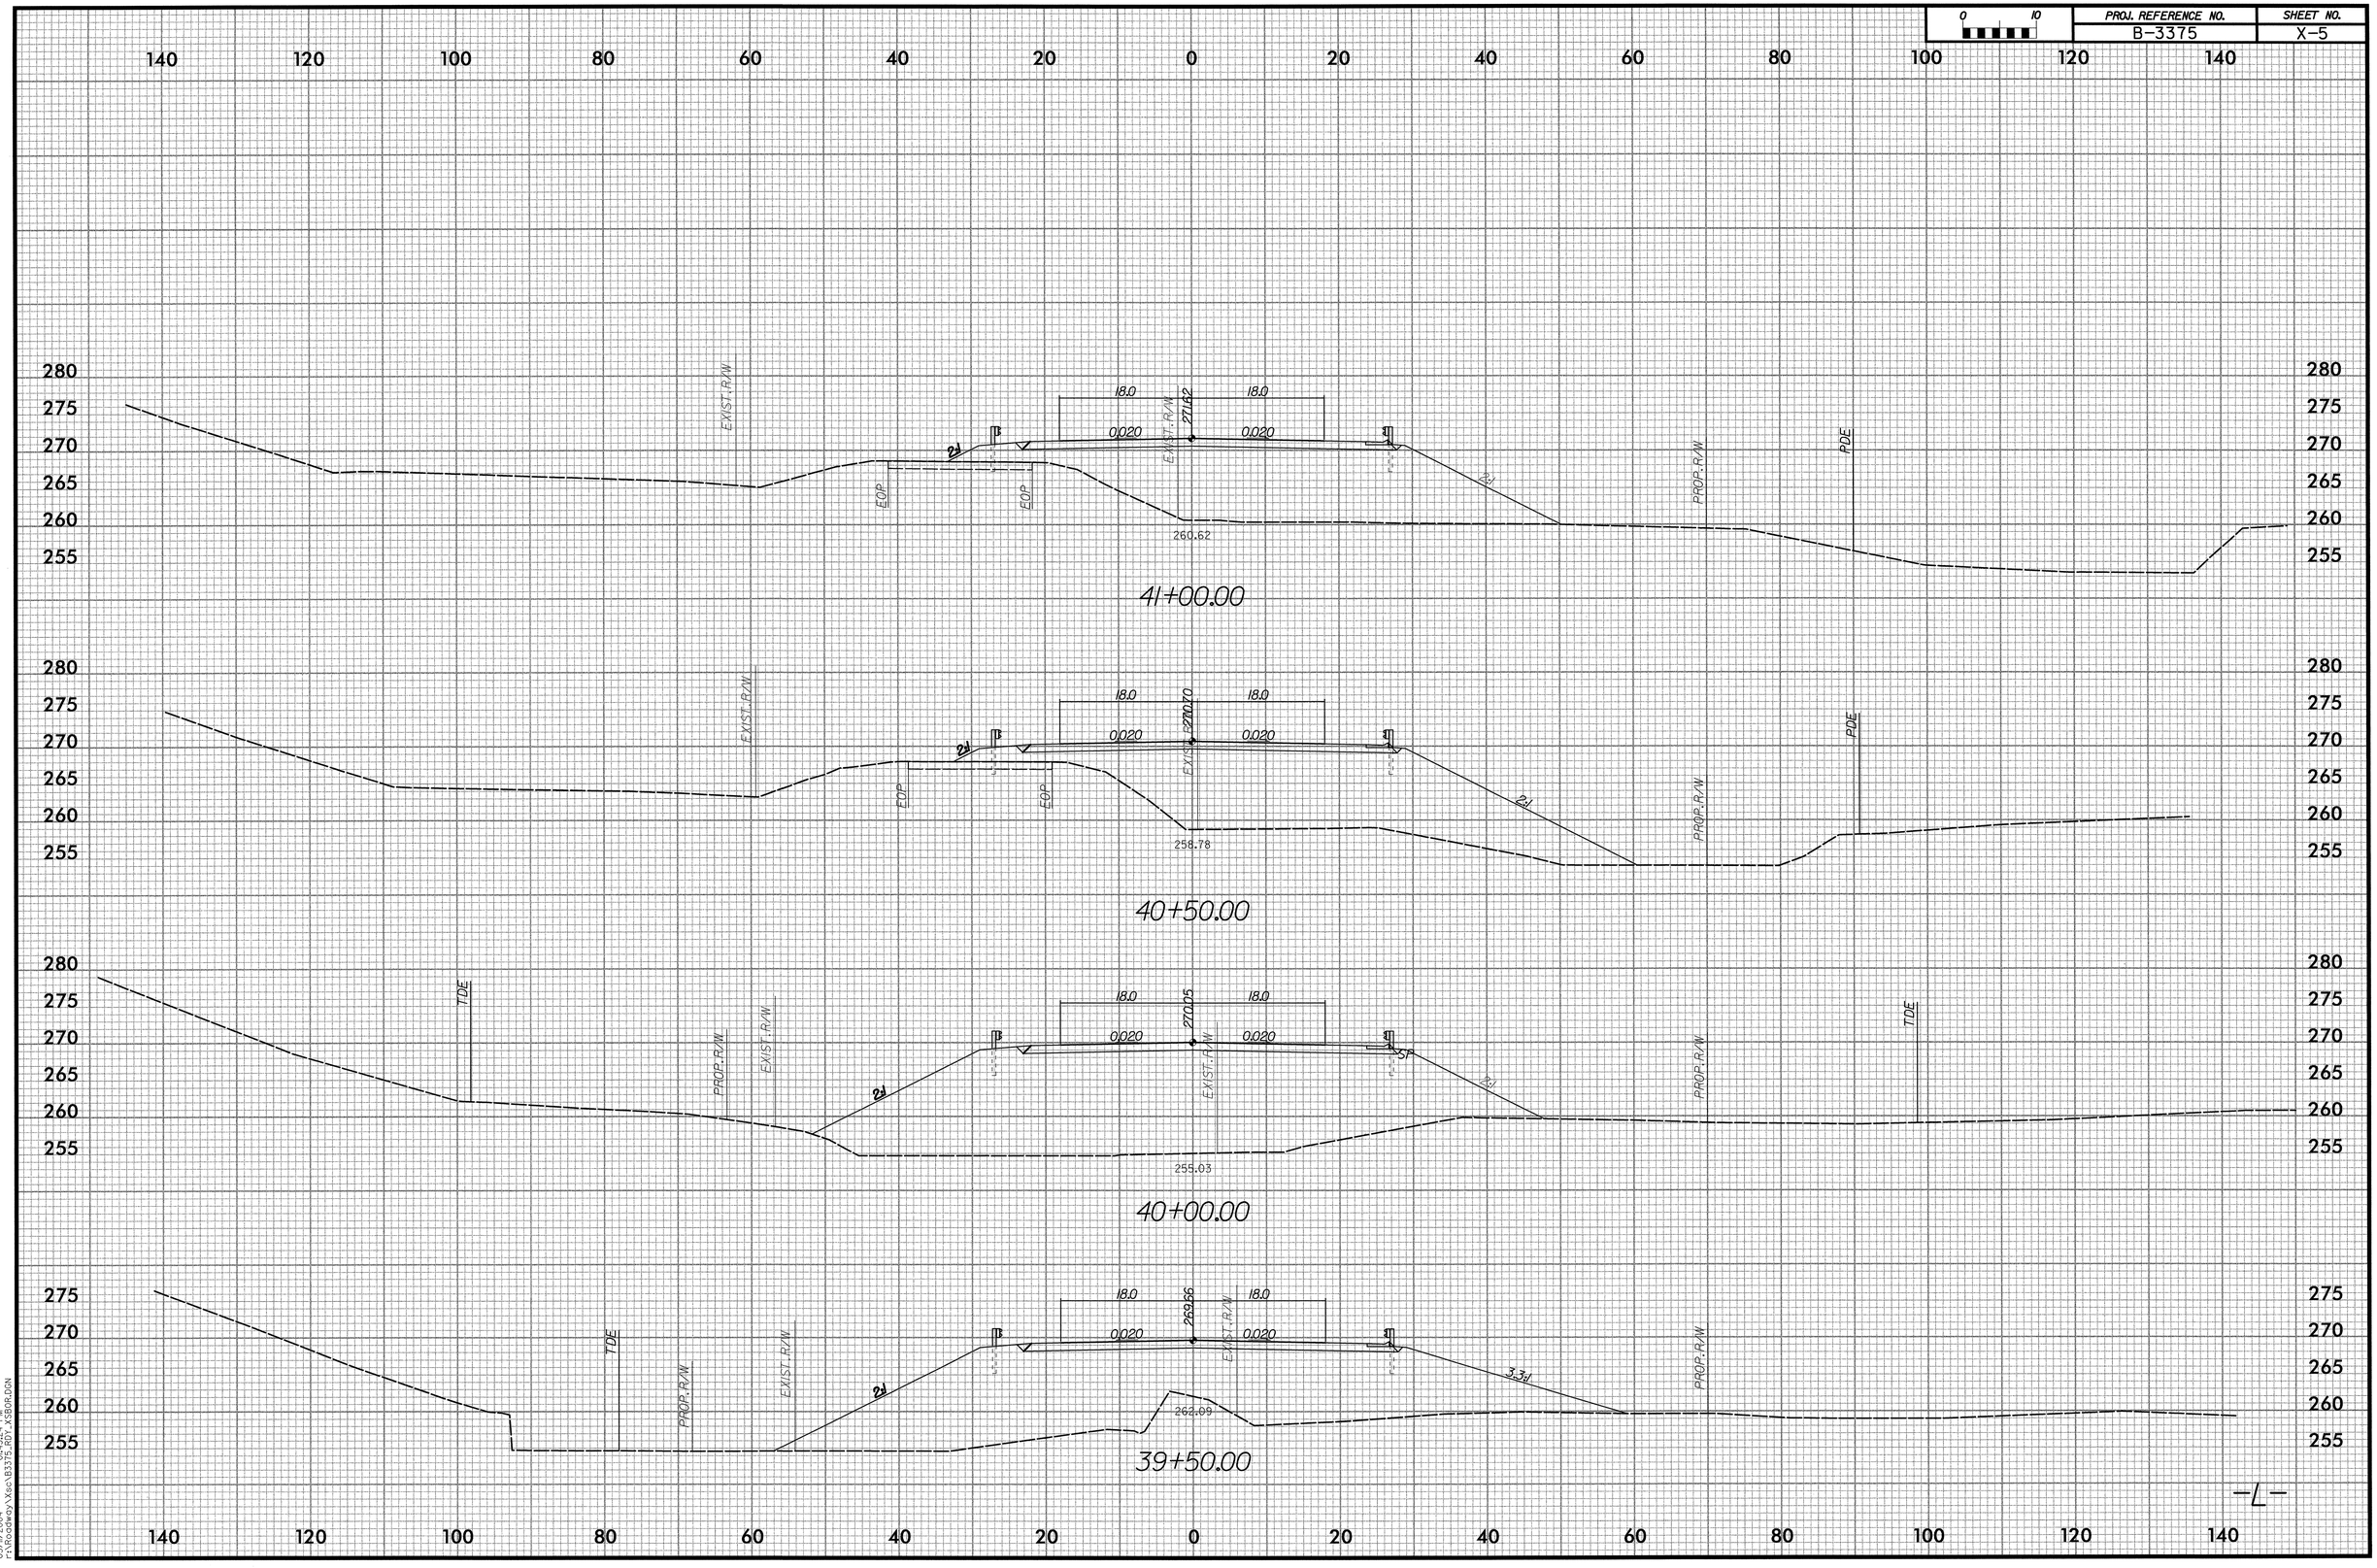

05/11/2004
P:\Roadway\Xsec\B3375_ROT_XSDPR.DGN
01:43:24 PM