2.5	0	2.5	5

METRIC

PROJECT REFERENCE NO.	SHEET NO.
B-3376	X-2

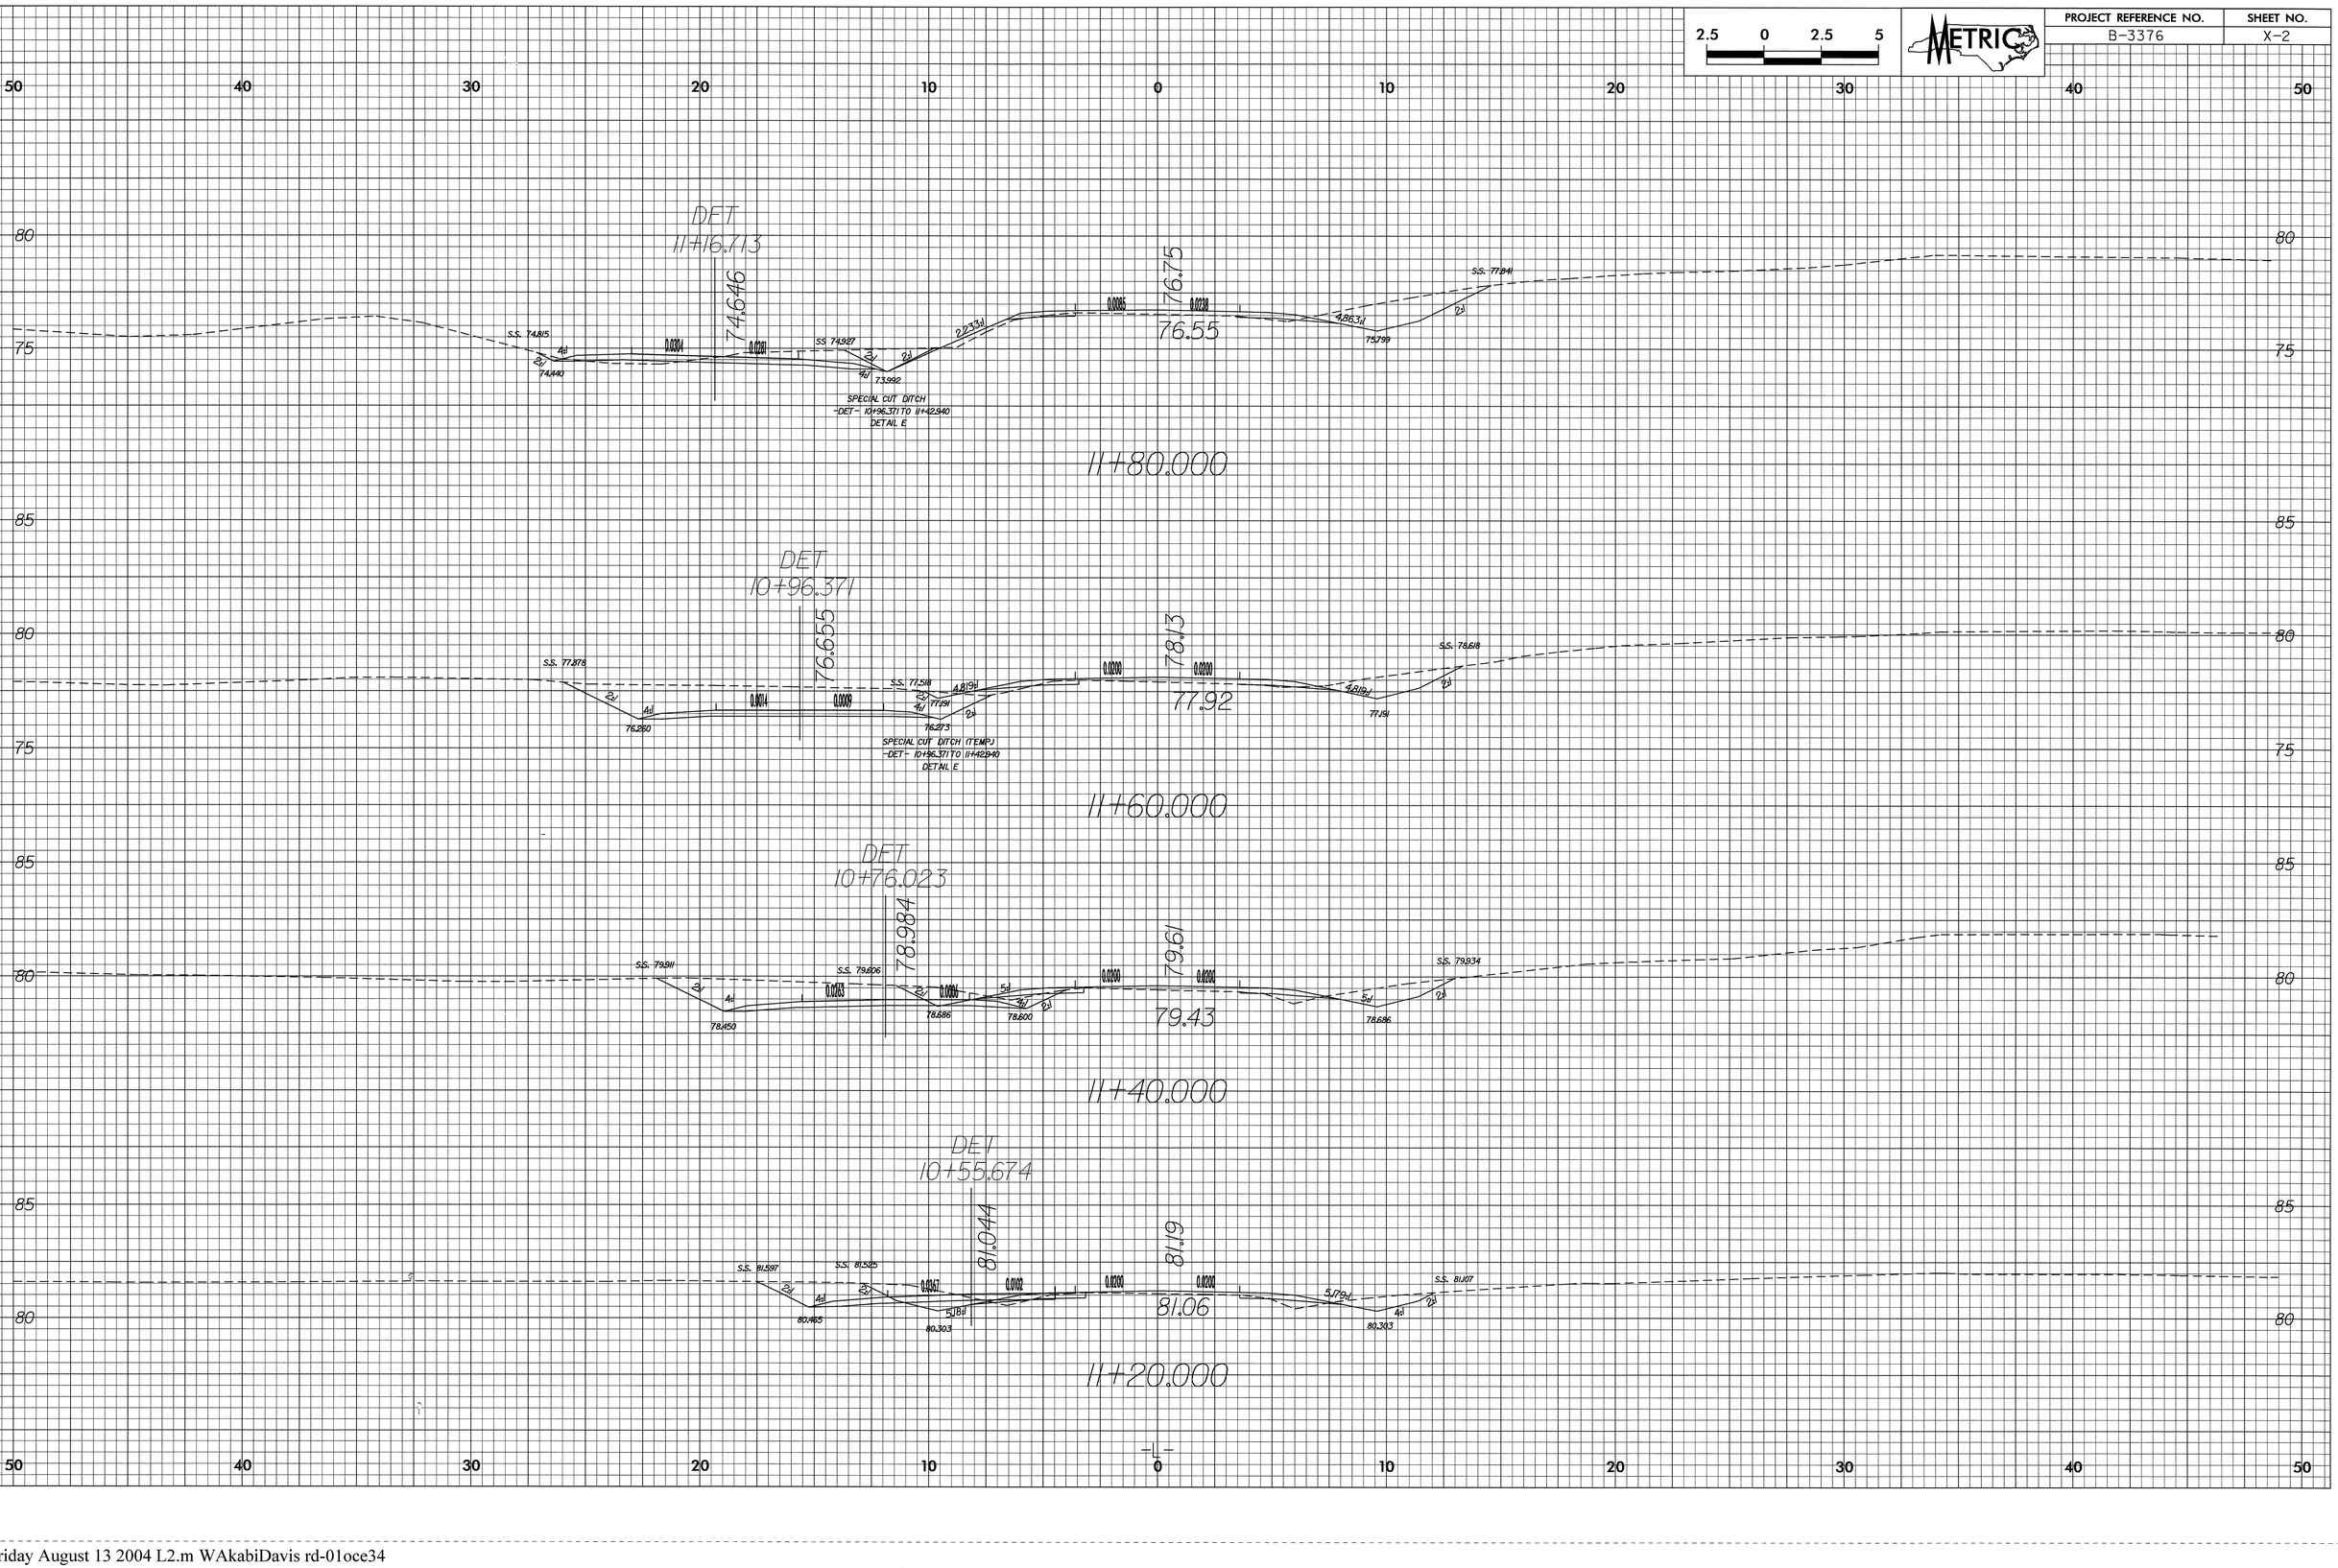

N:\PROJECTS\Roadway\Design\B3376\N0\03XSC\B3376_LPFL_805.XPL
13-AUG-2004 14:46
New Design
WAkabiDavis