STATE PROJECT NO.	SHEET NO.	TOTAL SHEETS
33243.1.1 (B-3703)	4	14
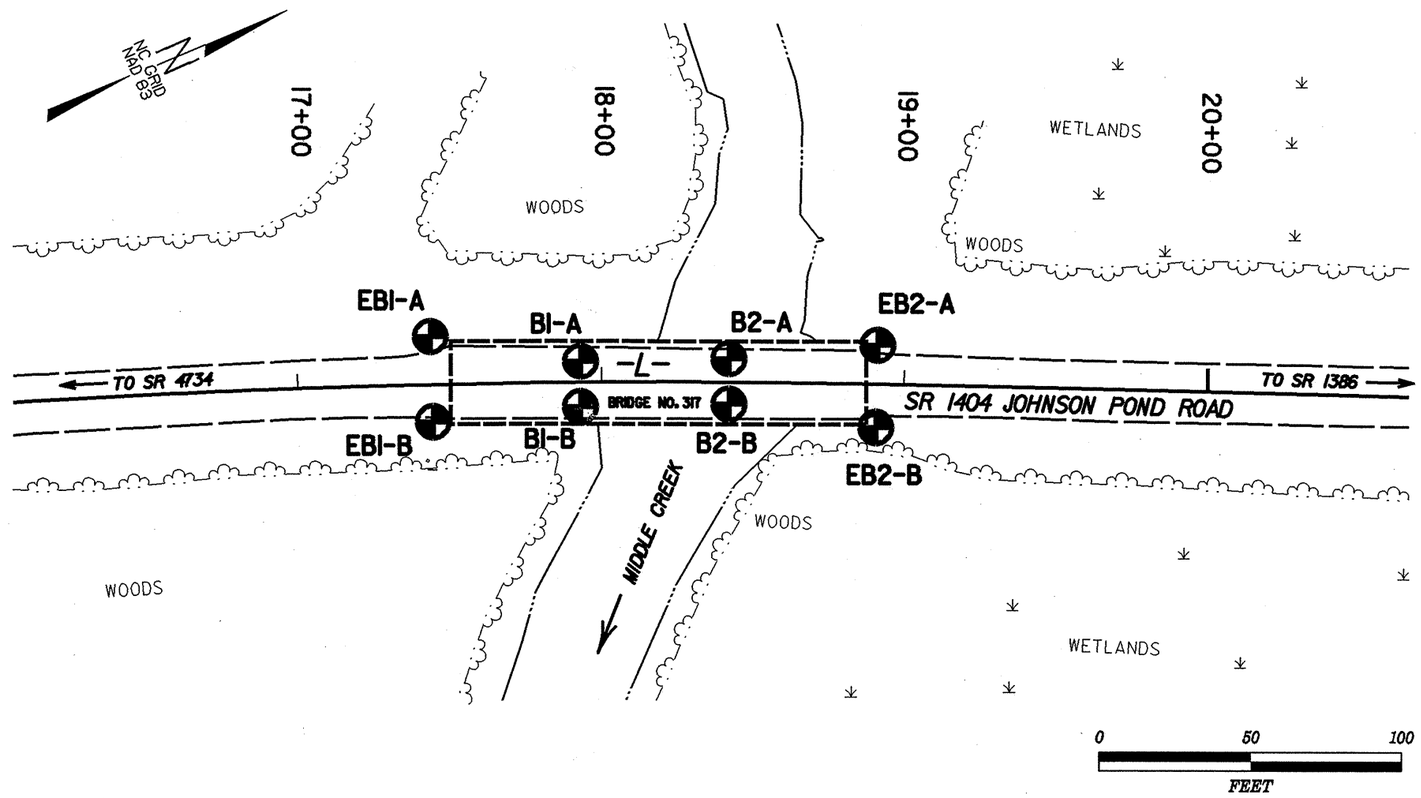
TEST SITE PLAN