PROJECT REFERENCE NO.	SHEET NO.
B-3266	EC-6CONST. 5
R /W SHEET NO.	
ROADWAY DESIGN ENGINEER	HYDRAULICS ENGINEER

METRIC

5 0 10

CONST.REV.

R /W REV.

8/17/99

DETAIL F
EX. EMBANKMENT REMOVAL
(Not to Scale)

STA. 13+25 TO STA. 13+85 –L– LT.

DETAIL D
SPECIAL CUT DITCH
(Not to Scale)

STA. 11+20 TO STA. 11+80 –L– LT.
STA. 13+60 TO STA. 13+80 –L– RT.
STA. 14+00 TO STA. 14+25 –L– RT.

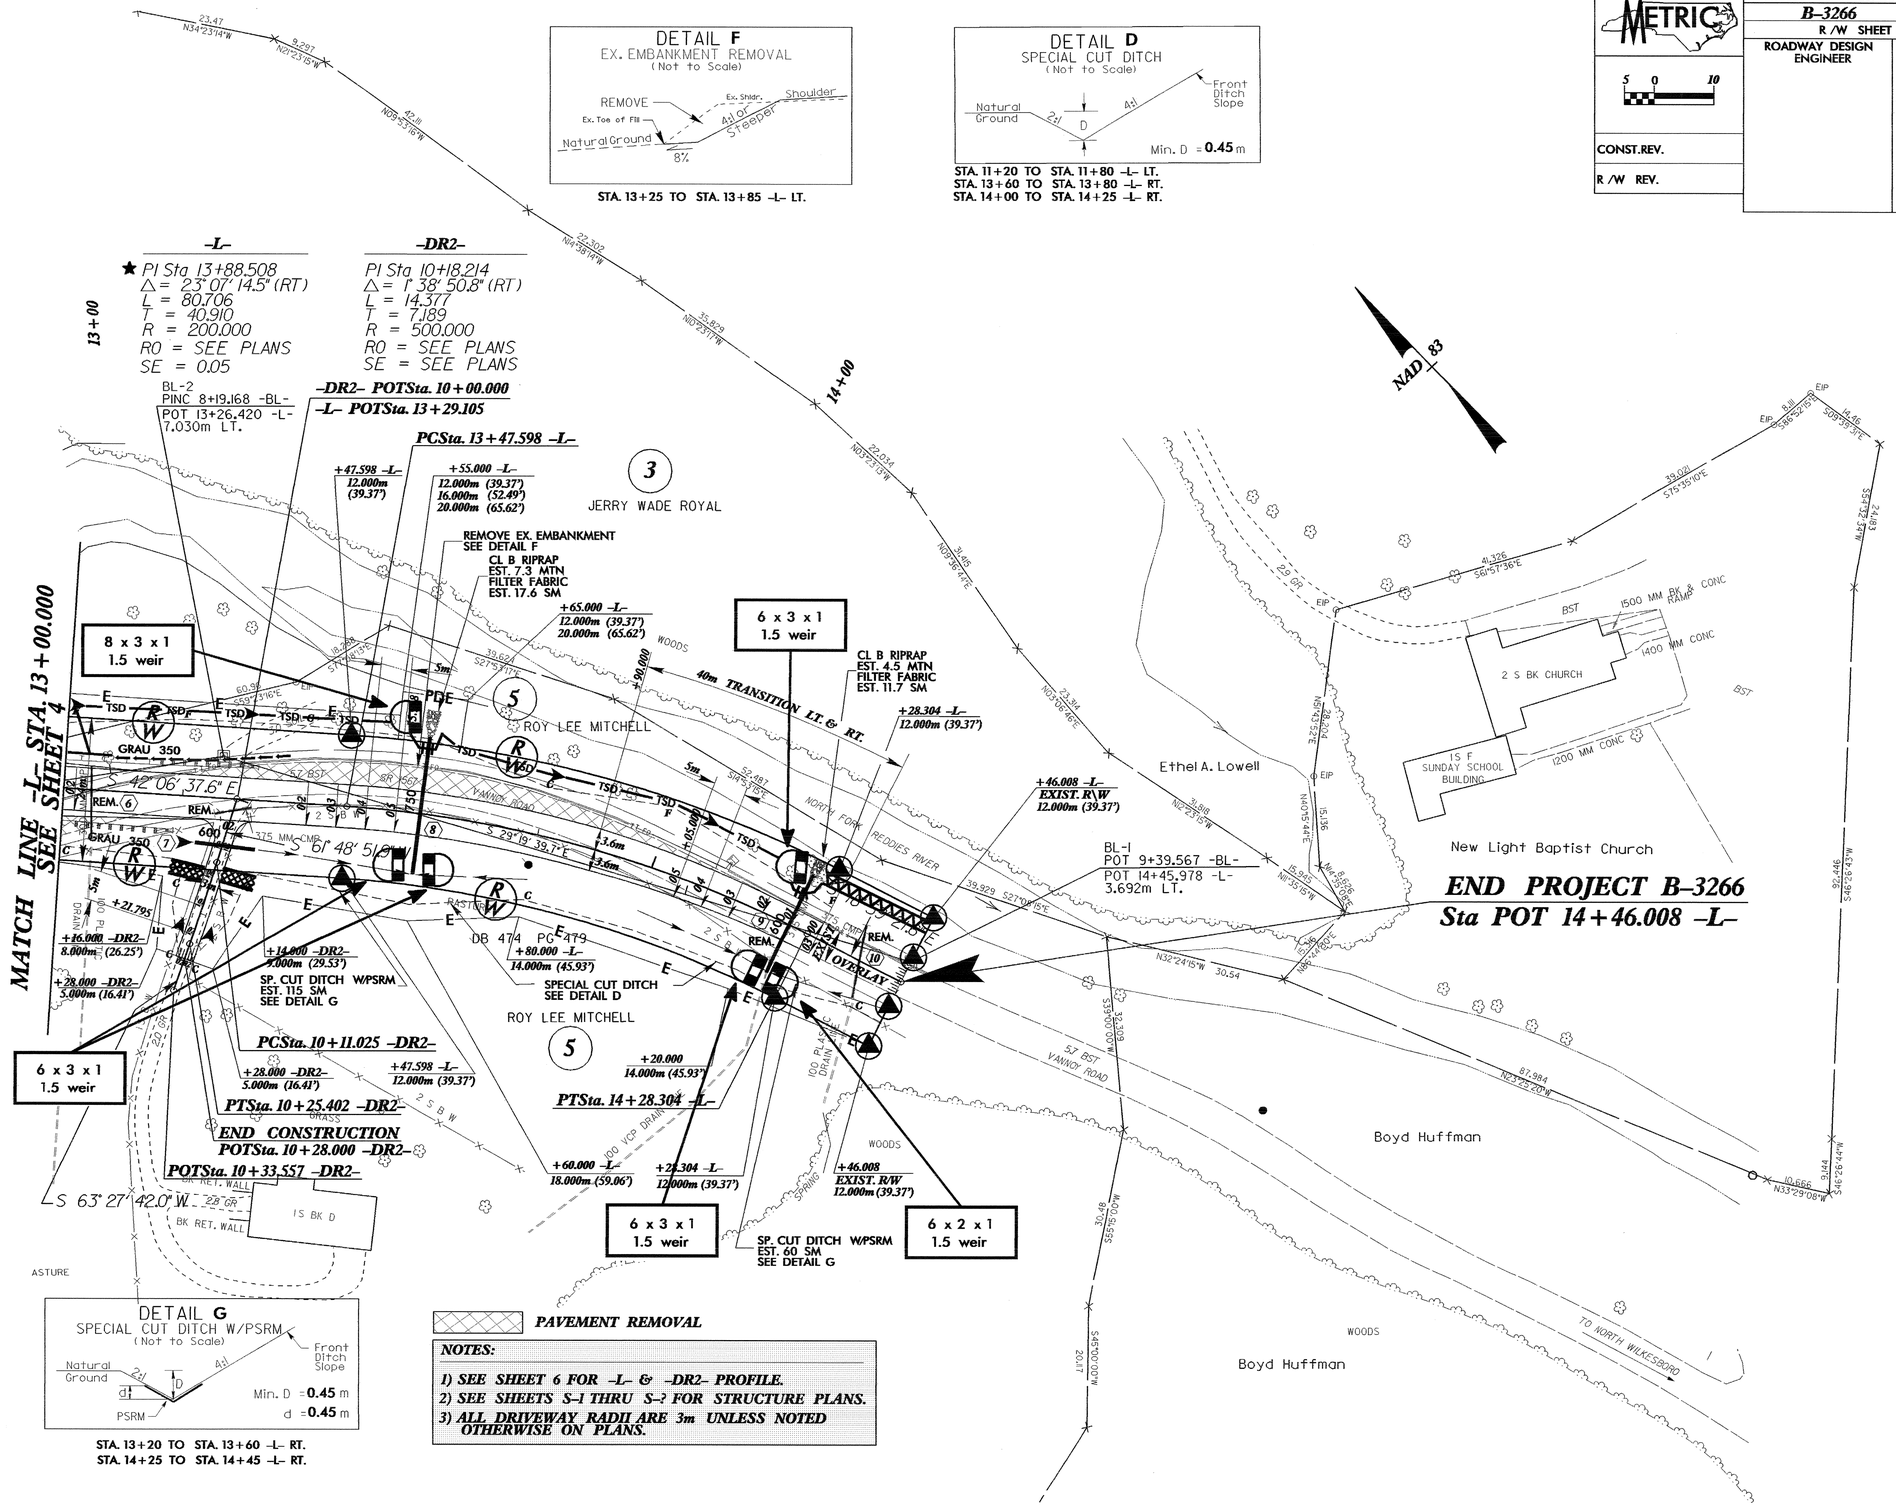

DETAIL G
SPECIAL CUT DITCH W/PSRM
(Not to Scale)

STA. 13+20 TO STA. 13+60 –L– RT.
STA. 14+25 TO STA. 14+45 –L– RT.

PAVEMENT REMOVAL

NOTES:

1) SEE SHEET 6 FOR –L– & –DR2– PROFILE.
2) SEE SHEETS S-1 THRU S-? FOR STRUCTURE PLANS.
3) ALL DRIVEWAY RADII ARE 3m UNLESS NOTED OTHERWISE ON PLANS.

23-NOV-2004 14:42
dgn: c:\projects\B-3266\proj\b3266505.pdh
jgroover

Plotted: 23-NOV-2004 14:42
Design: c:\projects\B-3266\proj\b3266505.pdh
Drawn: jgroover