PROJECT REFERENCE NO.	SHEET NO.
R-977A	28
HIGHWAY DESIGN ENGINEER	HYDRAULICS ENGINEER

METRIC

5 0 10

CONST. REV.

R/W REV.

REVISIONS

PRELIMINARY PLANS
DO NOT USE FOR CONSTRUCTION

INCOMPLETE PLANS
DO NOT USE FOR R/W ACQUISITION

-Y6-
PI Sta 15+22.685
Δ = 31° 16' 35.0" (LT)
L = 474.912
T = 243.534
R = 870.000

-Y6REV-
PI Sta 15+19.902
Δ = 31° 40' 24.6" (LT)
L = 480.942
T = 246.788
R = 870.000
SE = 0.05
Ro = 65.000
DS = 100 km/h

-Y10-
PI Sta 10+40.037
Δ = 56° 44' 44.5" (RT)
L = 49.520
T = 27.004
R = 50.000
SE = 0.02
Ro = AS SHOWN
DS = 35 km/h

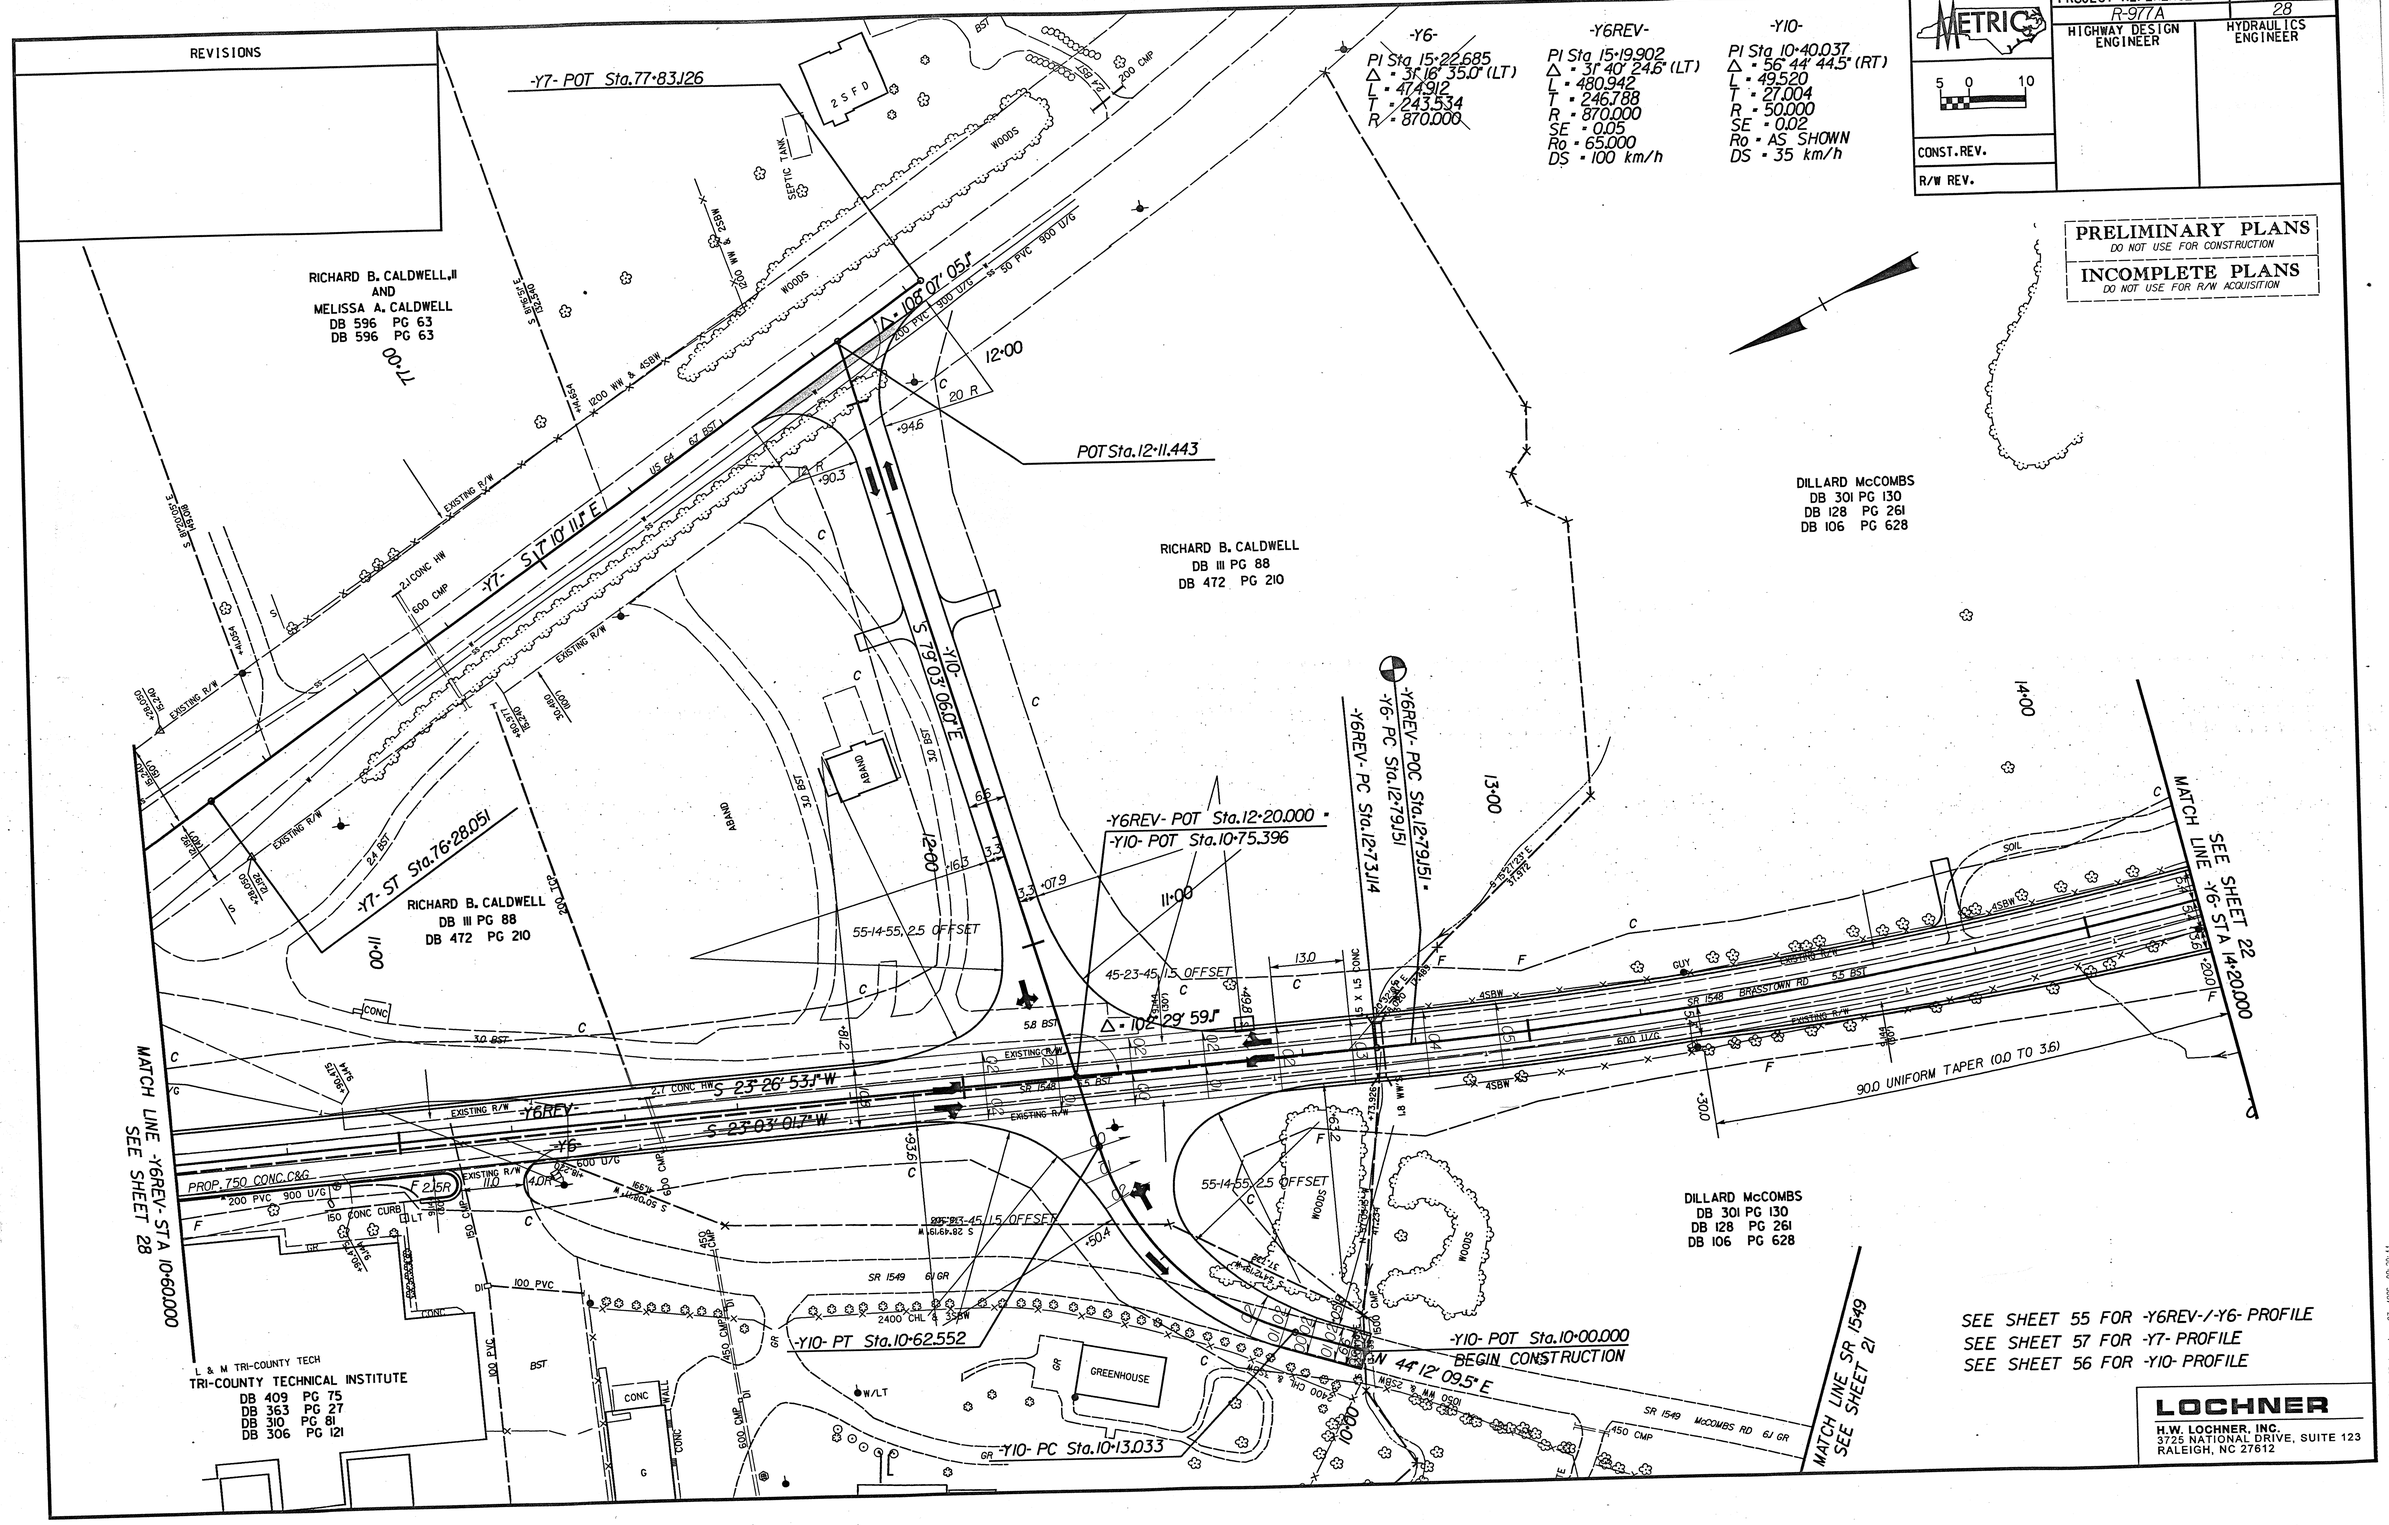

SEE SHEET 55 FOR -Y6REV-/-Y6- PROFILE
SEE SHEET 57 FOR -Y7- PROFILE
SEE SHEET 56 FOR -Y10- PROFILE

LOCHNER
H.W. LOCHNER, INC.
3725 NATIONAL DRIVE, SUITE 123
RALEIGH, NC 27612