PROJECT REFERENCE NO.	SHEET NO.
R-977A	X- 492
EXCAVATION CU. METERS	EMBANKMENT CU. METERS

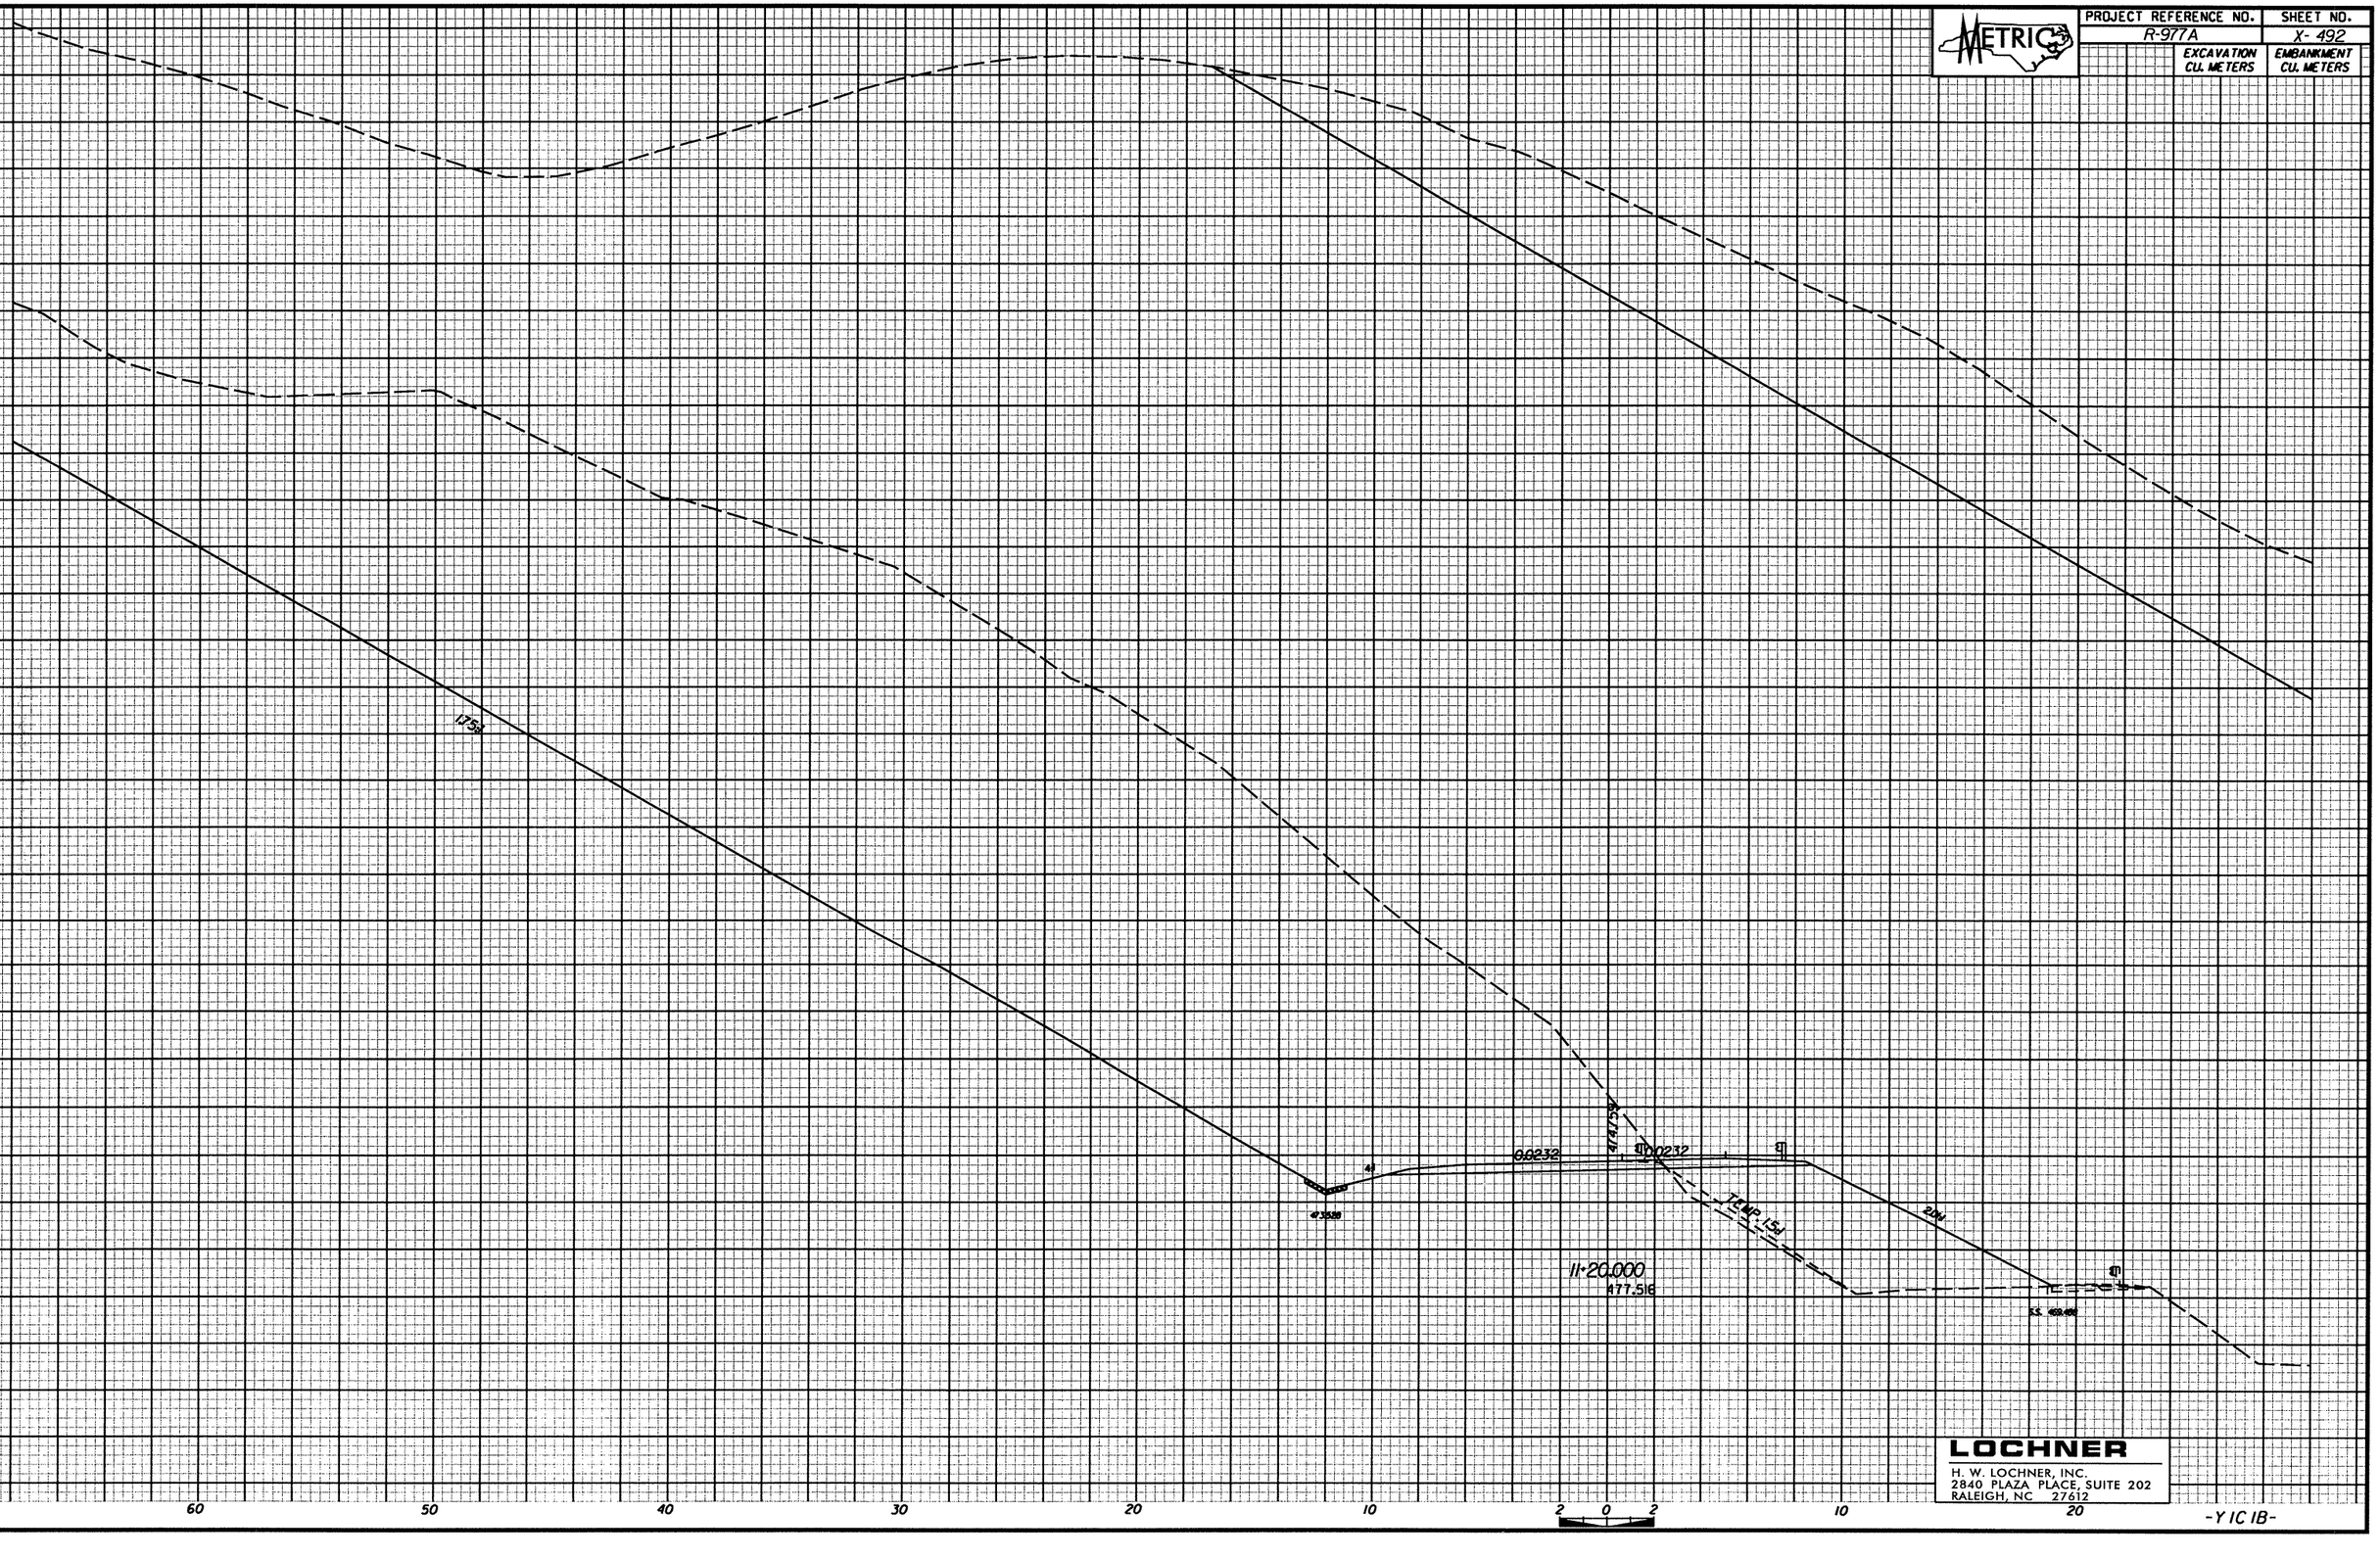

LOCHNER

H. W. LOCHNER, INC.
2840 PLAZA PLACE, SUITE 202
RALEIGH, NC 27612

-Y IC IB-