STATE	STATE PROJECT REFERENCE NO.	SHEET NO.	TOTAL SHEETS
N.C.		7	14
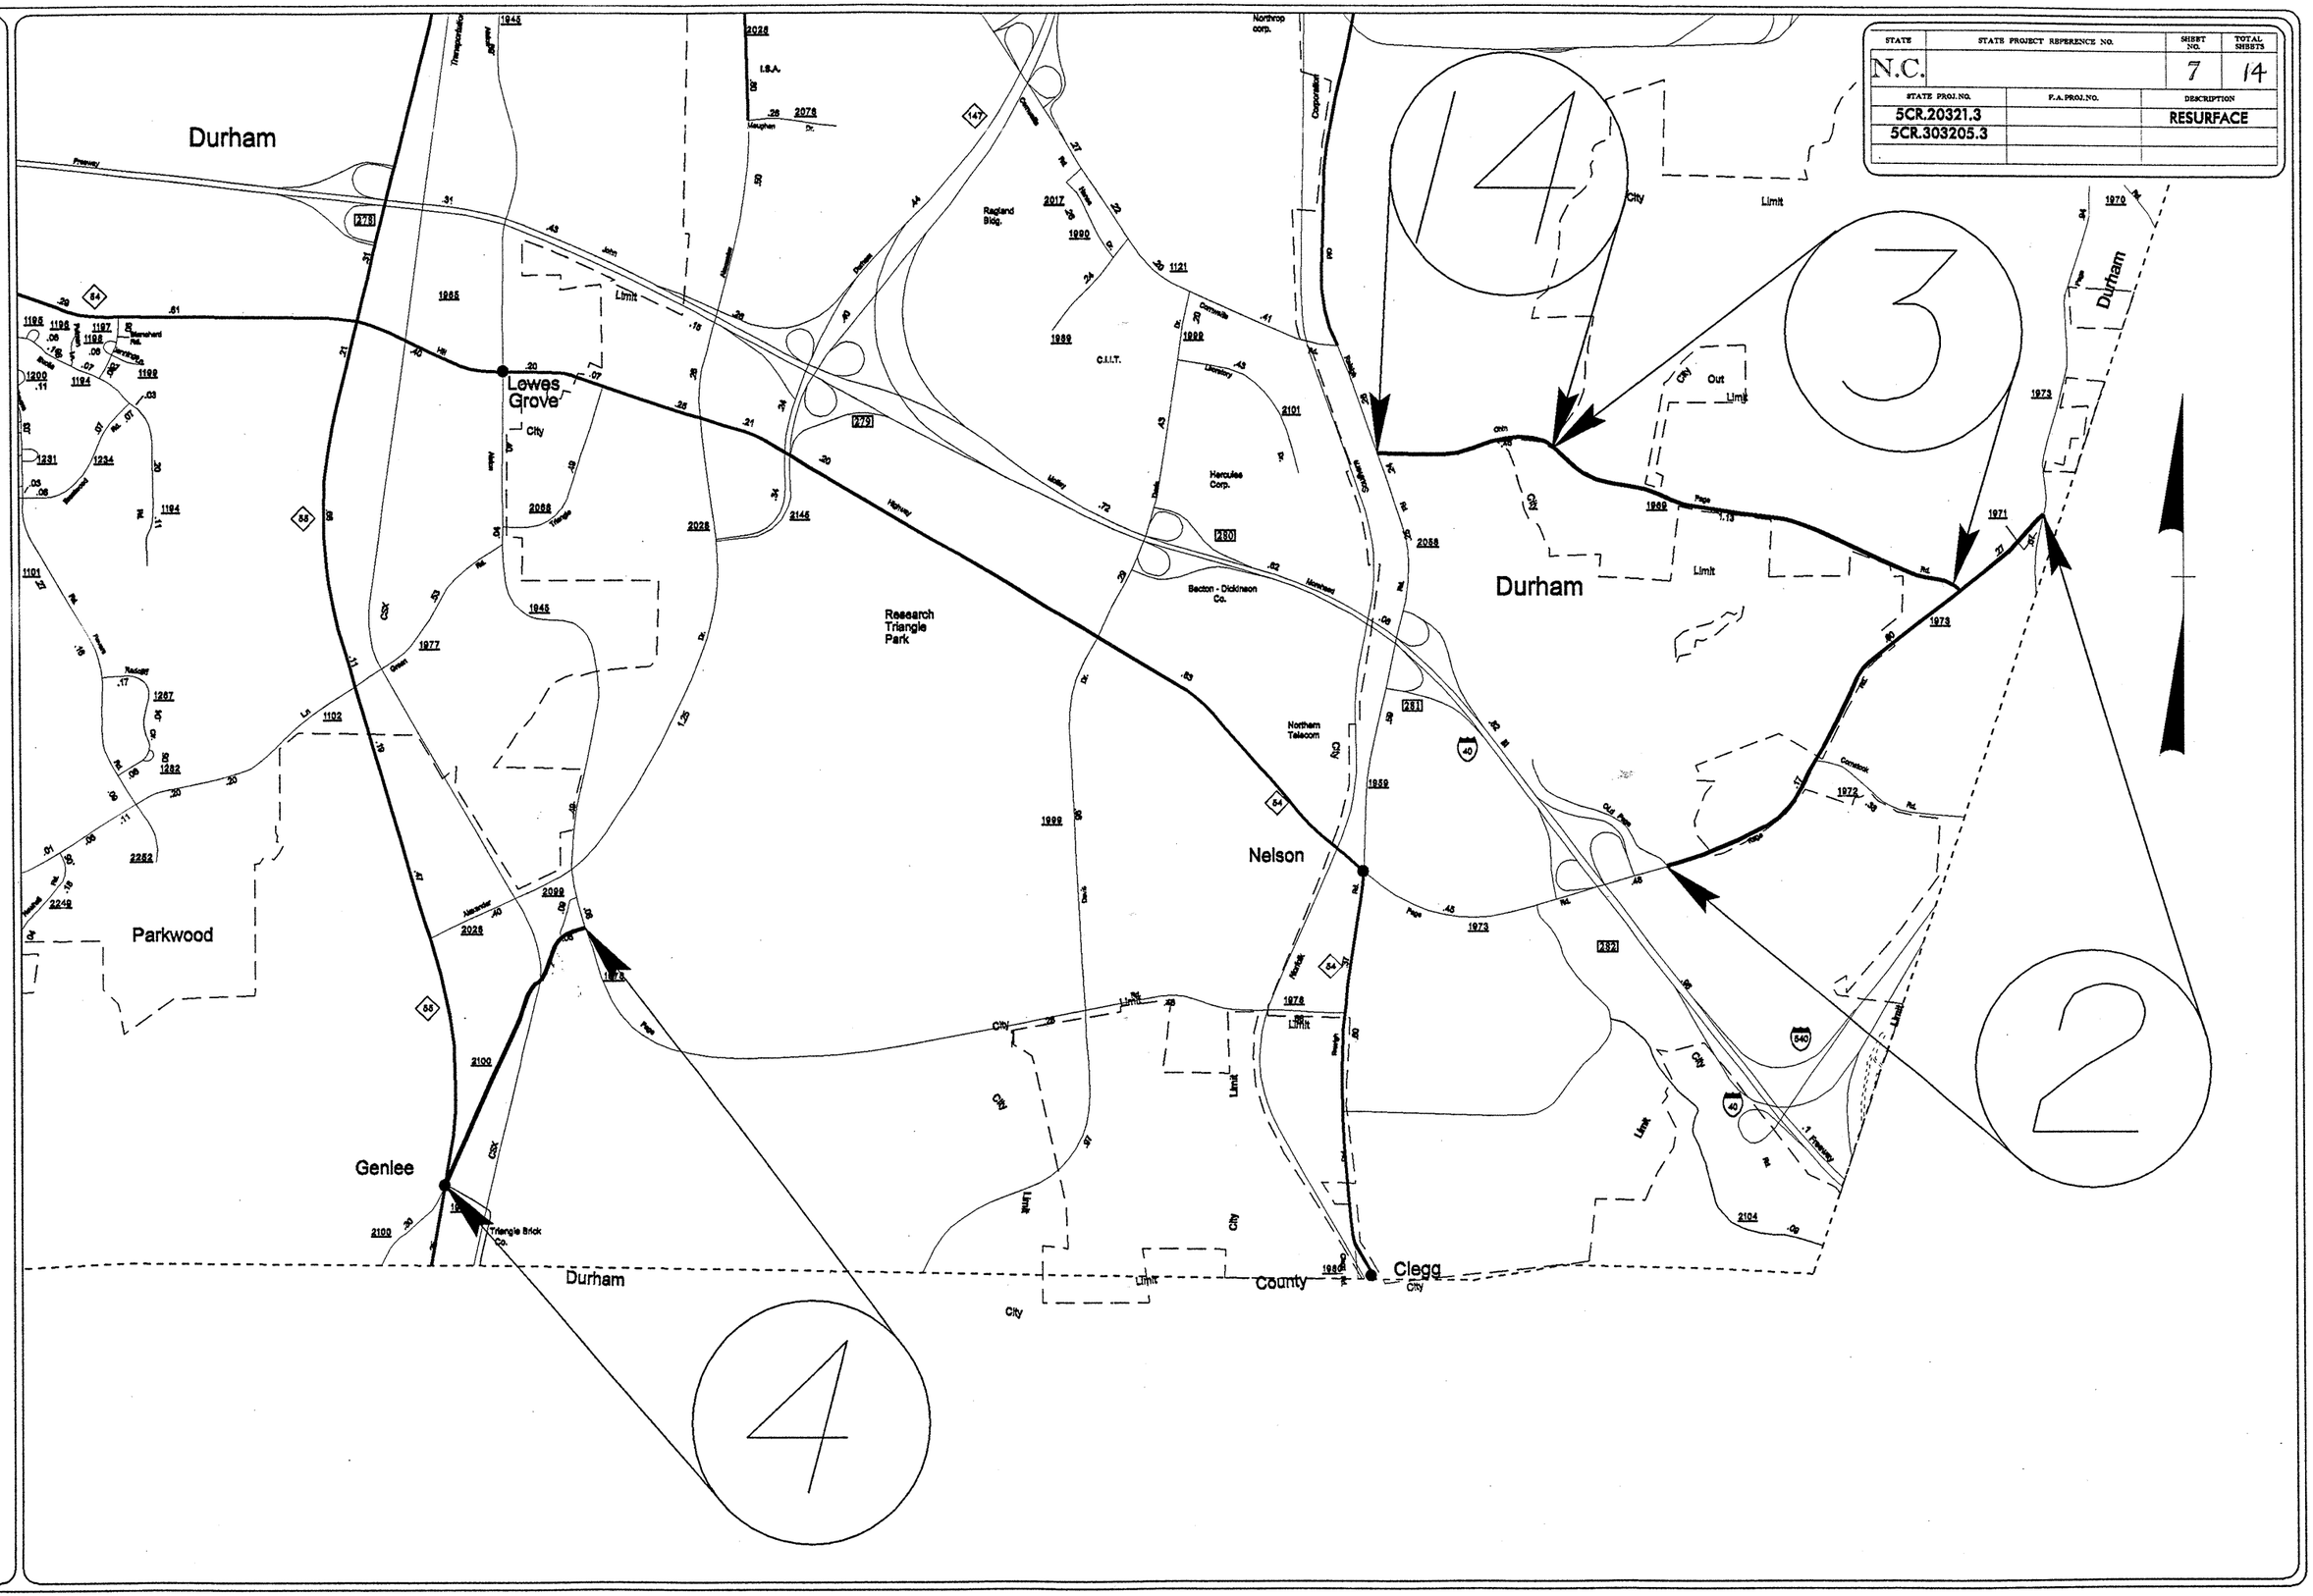
STATE PROJ. NO.	F.A. PROJ. NO.	DESCRIPTION
5CR.20321.3		RESURFACE
5CR.303205.3