PROJECT REFERENCE NO.	SHEET NO.
B-3682 & W-3413	9
R/W SHEET NO.	
ROADWAY DESIGN ENGINEER	HYDRAULICS ENGINEER

INCOMPLETE PLANS
DO NOT USE FOR R/W ACQUISITION

PRELIMINARY PLANS
DO NOT USE FOR CONSTRUCTION

-L-
PI Sta 98+91.32
Δ = 25° 21' 25.7" (RT)
D = 6° 45' 00.0"
L = 375.66'
T = 190.96'
R = 848.83'
SU= 0.08 FT/FT
RO= 200'

-L-
PI Sta 107+89.82
Δ = 56° 48' 37.6" (RT)
D = 6° 30' 00.0"
L = 874.01'
T = 476.71'
R = 881.47'
SU= 0.08 FT/FT
RO= 200'

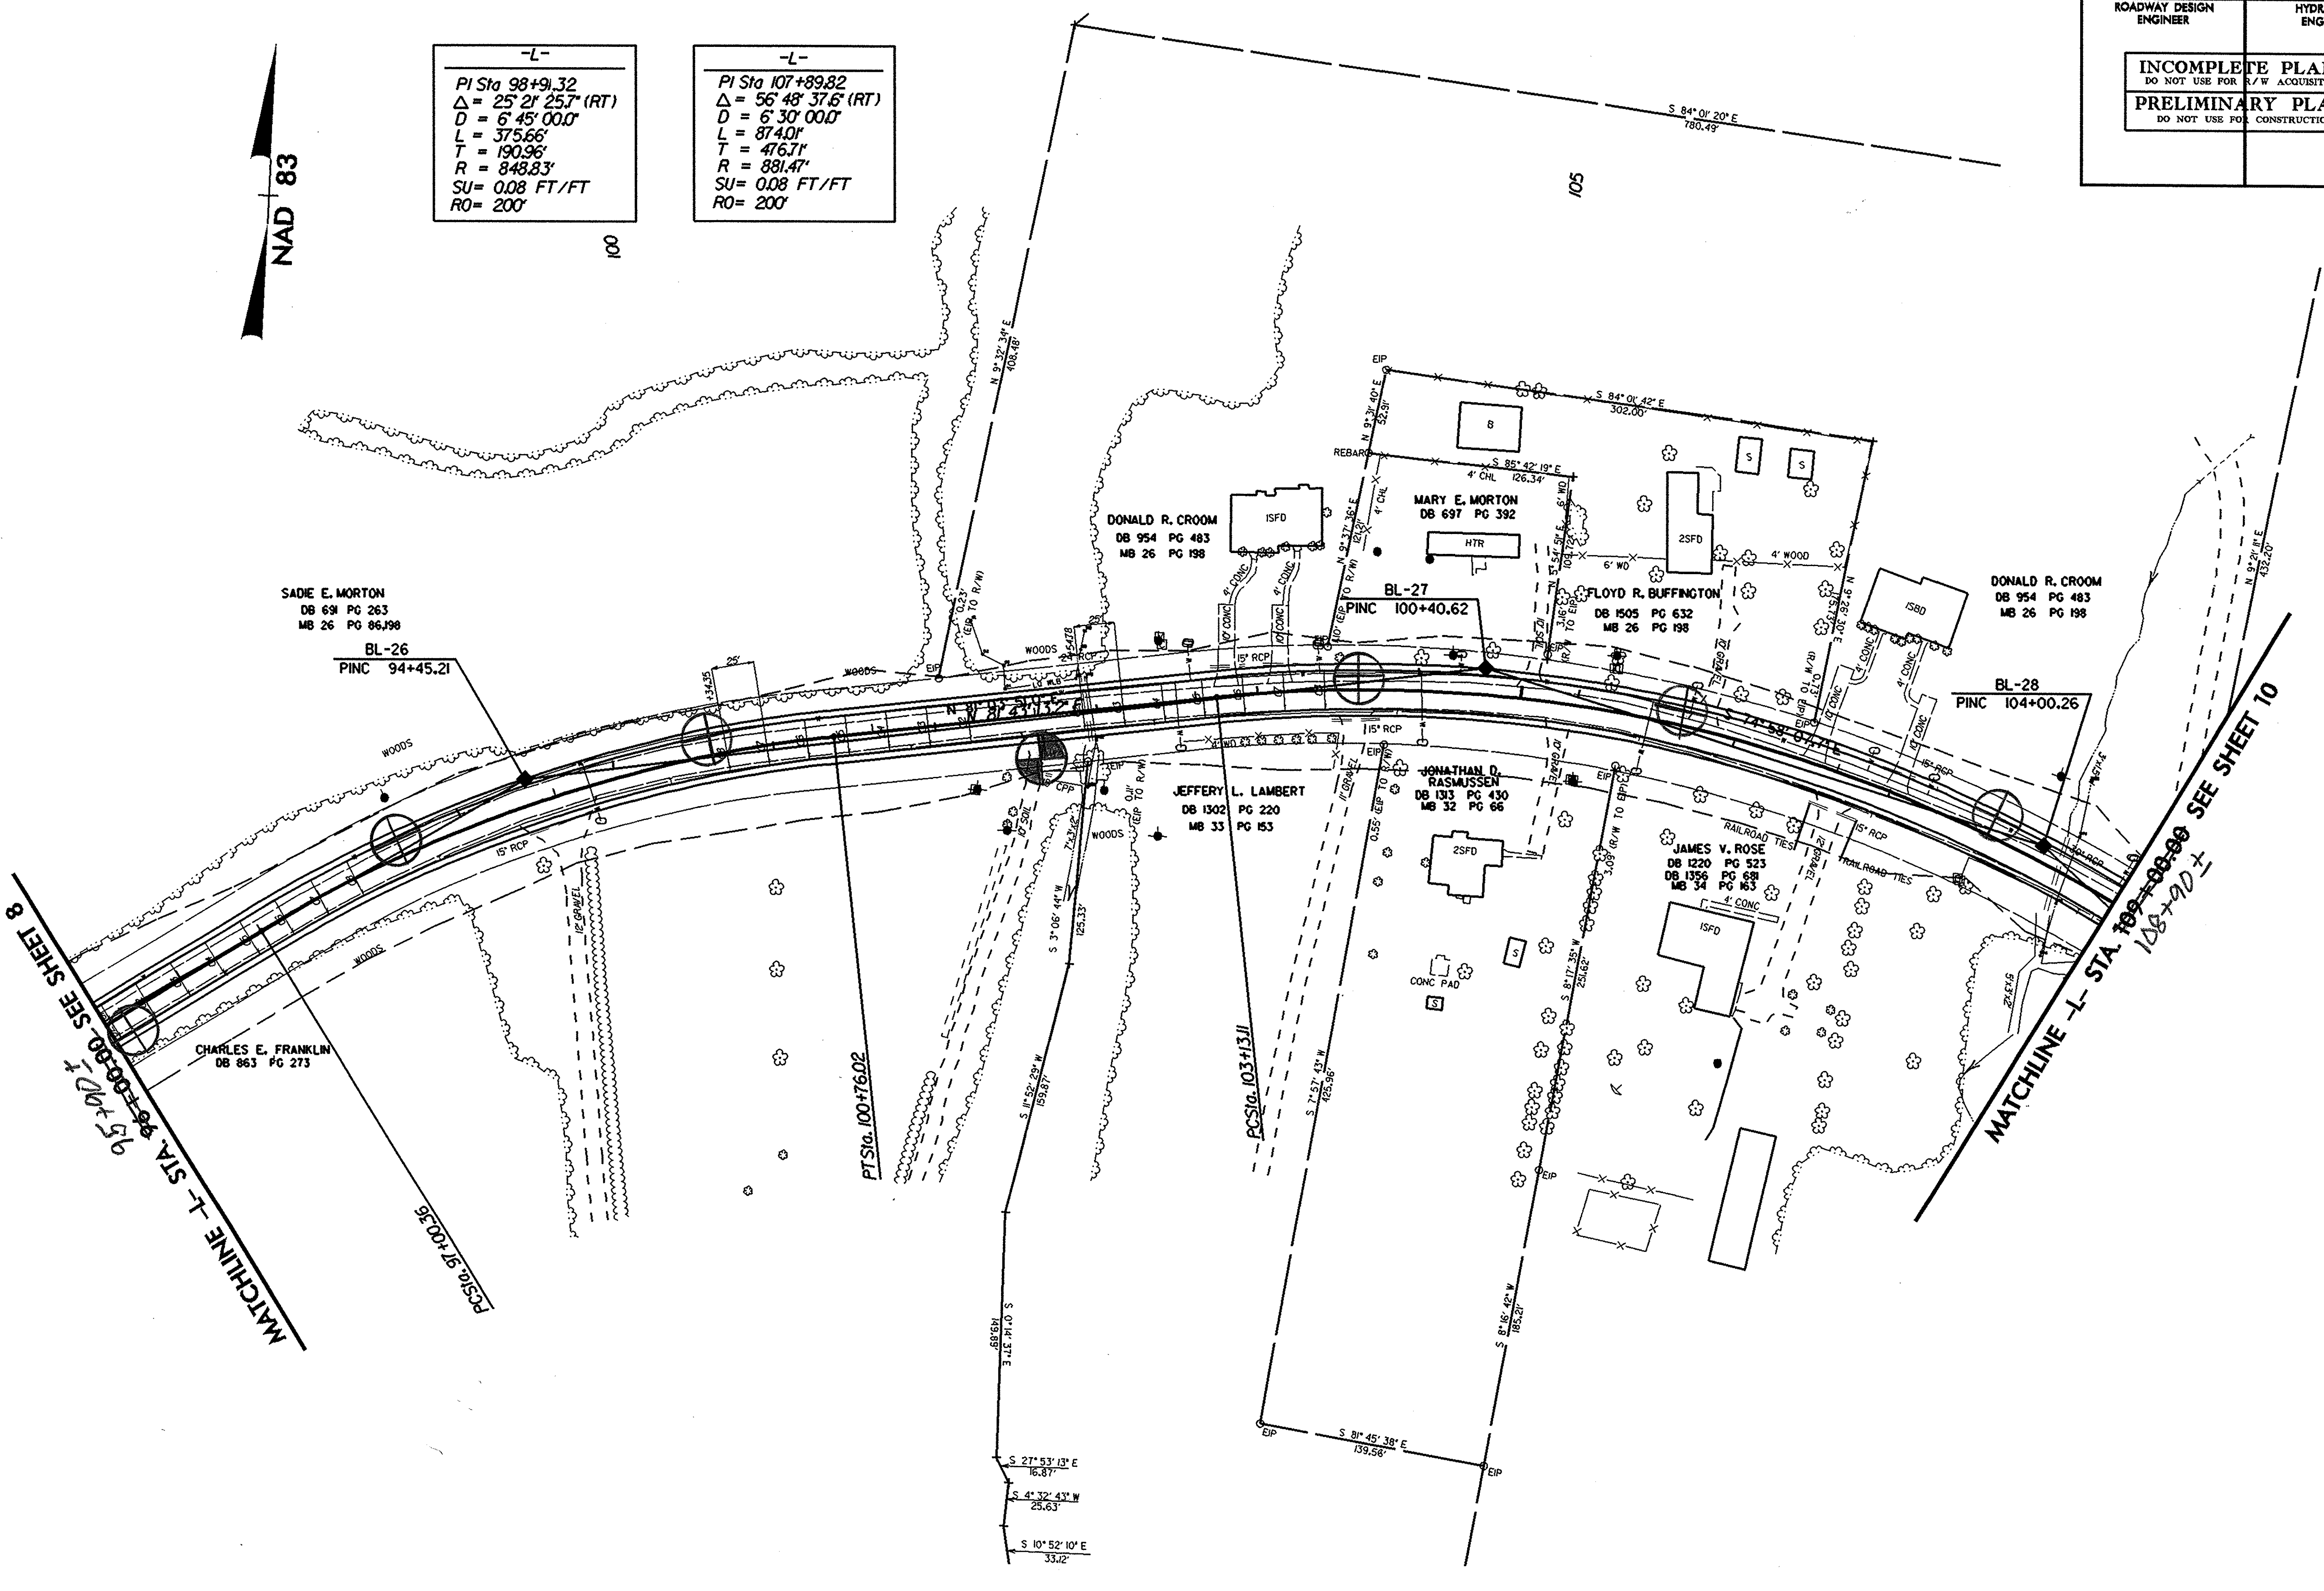

REVISIONS

8/17/99

$$$$$$SYSTIME$$$$
$$$$$$$$$$DGN$$$$$$$$$$$$$$$$$$$$
$$$$USERNAME$$$$