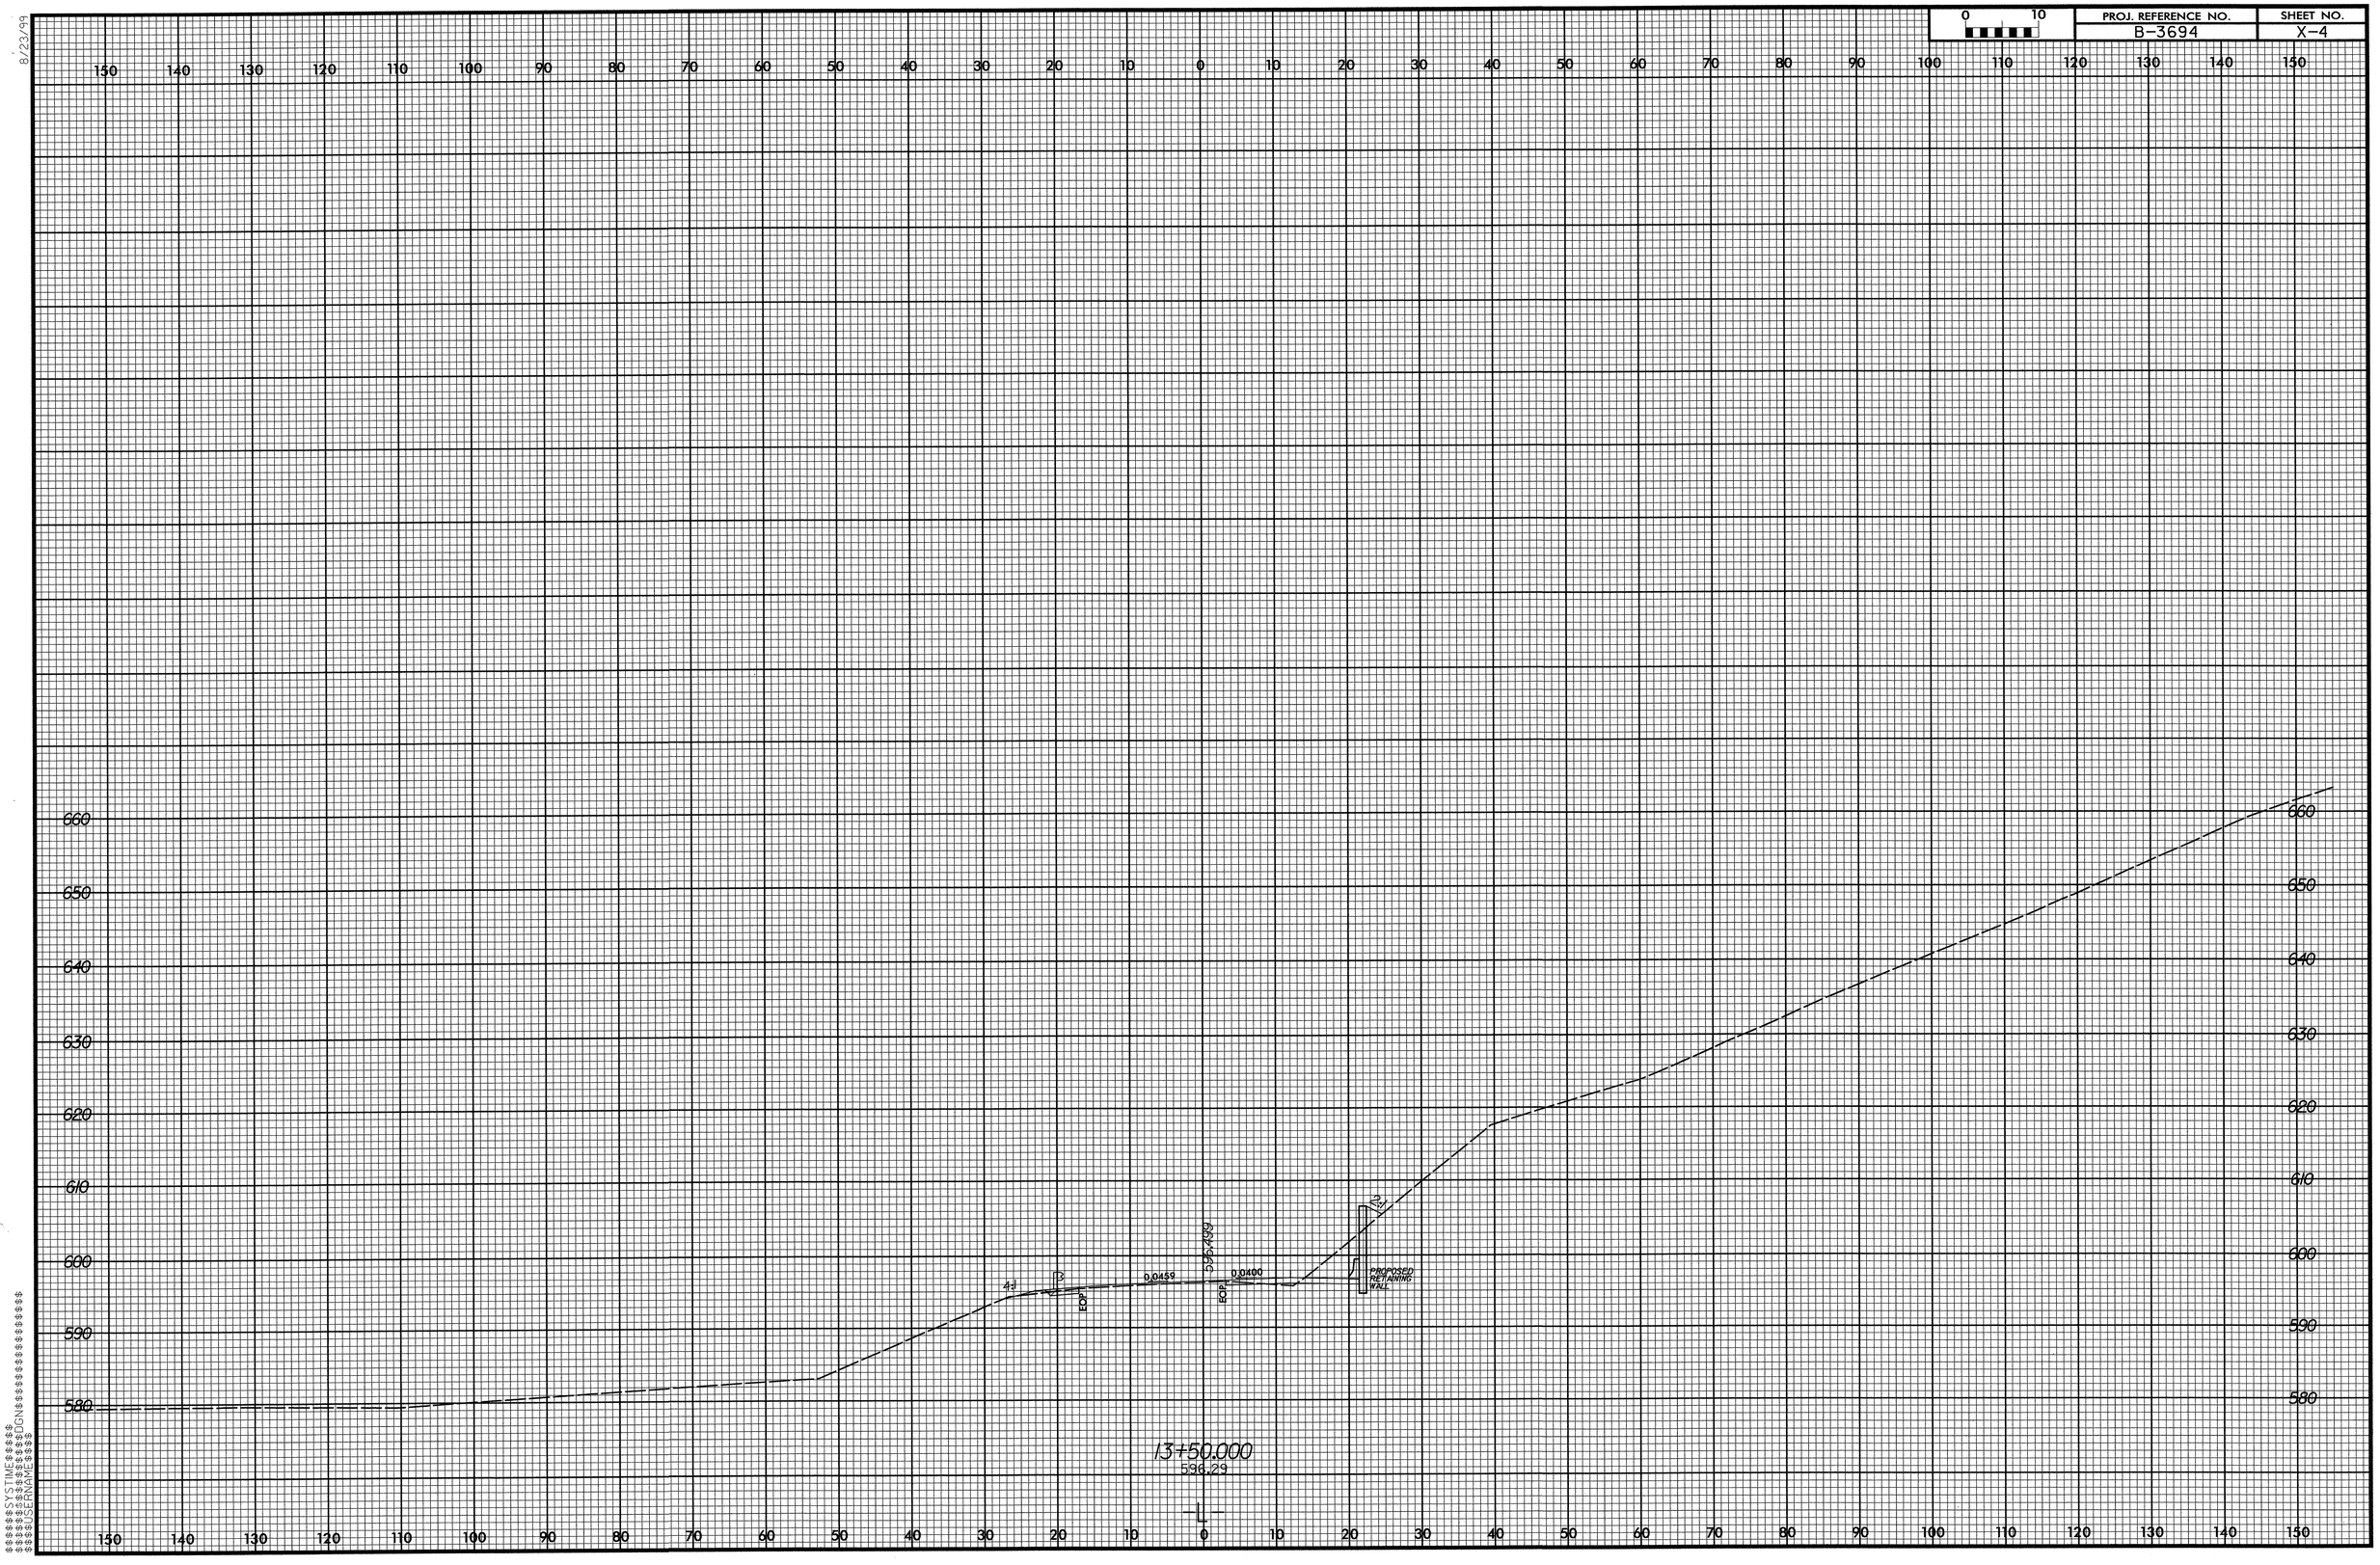

PROJ. REFERENCE NO.
B-3694
SHEET NO.
X-4
0 10
150 140 130 120 110 100 90 80 70 60 50 40 30 20 10 0 10 20 30 40 50 60 70 80 90 100 110 120 130 140 150
660
650
640
630
620
610
600
590
580
4:1
EOP
0.0459
596.499
EOP
0.0400
2:1
PROPOSED RETAINING WALL
13+50.000
596.29
-L-