8/23/99

0 10	PROJ. REFERENCE NO.	SHEET NO.
	B-3694	X-3

150 140 130 120 110 100 90 80 70 60 50 40 30 20 10 0 10 20 30 40 50 60 70 80 90 100 110 120 130 140 150

670 660 650 640 630 620 610 600 590 580

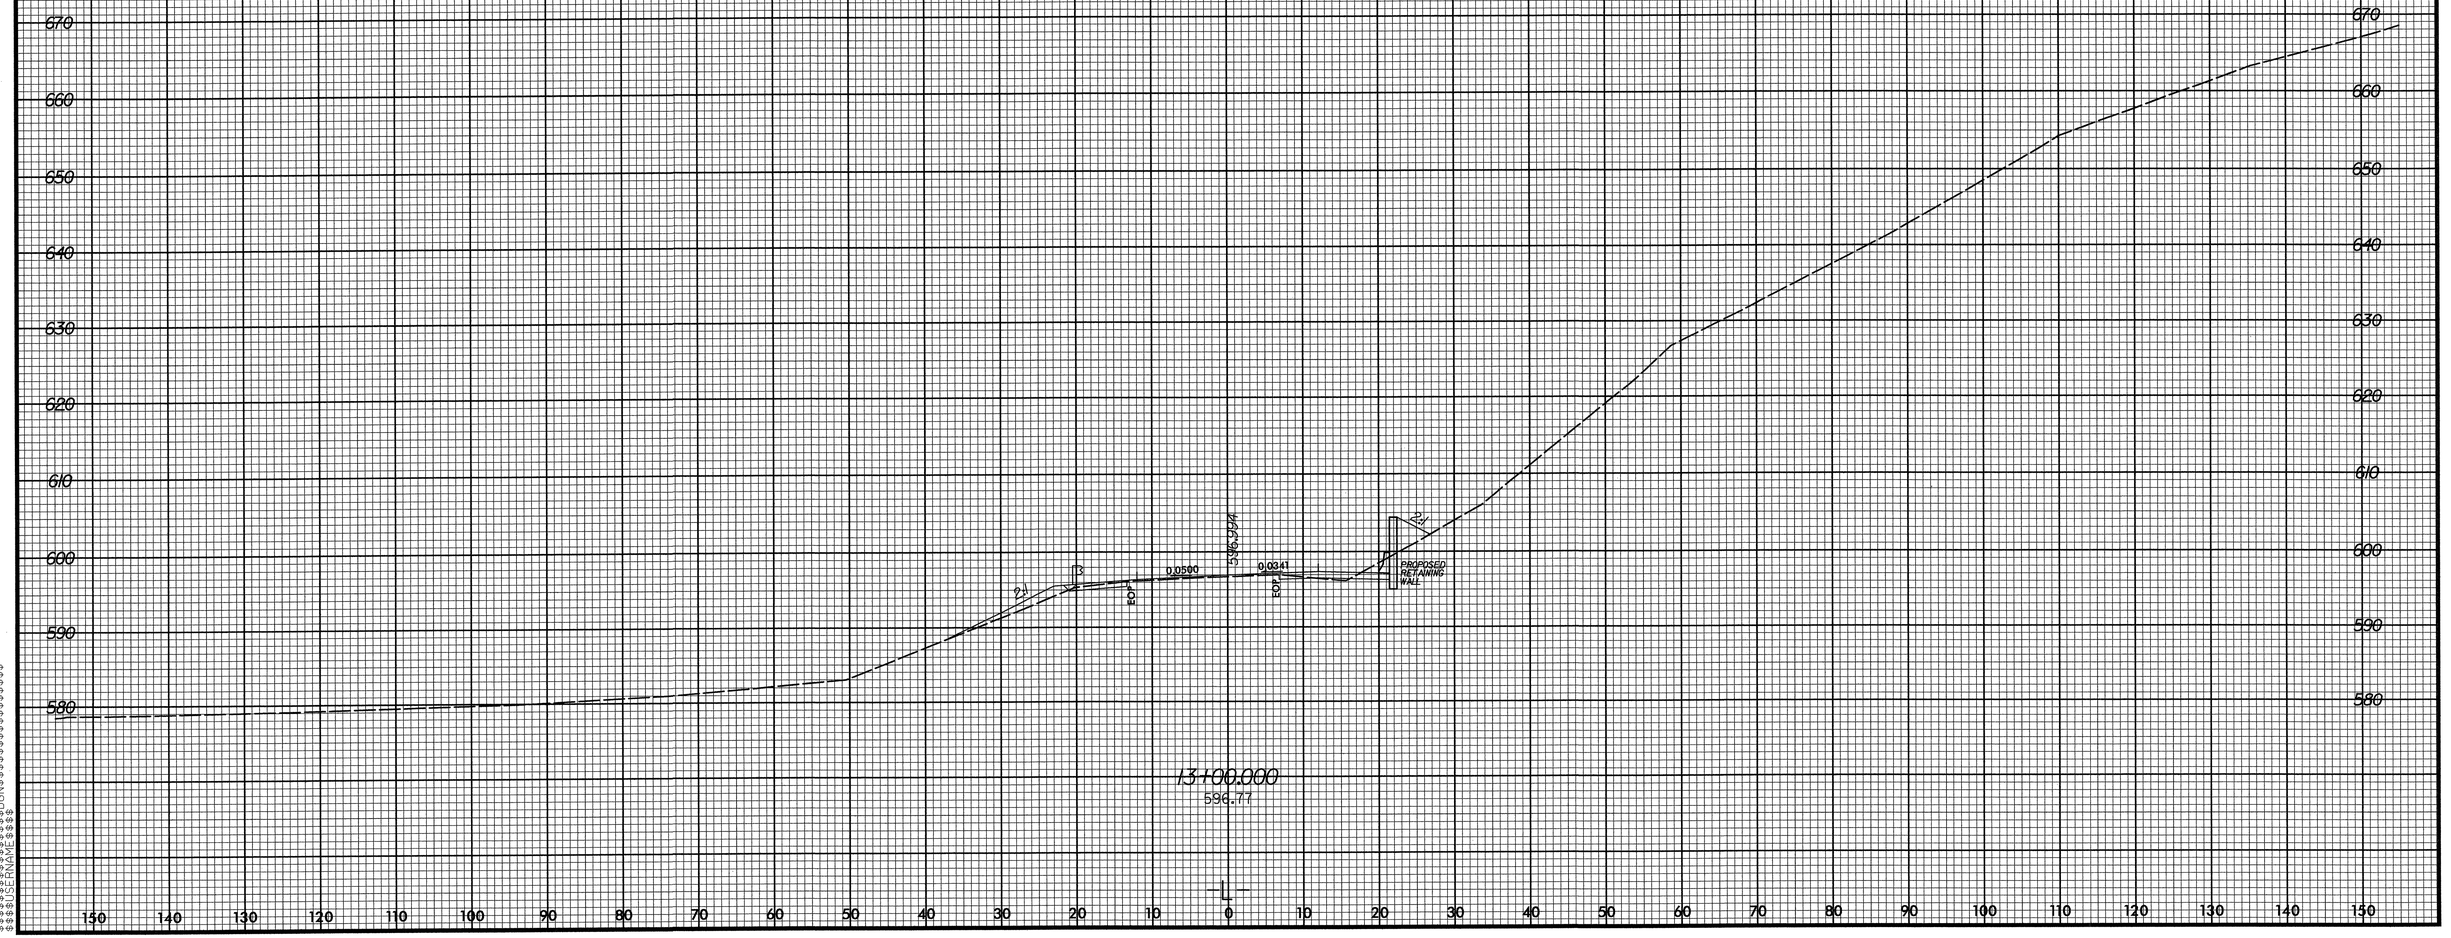

150 140 130 120 110 100 90 80 70 60 50 40 30 20 10 0 10 20 30 40 50 60 70 80 90 100 110 120 130 140 150

$$$$USERNAME$$$$ $$$$SYSTIME$$$$ $$$$DGN$$$$

09/03/2004 08:59 AM

M:\ds\gp\tlor\gp_tlor_b3694(8)x3.dgn