PROJ. REFERENCE NO.	SHEET NO.
B-3808	

Rev 3/6/01

SOIL TEST RESULTS

SAMPLE NO.	OFFSET	STATION	DEPTH INTERVAL	AASHTO CLASS.	L.L.	PL. I.	% BY WEIGHT				% PASSING SIEVES		
							C. SAND	F. SAND	SILT	CLAY	10	40	200
SS-1	25' RT	12+50	1.5-2.5	A-4(3)	36	6	20	32	18	30	90	82	48
SS-2	25' RT	12+50	4.0-5.0	A-1-b(0)	39	NP	43	35	12	10	60	45	16
SS-3	25' RT	12+50	6.5-7.5	A-1-b(0)	30	NP	42	38	12	8	44	33	12
SS-4	25' RT	12+50	9.0-9.4	A-1-b(0)	29	NP	33	48	13	6	32	27	8
SS-5	25' RT	12+50	14.0-15.0	A-2-4(0)	27	NP	42	47	7	4	100	83	16

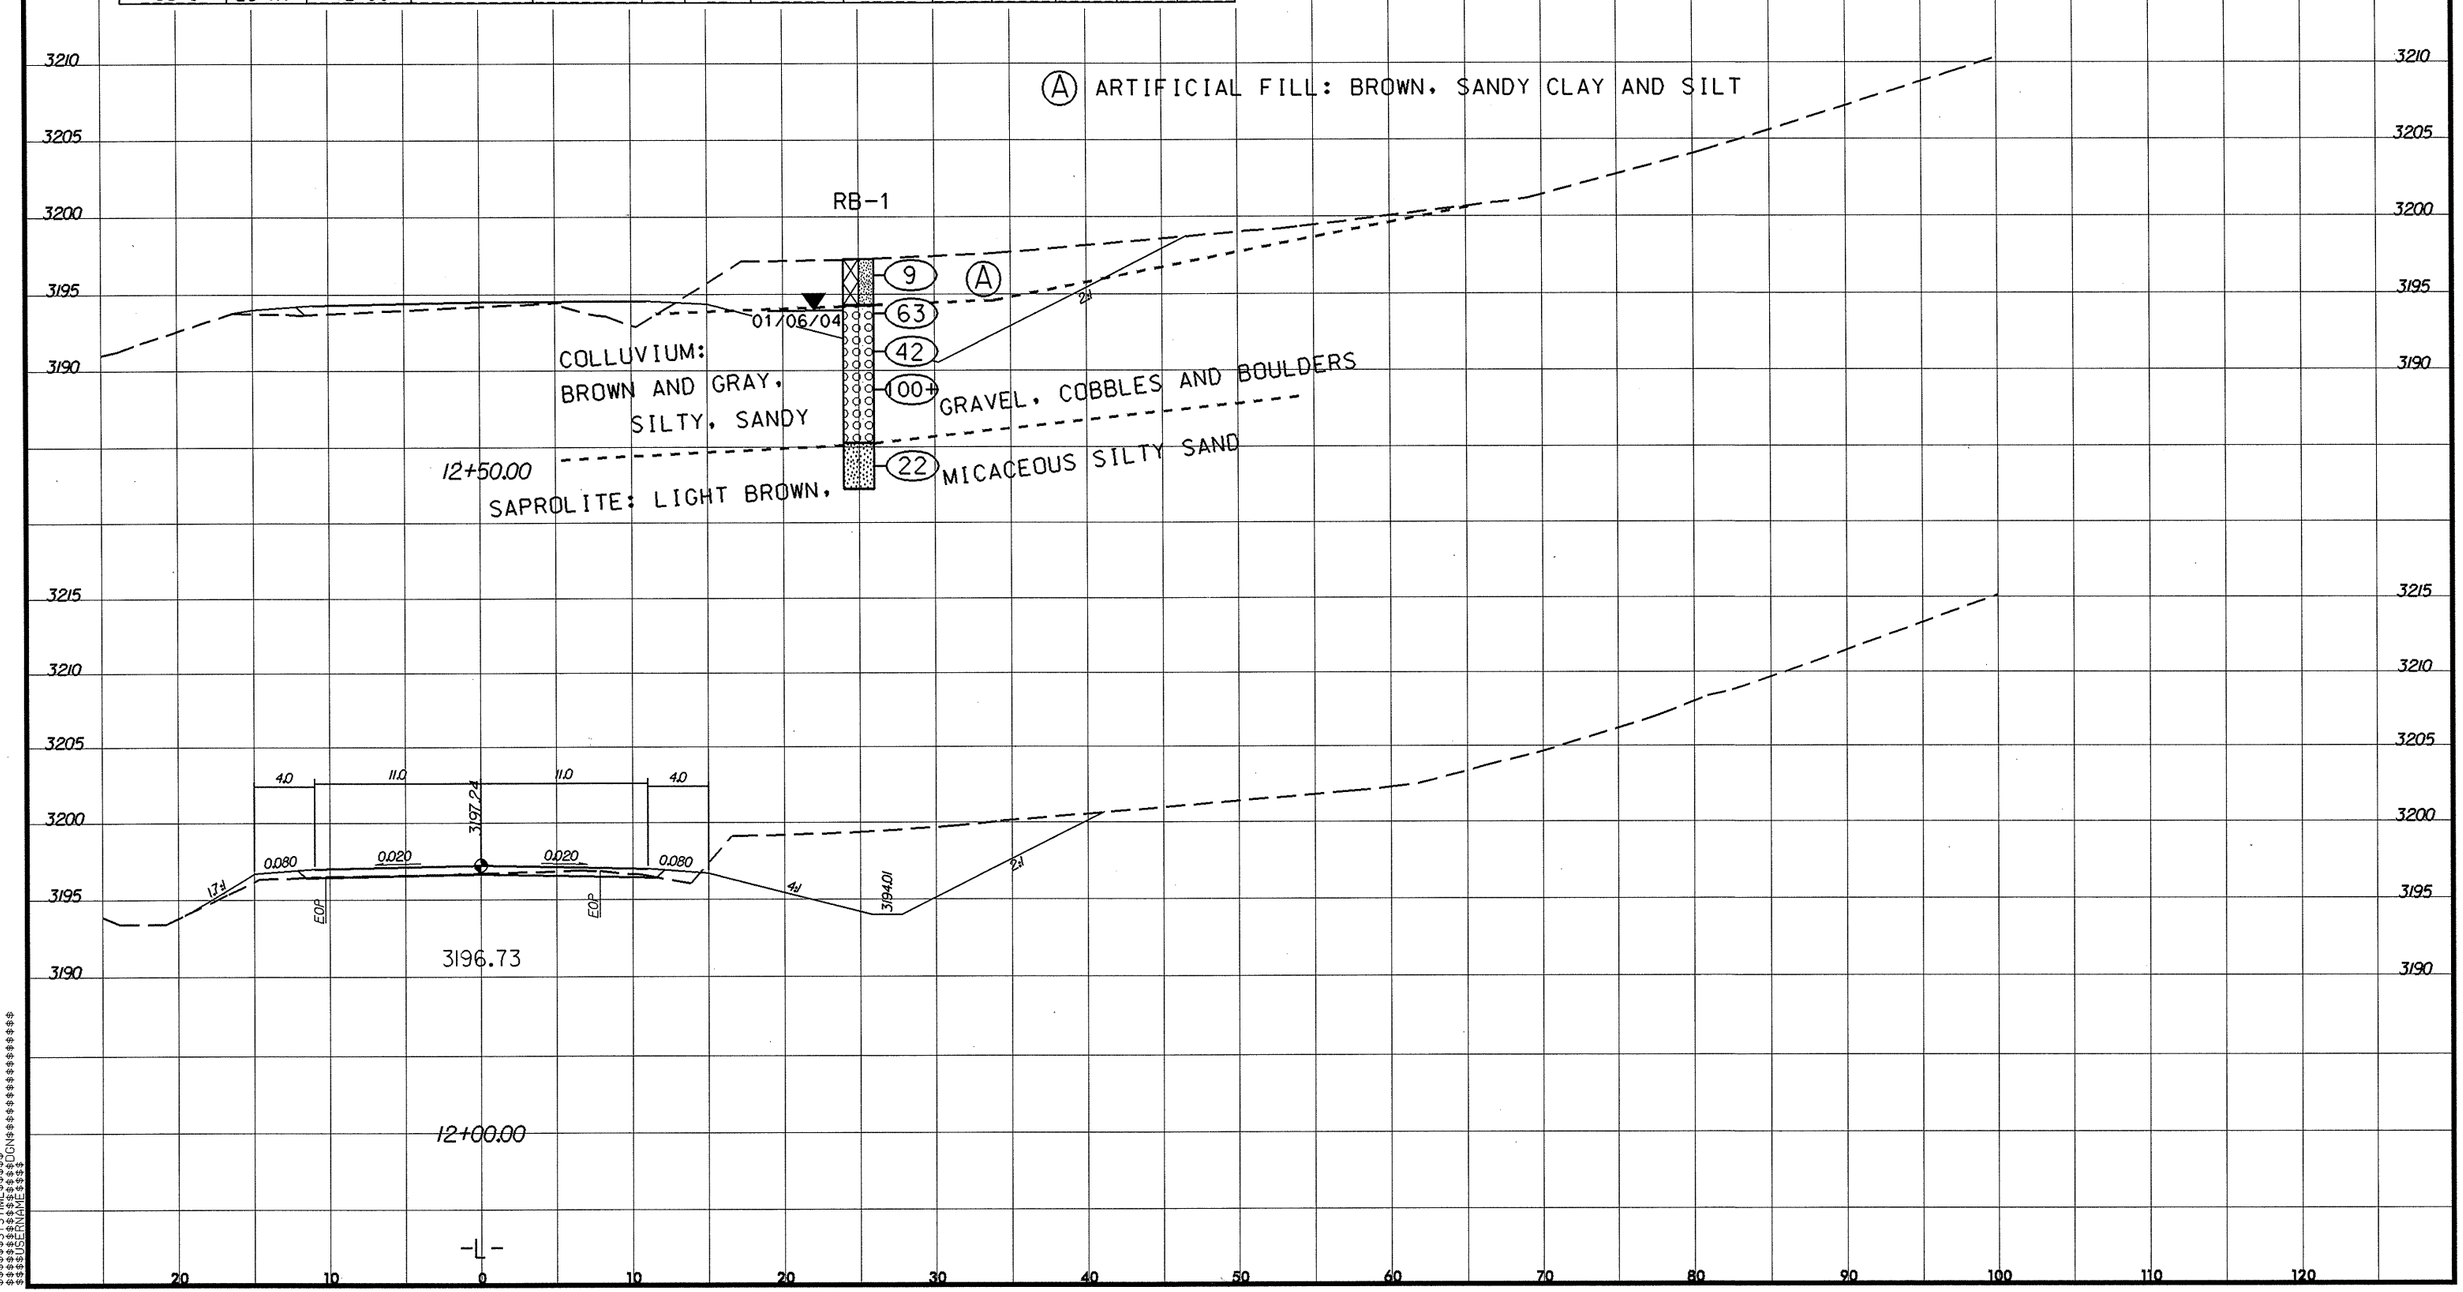

$$$$$$$SYSTIME$$$$$
$$$$$$$