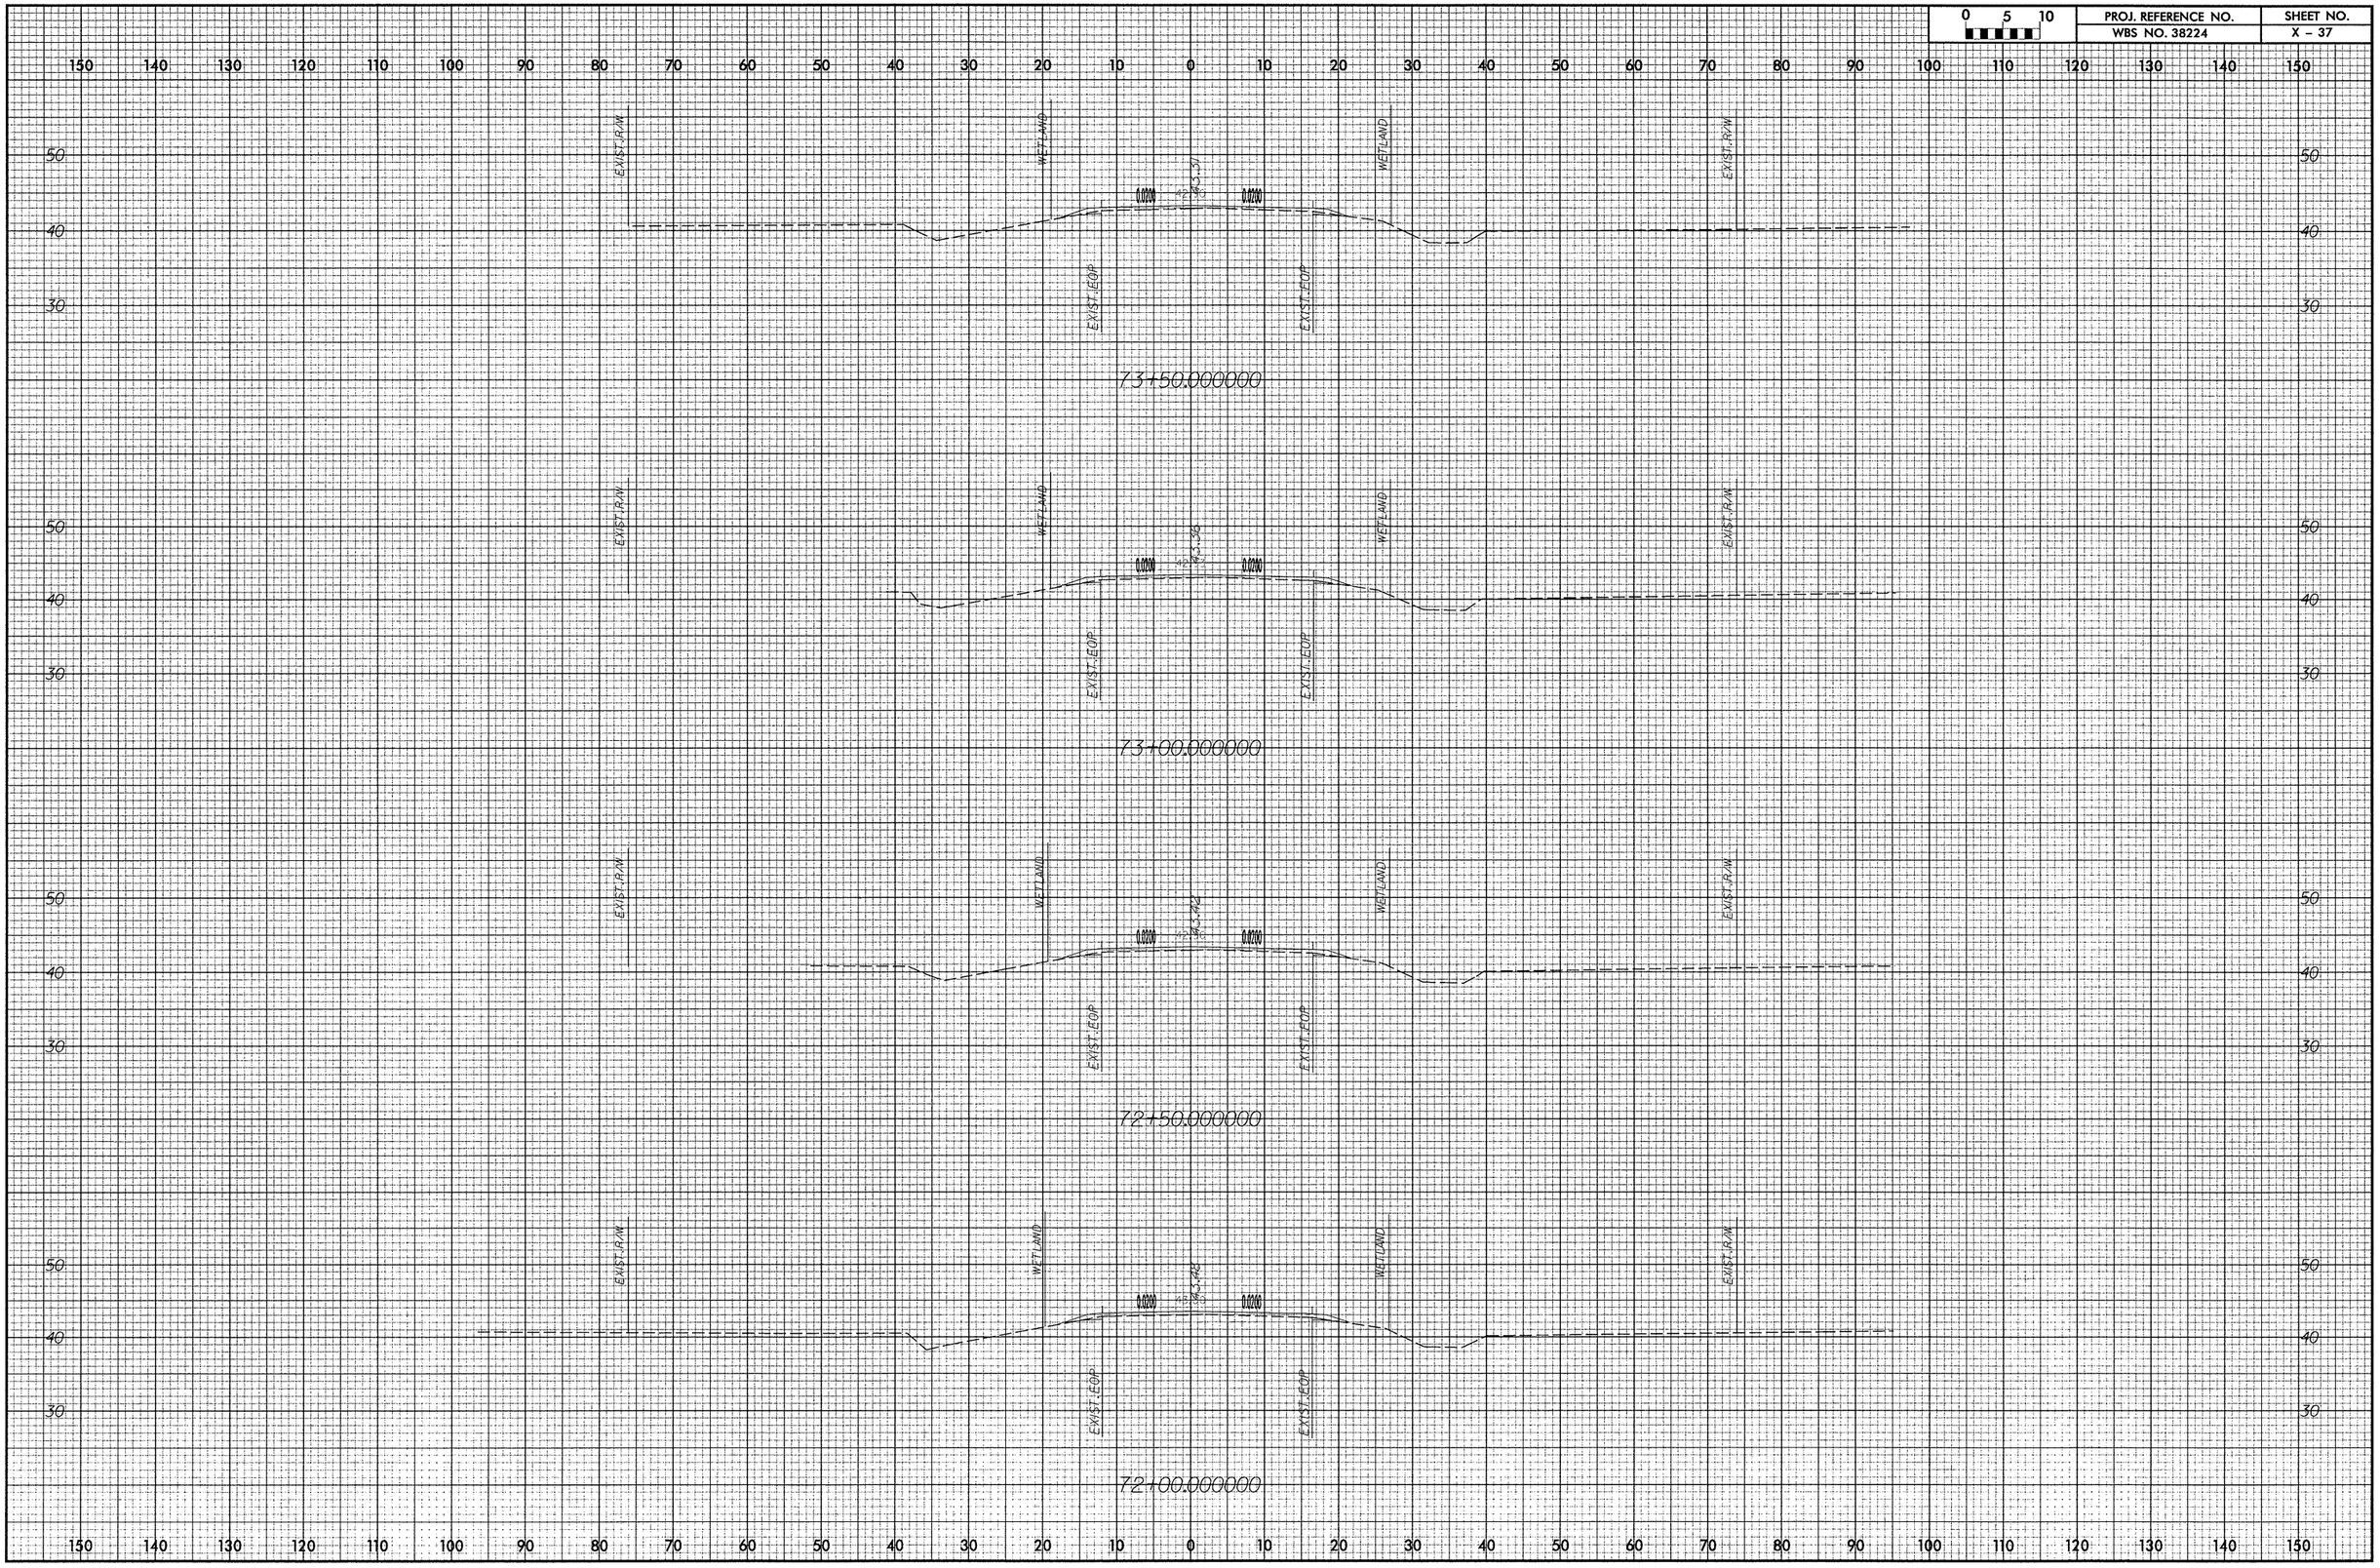| 0 5 10 | PROJ. REFERENCE NO. | SHEET NO. |
|---|---|---|
| | WBS NO. 38224 | X - 37 |