PROJ. REFERENCE NO.	SHEET NO.
B-3926	X-12

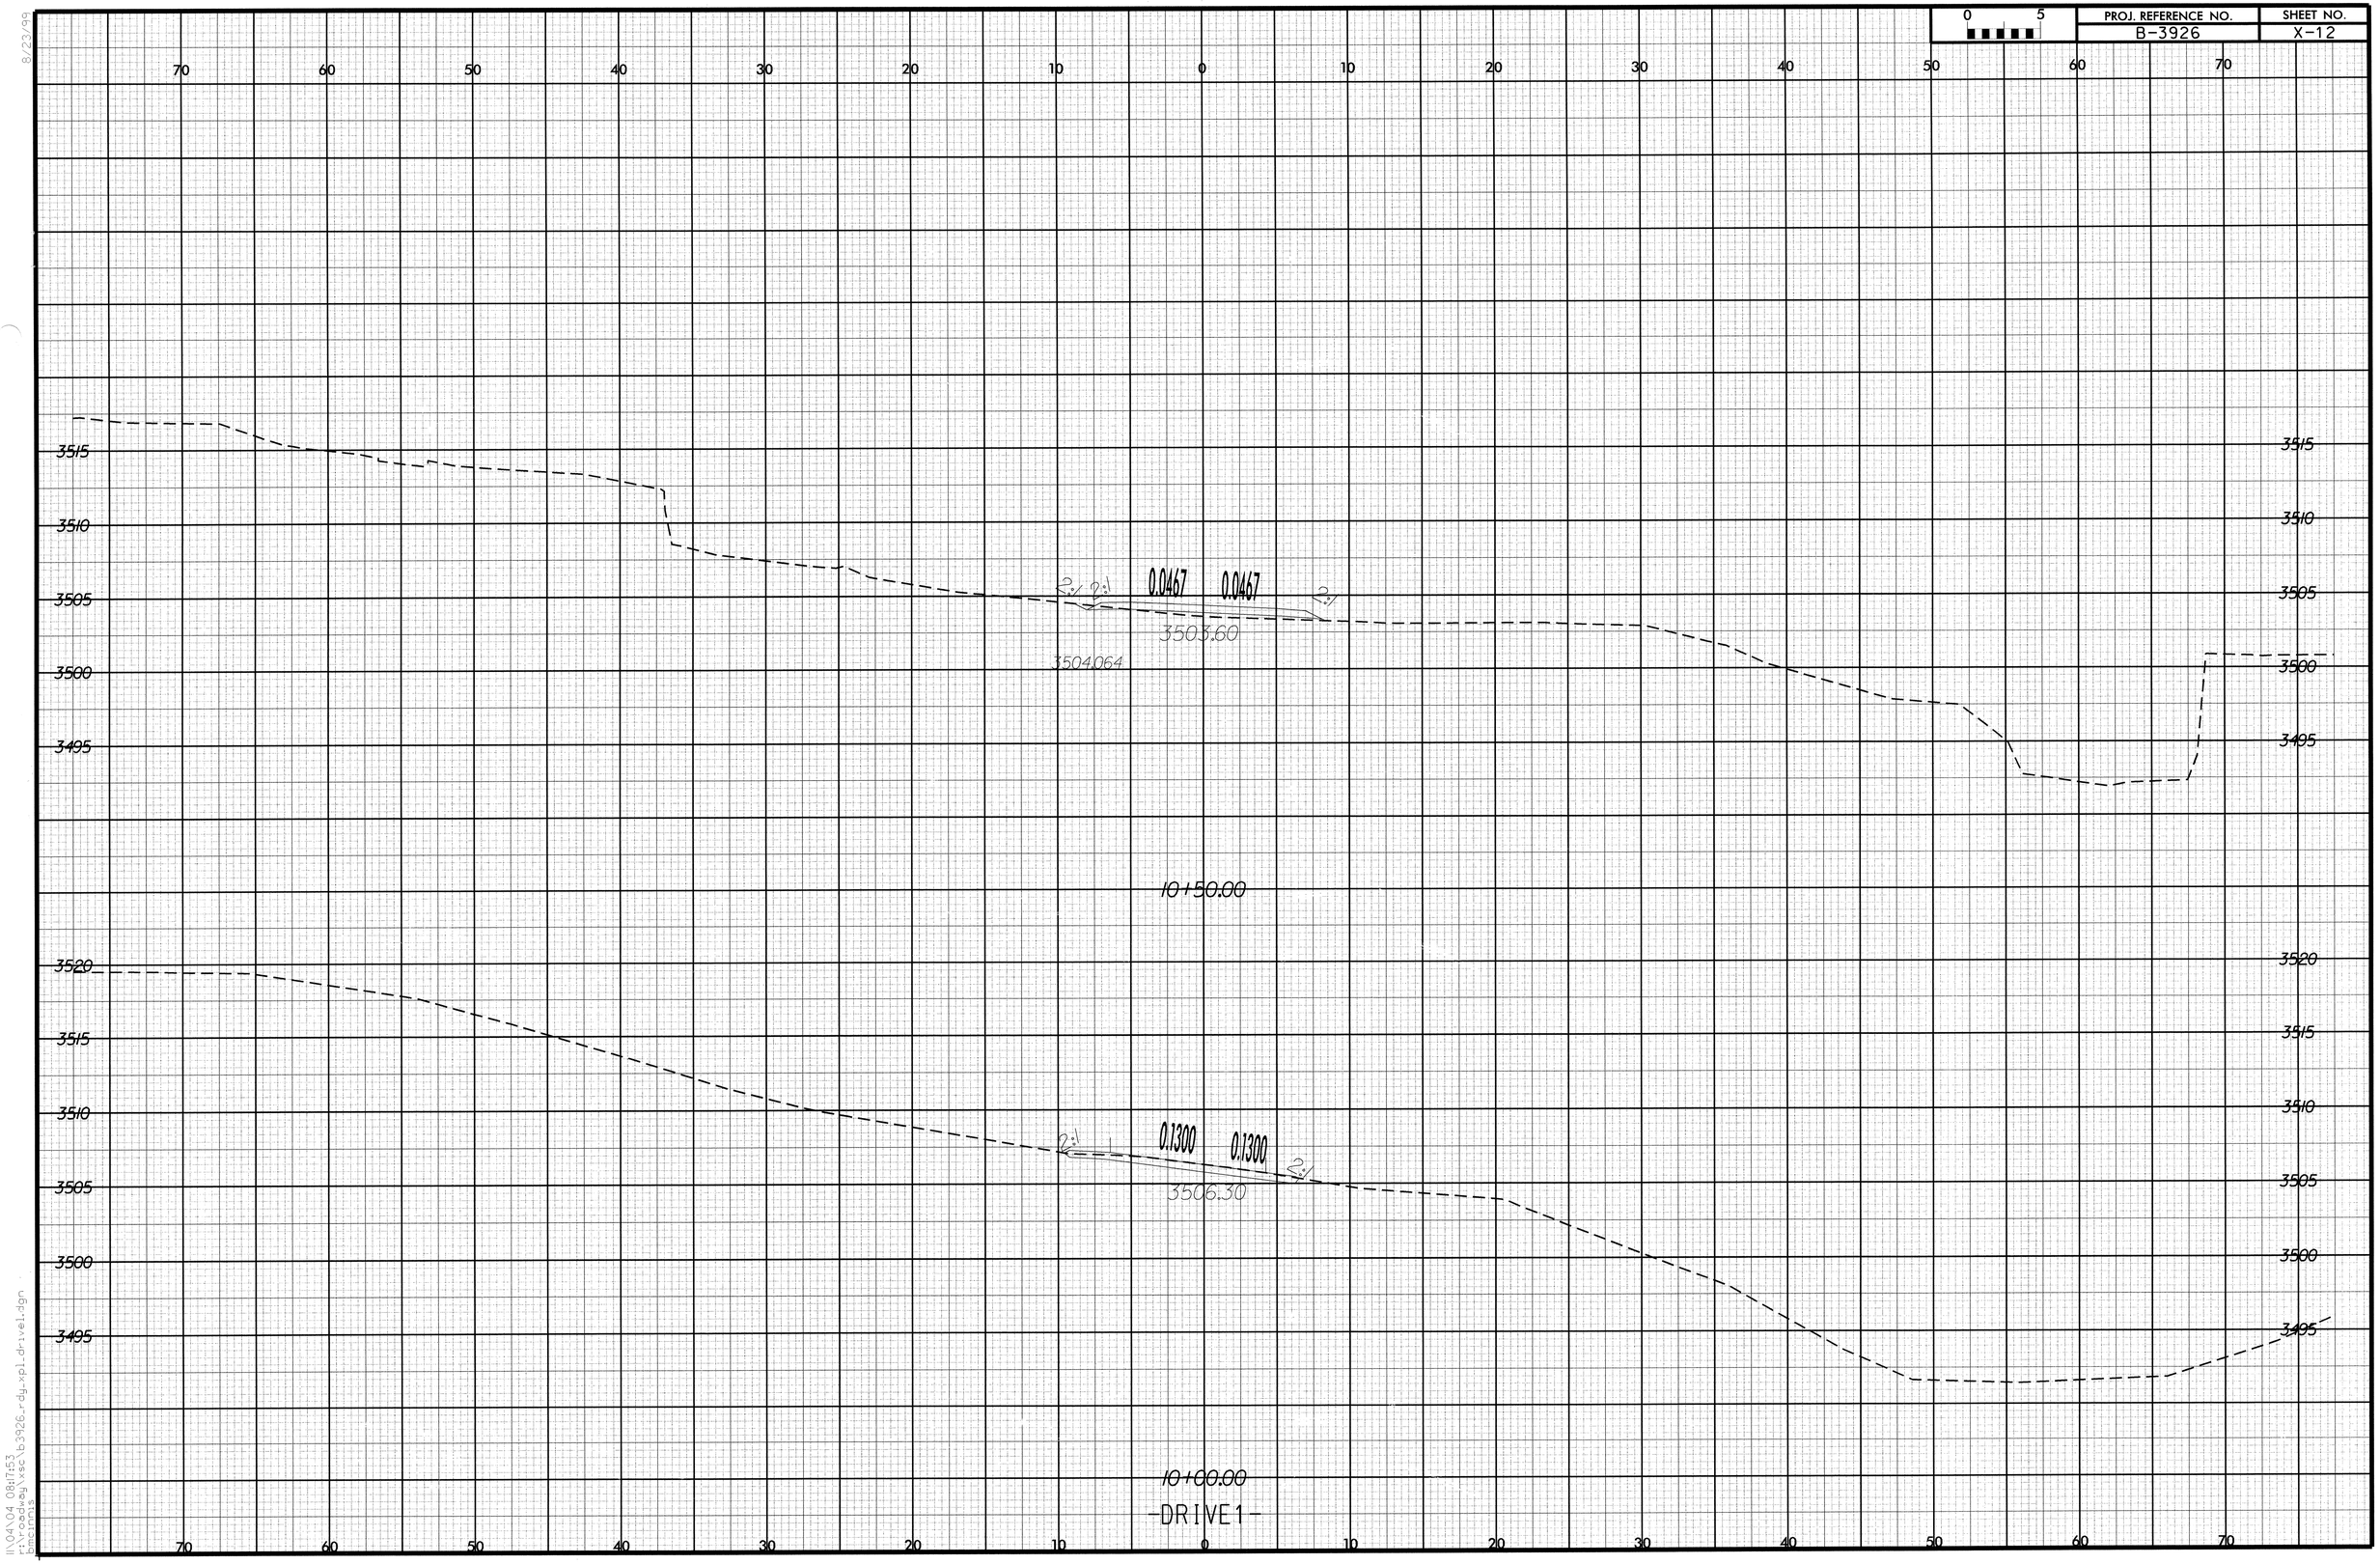

8/23/99

II\04\04 08:17:53
r:\roadway\xsc\b3926_rdy_xpl_drive1.dgn
pscentra