PROJECT REFERENCE NO.	SHEET NO.
R-2552B	UO-6

METRIC

5 0 10

UTILITIES BY OTHERS

NOTE:
ALL PROPOSED UTILITY WORK SHOWN ON THIS SHEET WILL BE DONE BY OTHERS

-L-
PI= 78+94.387
Δ = 16° 47' 57.9" (LT)
L = 498.4483
T = 251.0251
R = 1,700.000
SE= 0.040

-Y10-
PI= 11+42.464
Δ = 7° 53' 51.3" (LT)
L = 183.326
T = 91.808
R = 1,330.000

TTST- 1% DUAL- 3% 2,800 5,000
TTST- 10% DUAL- 6% 27,700 68,800
NC 70 BYPASS (CLAYTON BYPASS)
SR 1555 (BARBER MILL RD.)
ESTIMATED 1999/2025 ADT

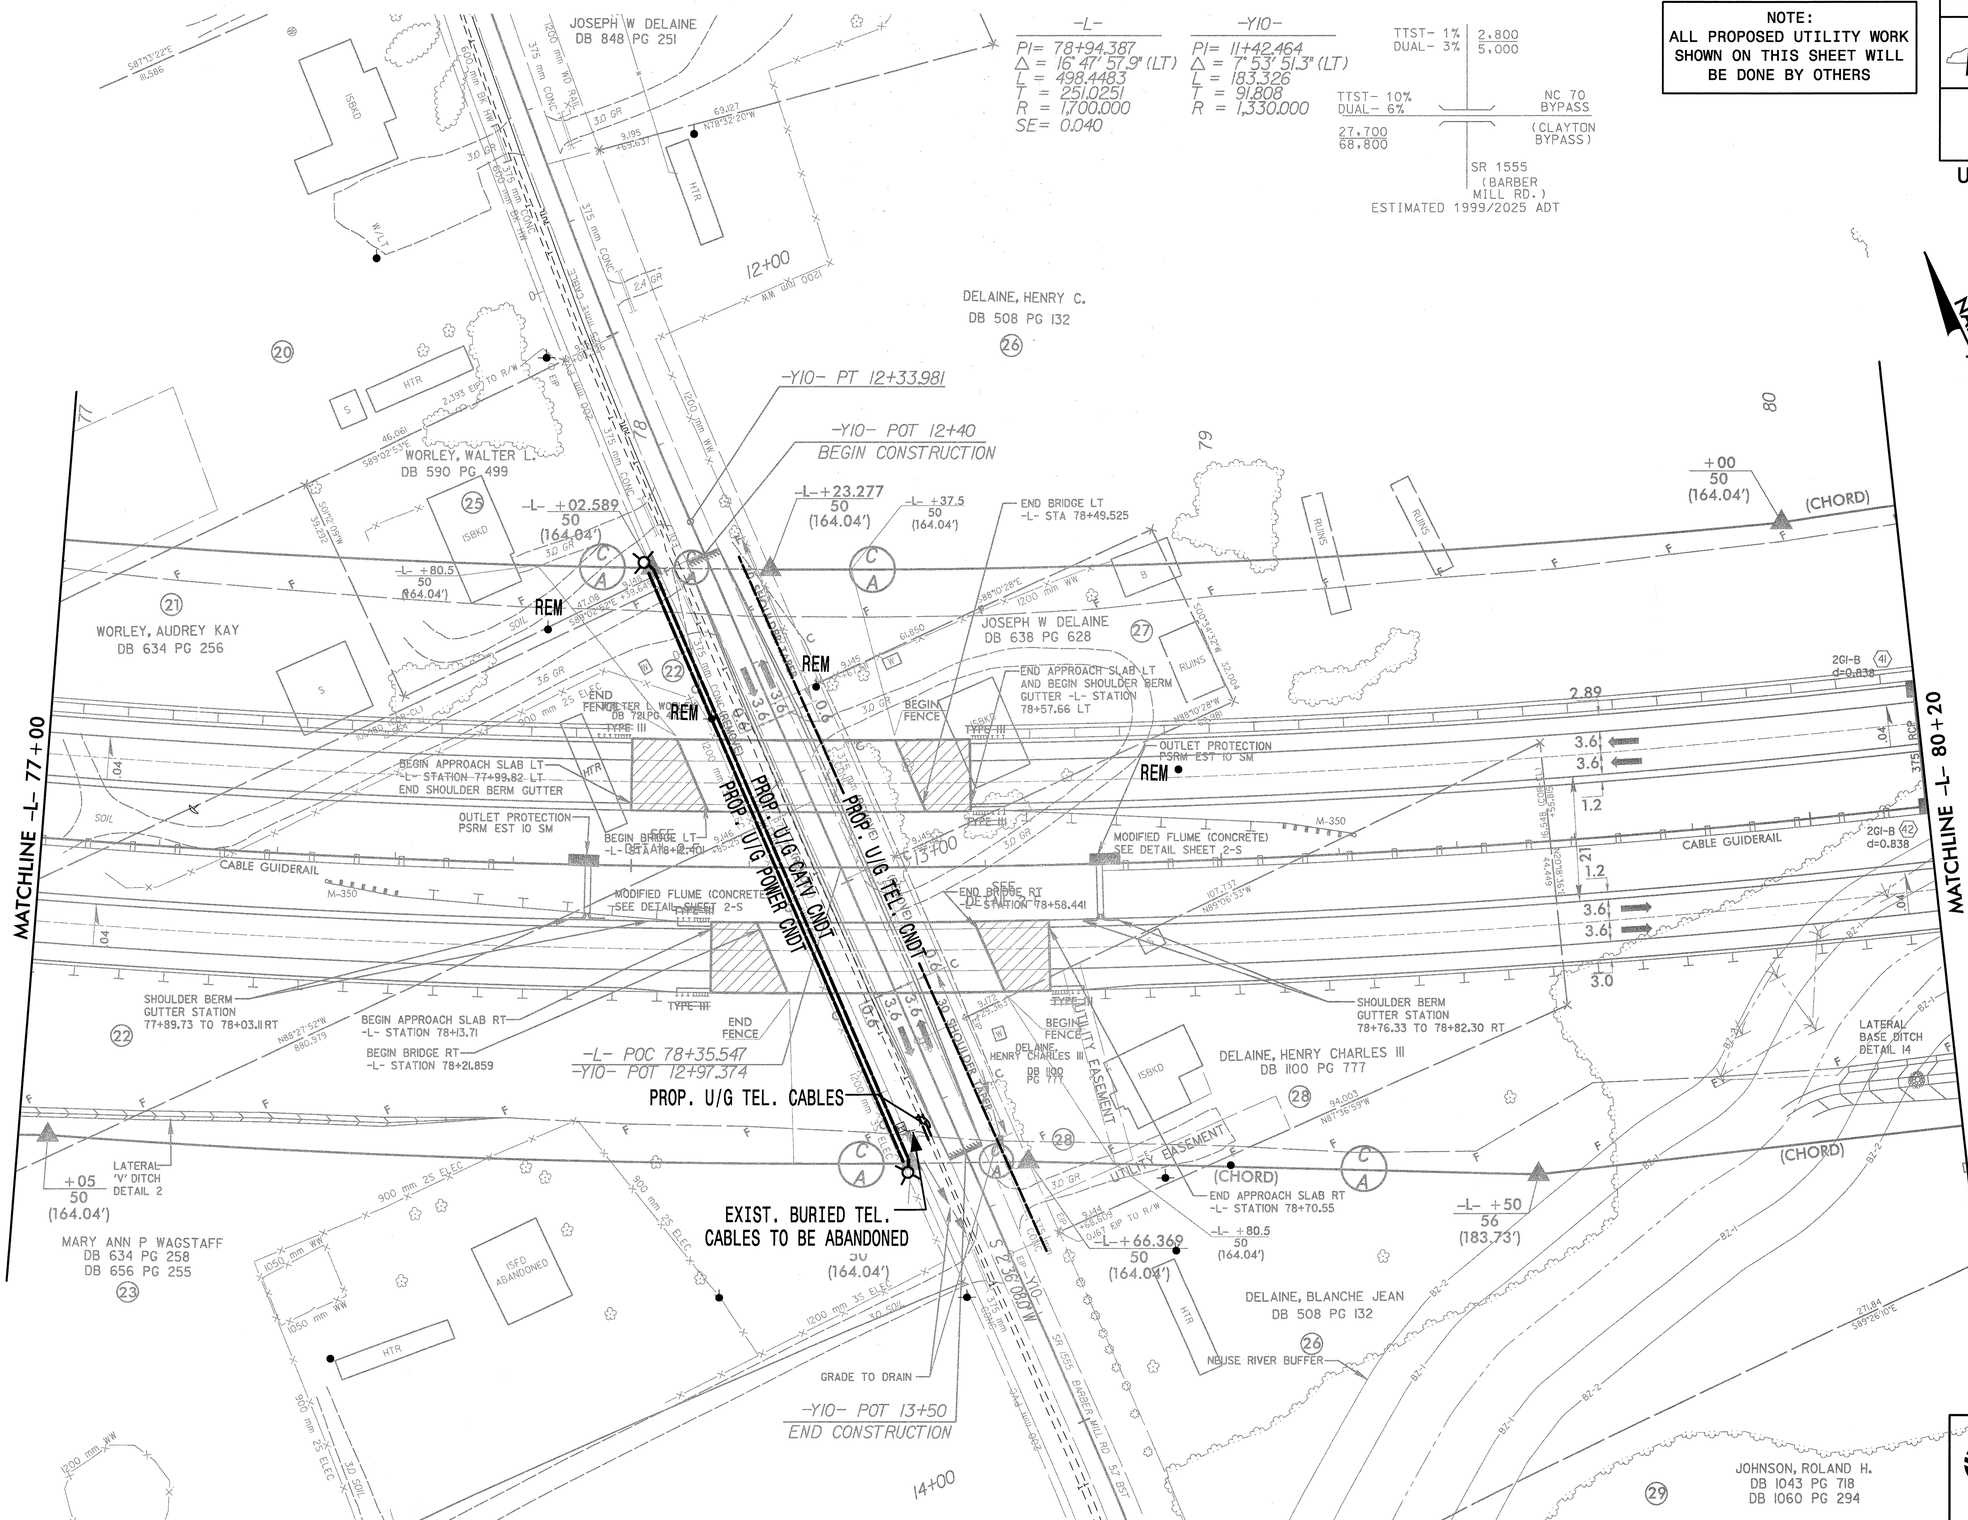

Prepared by:
EarthTech
A Tyco International Ltd. Company
701 Corporate Center Drive, Suite 475
Raleigh, NC 27607
(919) 854-6200 - (919) 854-6259(fax)

q:\7987\r-2552b\proj\ubo\r2552buo6.psh
02/04/2005 11:57:54 AM