PROJECT REFERENCE NO. R-2552B | SHEET NO. 59

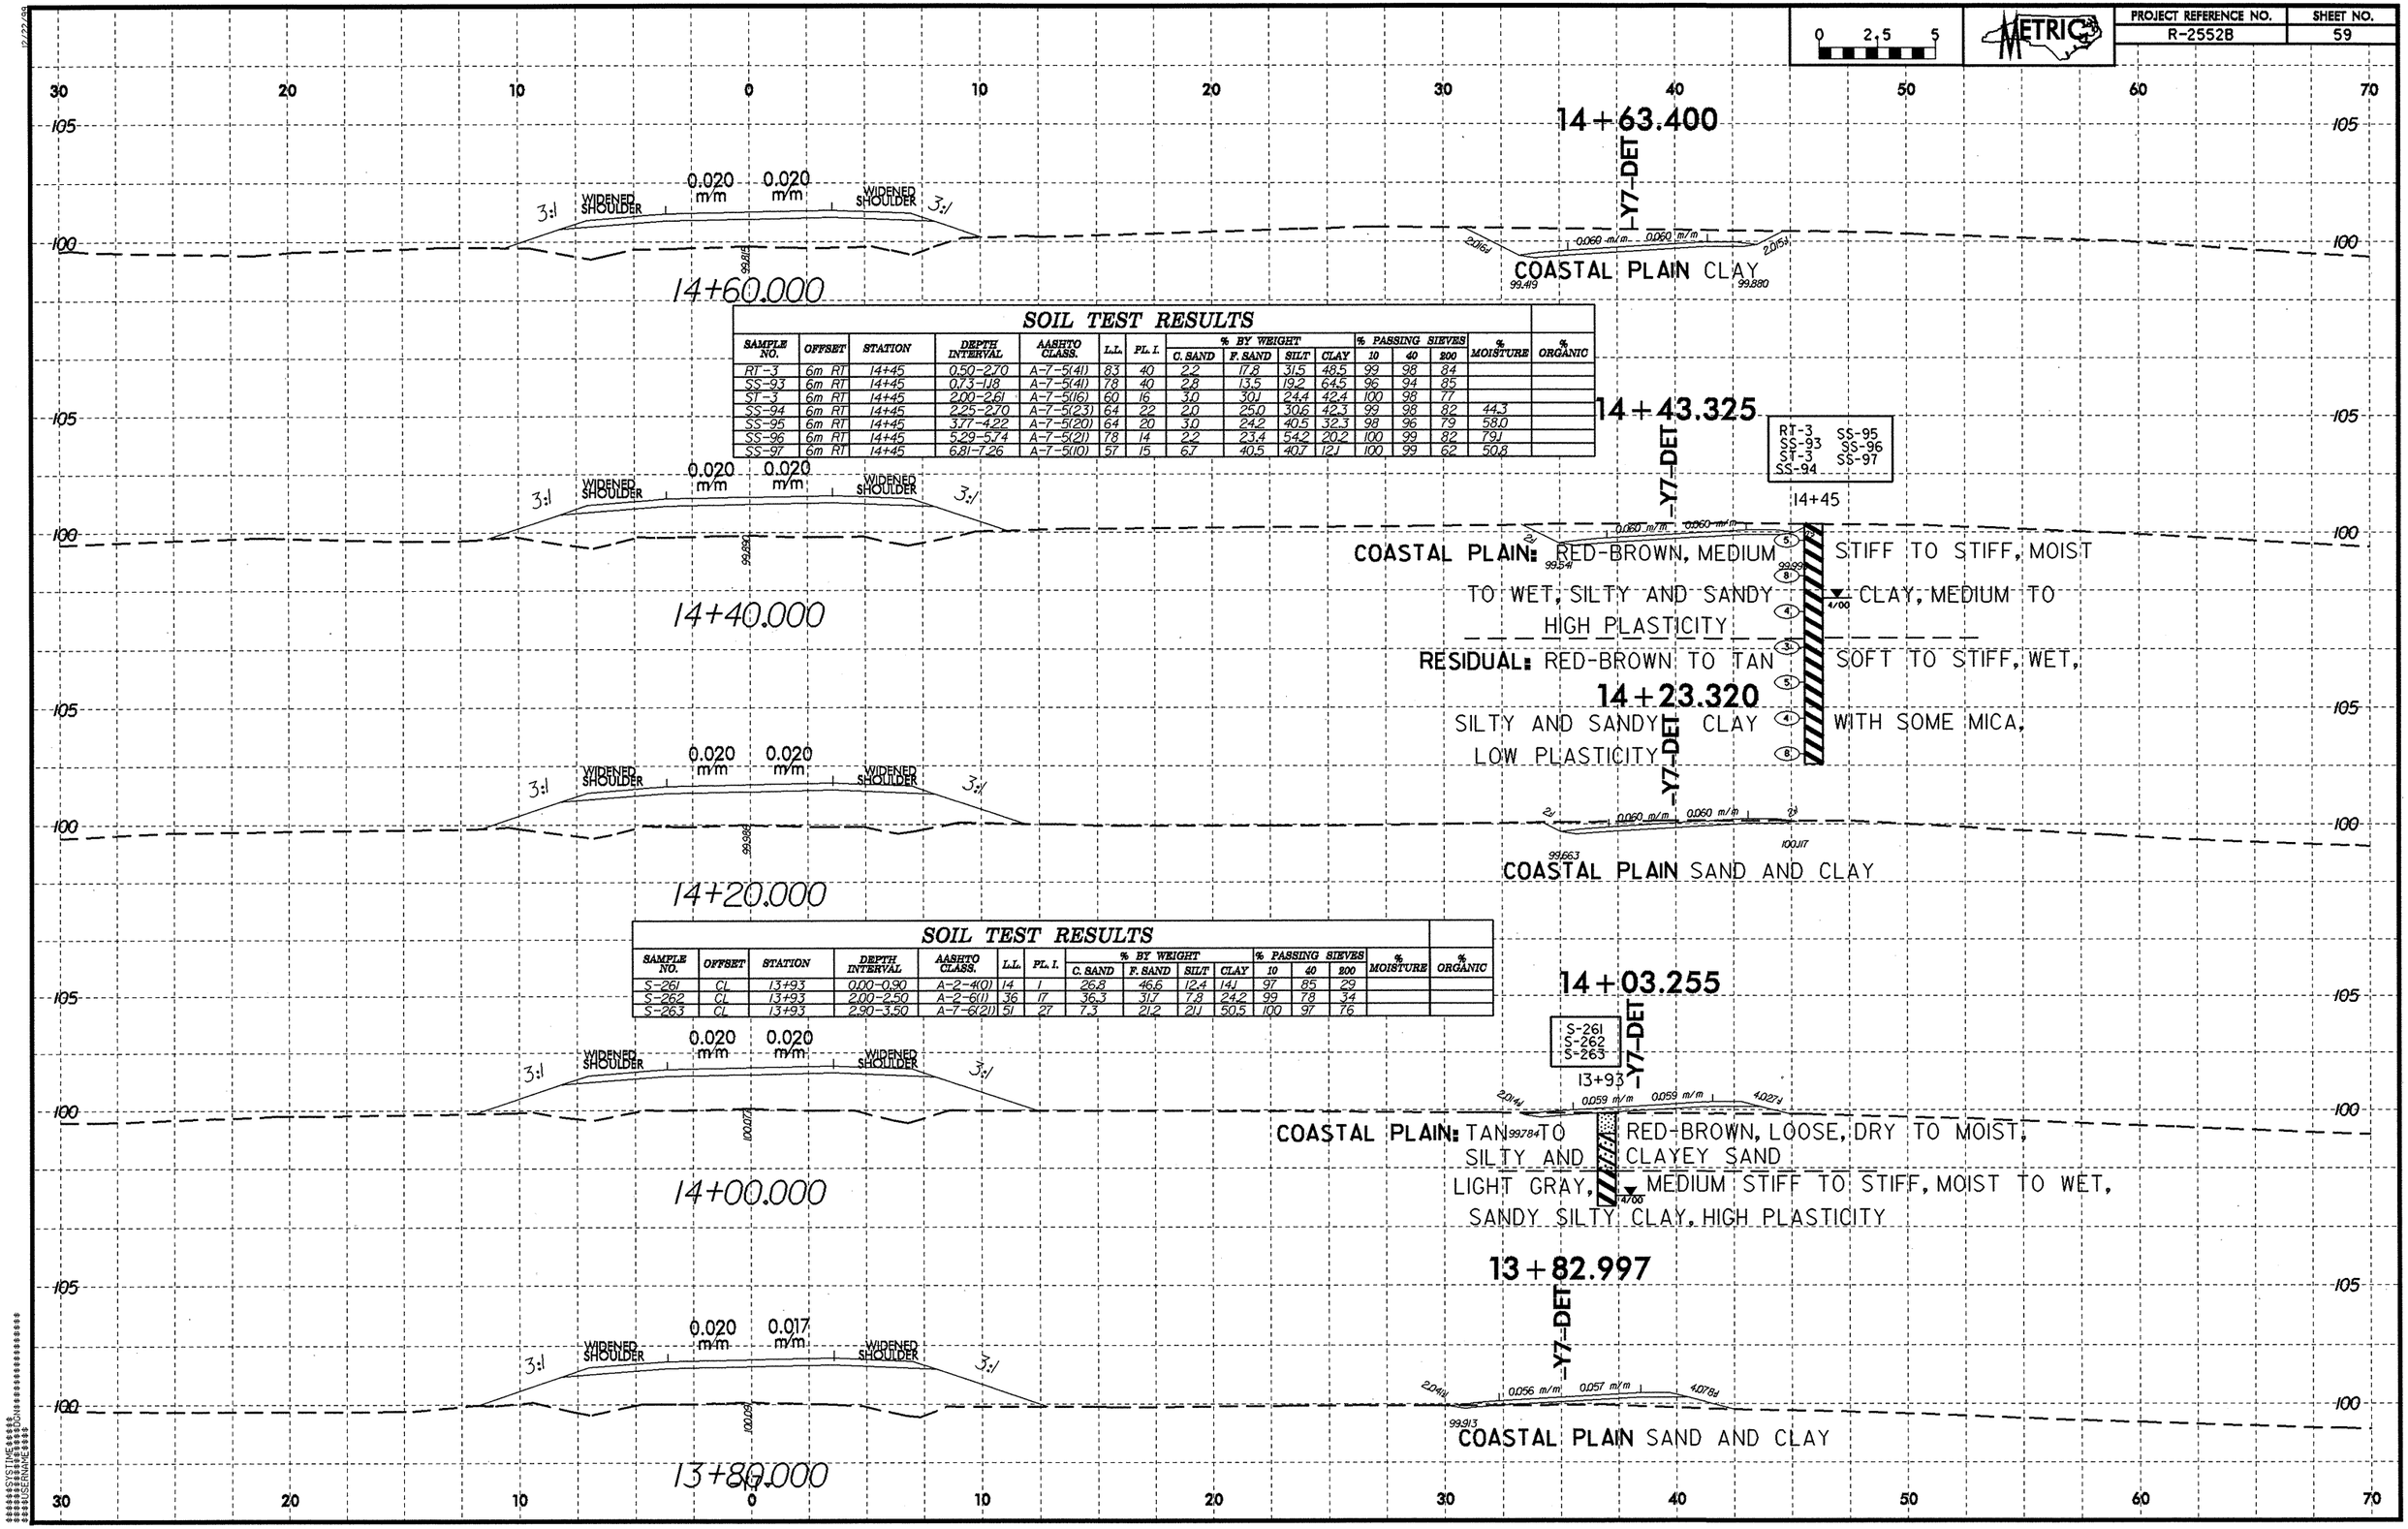

SOIL TEST RESULTS

SAMPLE NO.	OFFSET	STATION	DEPTH INTERVAL	AASHTO CLASS.	L.L.	PL. I.	% BY WEIGHT C. SAND	% BY WEIGHT F. SAND	% BY WEIGHT SILT	% BY WEIGHT CLAY	% PASSING SIEVES 10	% PASSING SIEVES 40	% PASSING SIEVES 200	% MOISTURE	% ORGANIC
RT-3	6m RT	14+45	0.50-2.70	A-7-5(41)	83	40	2.2	17.8	31.5	48.5	99	98	84		
SS-93	6m RT	14+45	0.73-1.18	A-7-5(41)	78	40	2.8	13.5	19.2	64.5	96	94	85		
ST-3	6m RT	14+45	2.00-2.61	A-7-5(16)	60	16	3.0	30.1	24.4	42.4	100	98	77		
SS-94	6m RT	14+45	2.25-2.70	A-7-5(23)	64	22	2.0	25.0	30.6	42.3	99	98	82	44.3	
SS-95	6m RT	14+45	3.77-4.22	A-7-5(20)	64	20	3.0	24.2	40.5	32.3	98	96	79	58.0	
SS-96	6m RT	14+45	5.29-5.74	A-7-5(21)	78	14	2.2	23.4	54.2	20.2	100	99	82	79.1	
SS-97	6m RT	14+45	6.81-7.26	A-7-5(10)	57	15	6.7	40.5	40.7	12.1	100	99	62	50.8	

SOIL TEST RESULTS

SAMPLE NO.	OFFSET	STATION	DEPTH INTERVAL	AASHTO CLASS.	L.L.	PL. I.	% BY WEIGHT C. SAND	% BY WEIGHT F. SAND	% BY WEIGHT SILT	% BY WEIGHT CLAY	% PASSING SIEVES 10	% PASSING SIEVES 40	% PASSING SIEVES 200	% MOISTURE	% ORGANIC
S-261	CL	13+93	0.00-0.90	A-2-4(0)	14	1	26.8	46.6	12.4	14.1	97	85	29		
S-262	CL	13+93	2.00-2.50	A-2-6(1)	36	17	36.3	31.7	7.8	24.2	99	78	34		
S-263	CL	13+93	2.90-3.50	A-7-6(21)	51	27	7.3	21.2	21.1	50.5	100	97	76		