PROJECT REFERENCE NO.	SHEET NO.
R-2552B	57

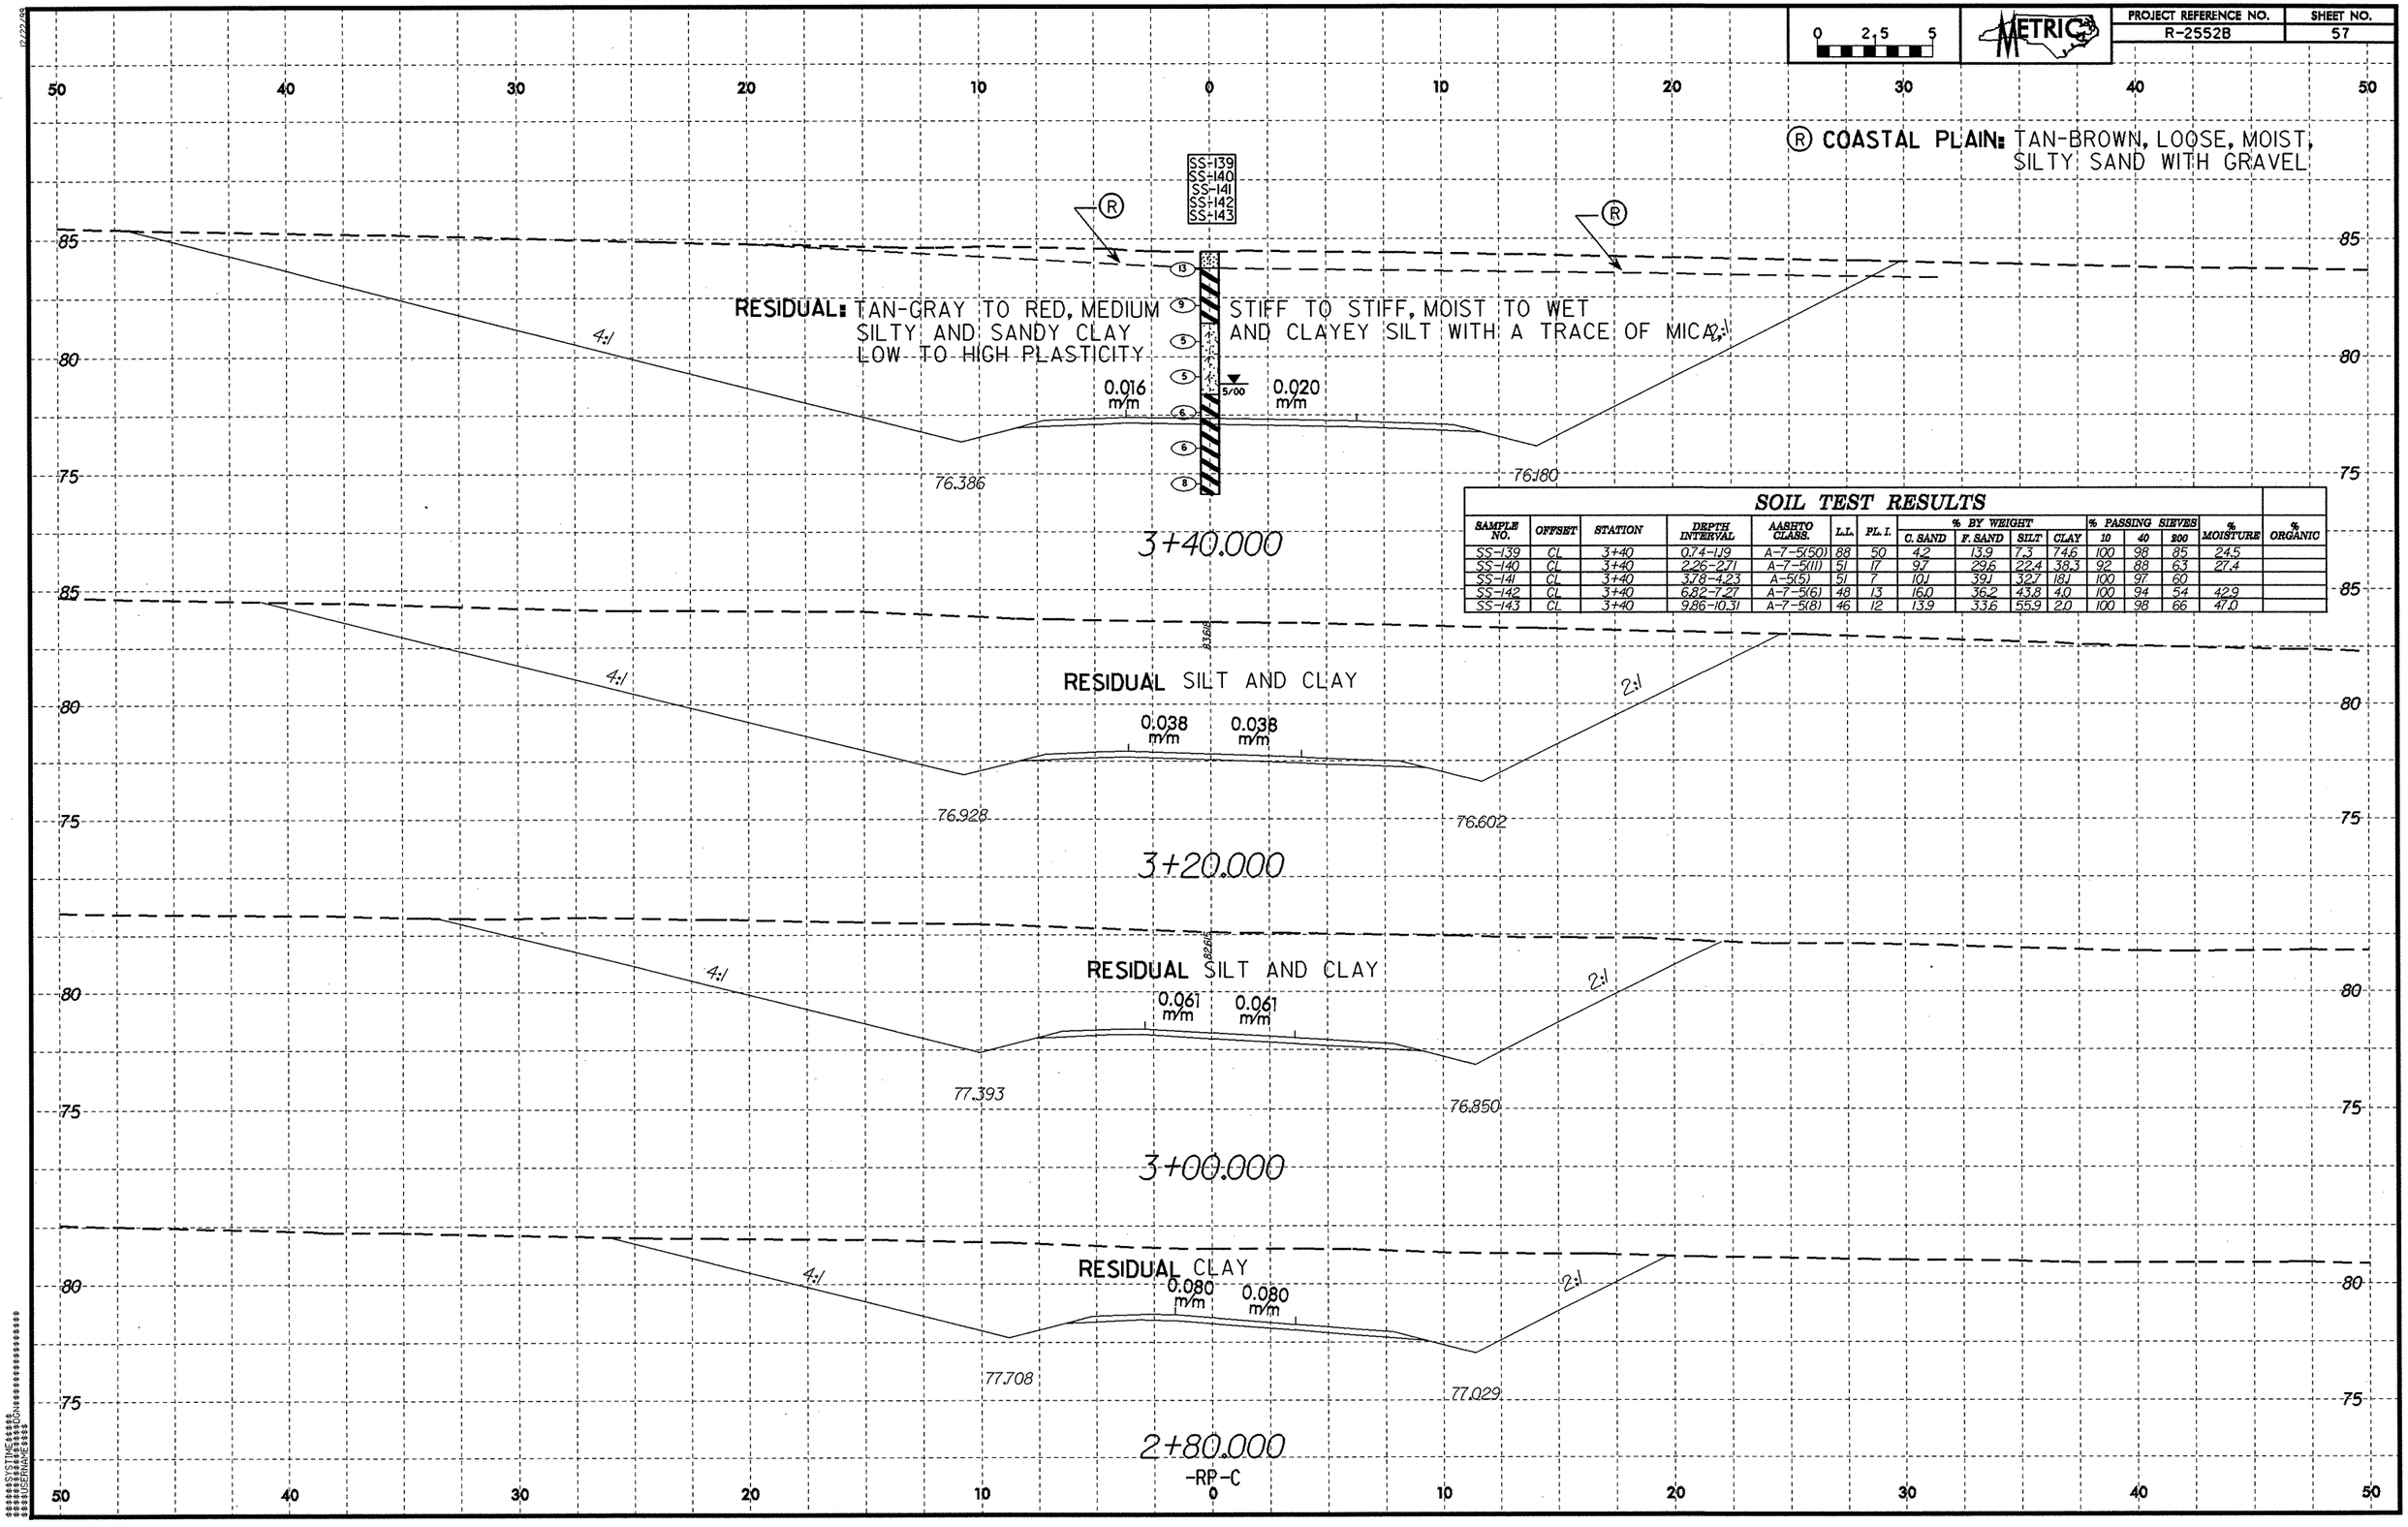

SOIL TEST RESULTS

SAMPLE NO.	OFFSET	STATION	DEPTH INTERVAL	AASHTO CLASS.	L.L.	PL. I.	% BY WEIGHT C. SAND	F. SAND	SILT	CLAY	% PASSING SIEVES 10	40	200	% MOISTURE	% ORGANIC
SS-139	CL	3+40	0.74-1.19	A-7-5(50)	88	50	4.2	13.9	7.3	74.6	100	98	85	24.5	
SS-140	CL	3+40	2.26-2.71	A-7-5(11)	51	17	9.7	29.6	22.4	38.3	92	88	63	27.4	
SS-141	CL	3+40	3.78-4.23	A-5(5)	51	7	10.1	39.1	32.7	18.1	100	97	60		
SS-142	CL	3+40	6.82-7.27	A-7-5(6)	48	13	16.0	36.2	43.8	4.0	100	94	54	42.9	
SS-143	CL	3+40	9.86-10.31	A-7-5(8)	46	12	13.9	33.6	55.9	2.0	100	98	66	47.0	